
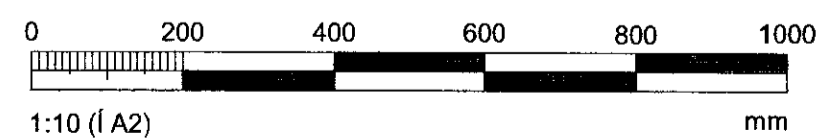
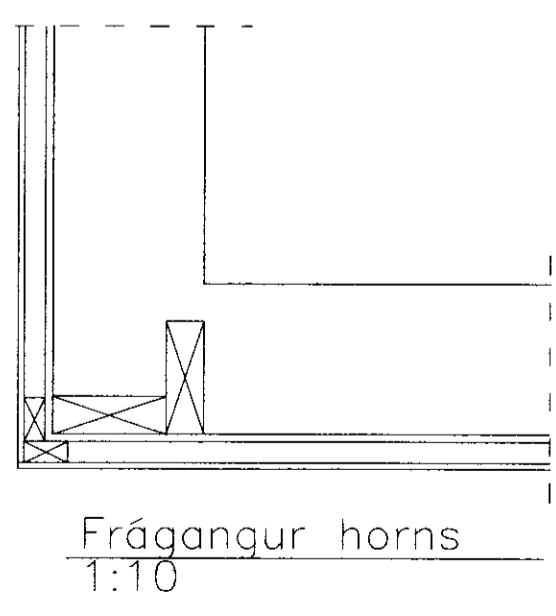
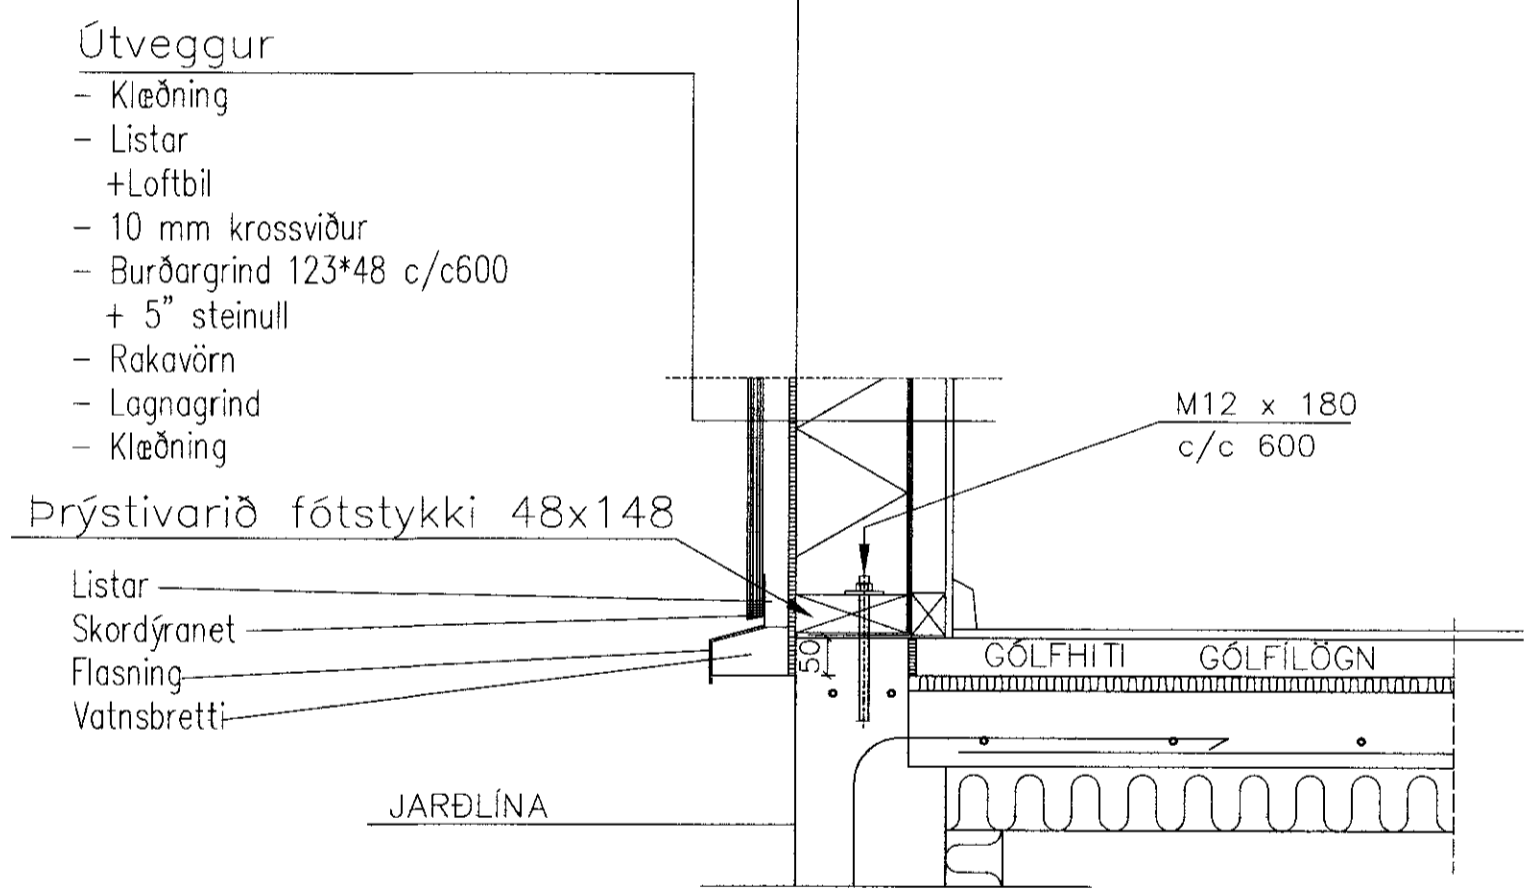
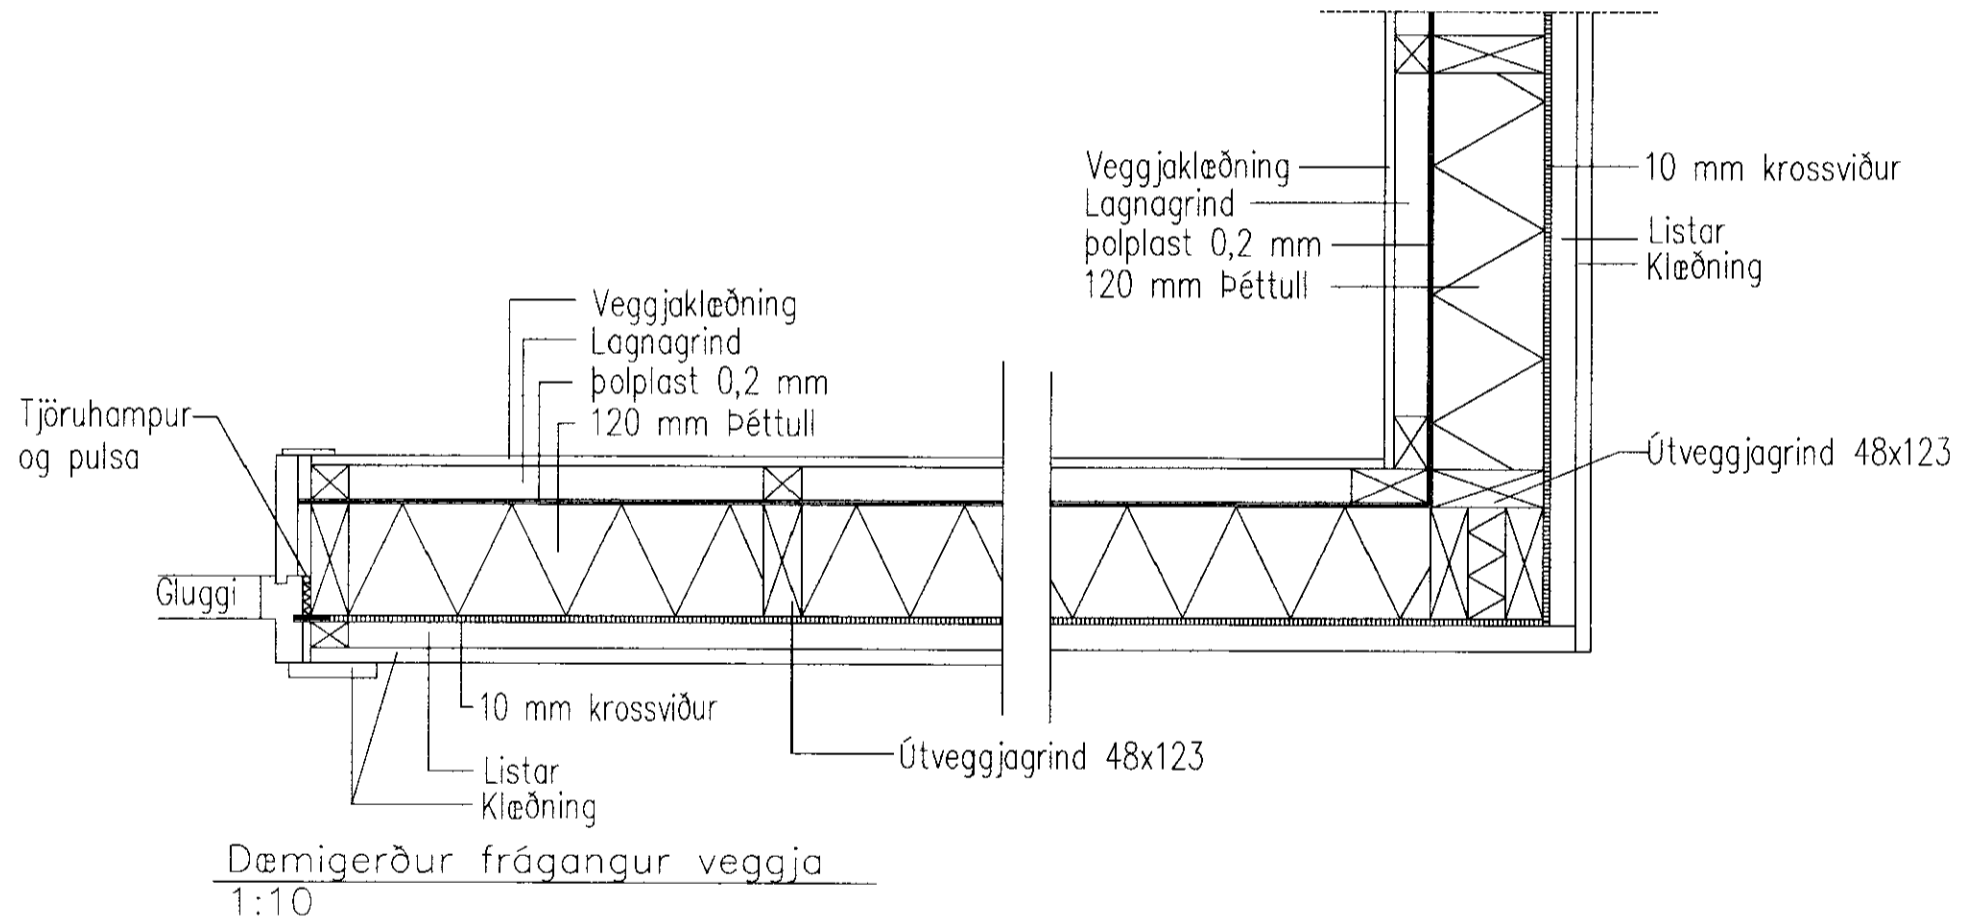
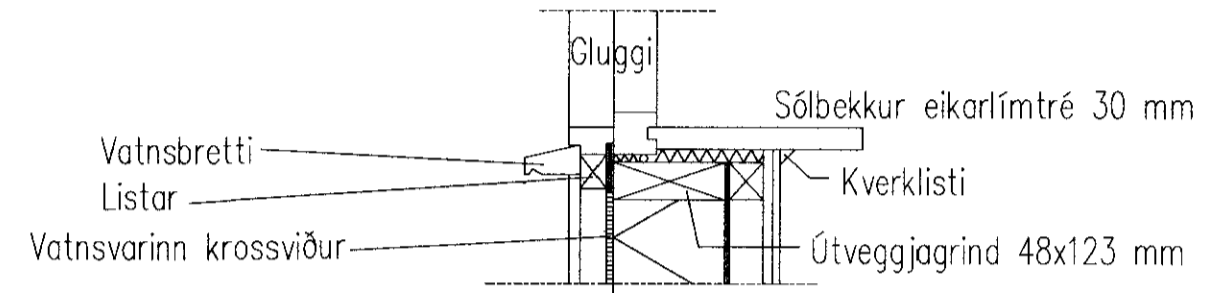


MÓTTEKIÐ
 26 SEPT. 2011
 Byggingstullur, uppsetning, Amnissýsla og Floatr.

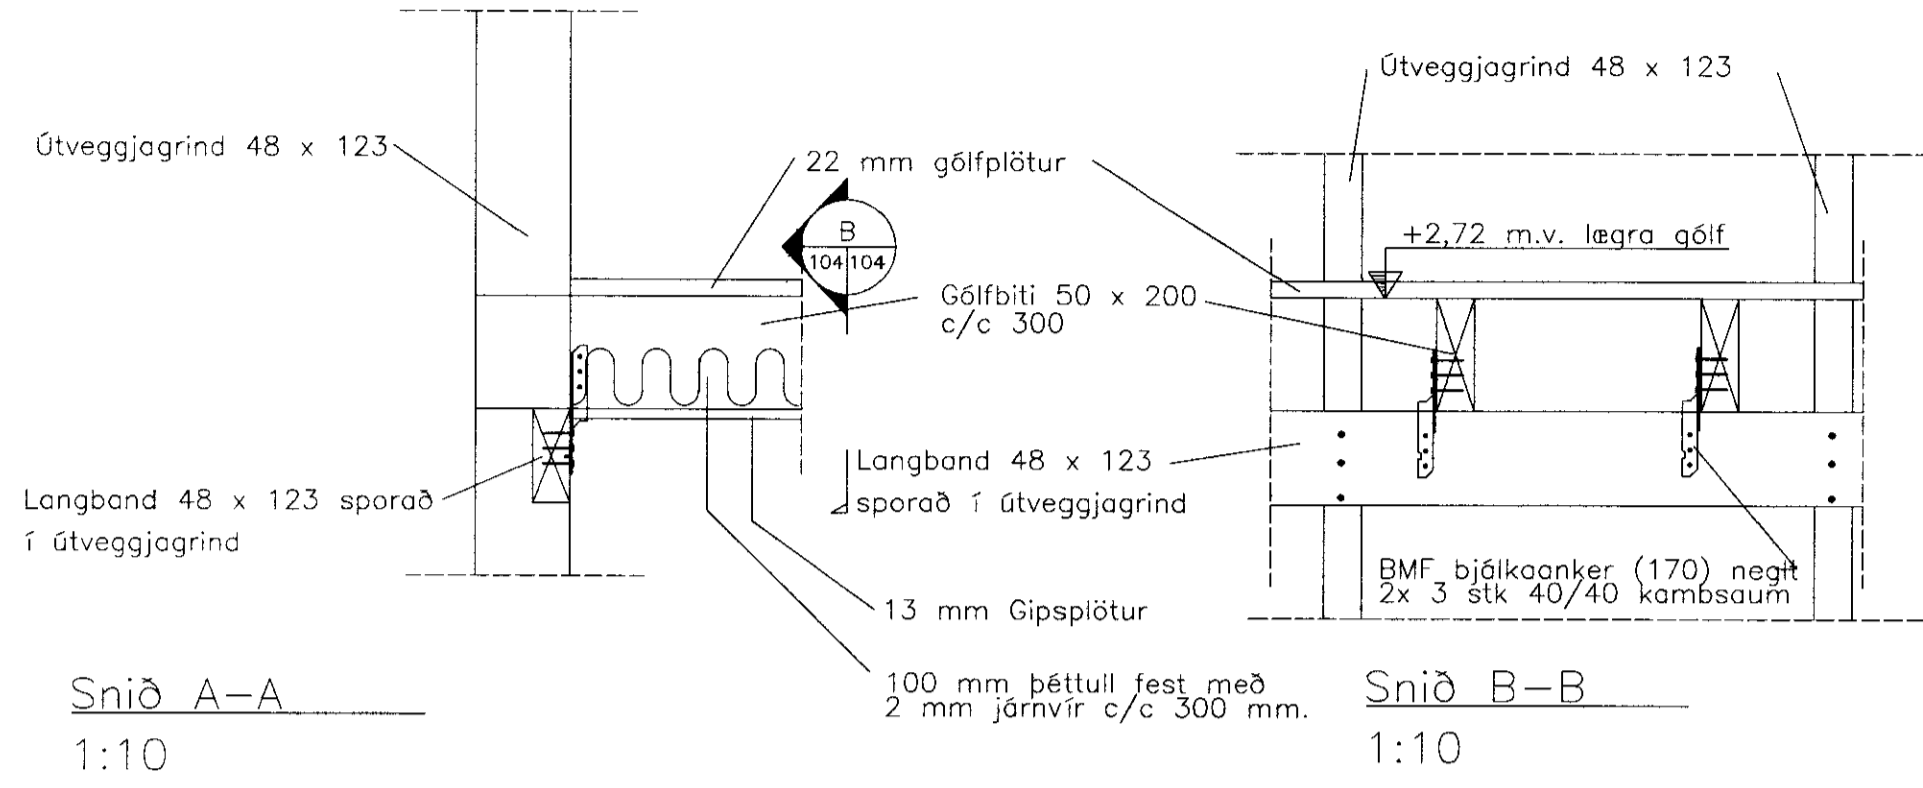

Málsetningar í mm
Skýringar sjá teikningu B100

Hofsvík 8, Grímsnes- og Grafn.hr. Frístundahús Burðarvirki – Snið í útveggi	Tölvunafn.	
	Málkvarði:	Hannað sv sept. 2011 Teiknað sv sept. 2011 Samb. <i>Sveinn Valdimarsson</i> Plottað 14.9.2011
	Teikningarnúmer	SV.11-02 B104
	Breyting:	
Sveinn Valdimarsson Suðurgarði 1, 230 Keflavík, kt. 271068-3879 sími 421 5678, sudurgardur1@simnet.is		Ath.
Sveinn Valdimarsson MVFL kt. 271068-3879		