



**MÓTTEKIÐ**  
 26 SEPT. 2011  
 Byggingafræðingur, uppsetning, málning og flóahár.

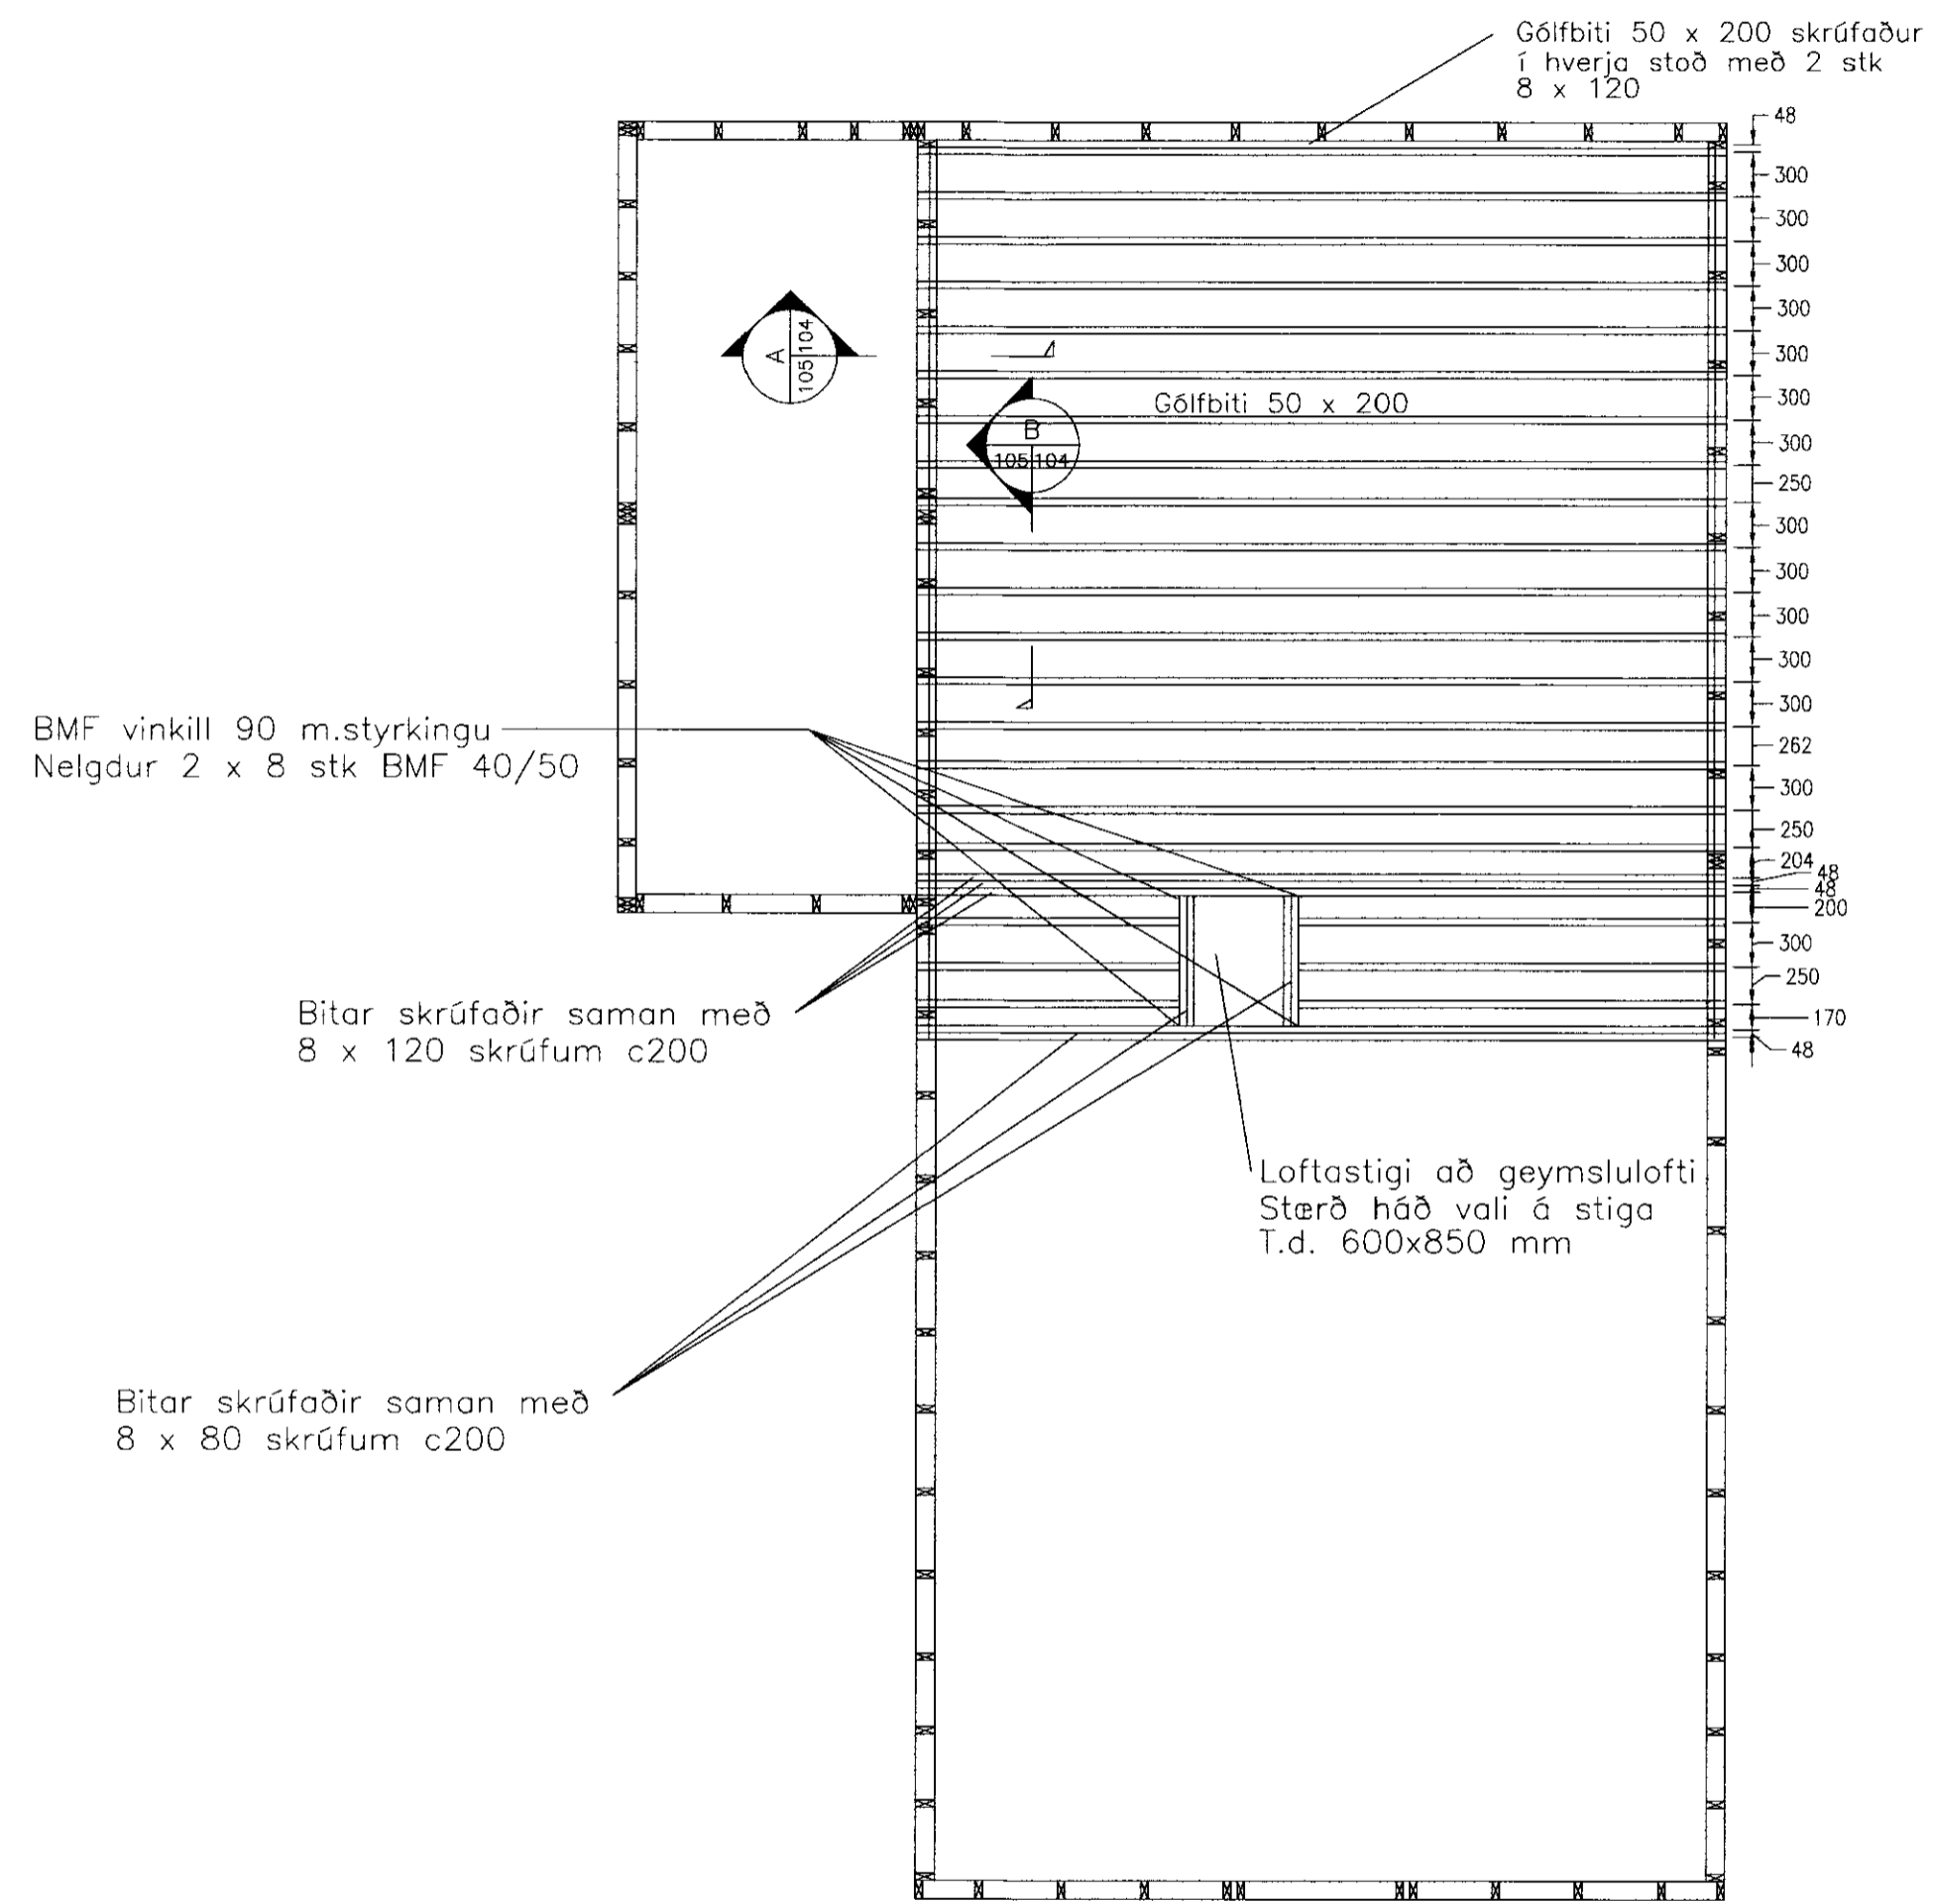

Gólfbitar í millilofti  
 1:50

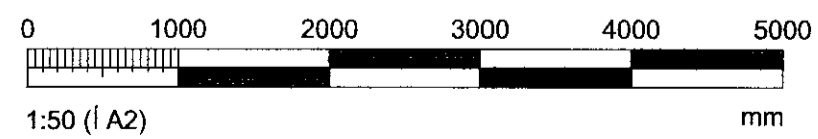

Málsetningar í mm  
 Skýringar sjá teikningu B100

Hofsvík 8, Grímsnes- og Grafn.hr. Frístundahús Burðarvirki – Milligólf	Tölvunafn.		
	Mælikvarði	Hannað	sv sept. 2011
		Teiknað	sv sept. 2011
		Samp.	<i>Sveinn Valdimarsson</i>
		Plottað	14.9.2011
Sveinn Valdimarsson Sudurgarði 1, 230 Keflavík, kt. 271068-3879 sími 421 5678, sudurgardur1@simnet.is	Teikningarnúmer		
	SV.11-02 B105		
	Breyting:		
	Ath.		
Sveinn Valdimarsson MVFÍ kt. 271068-3879			