
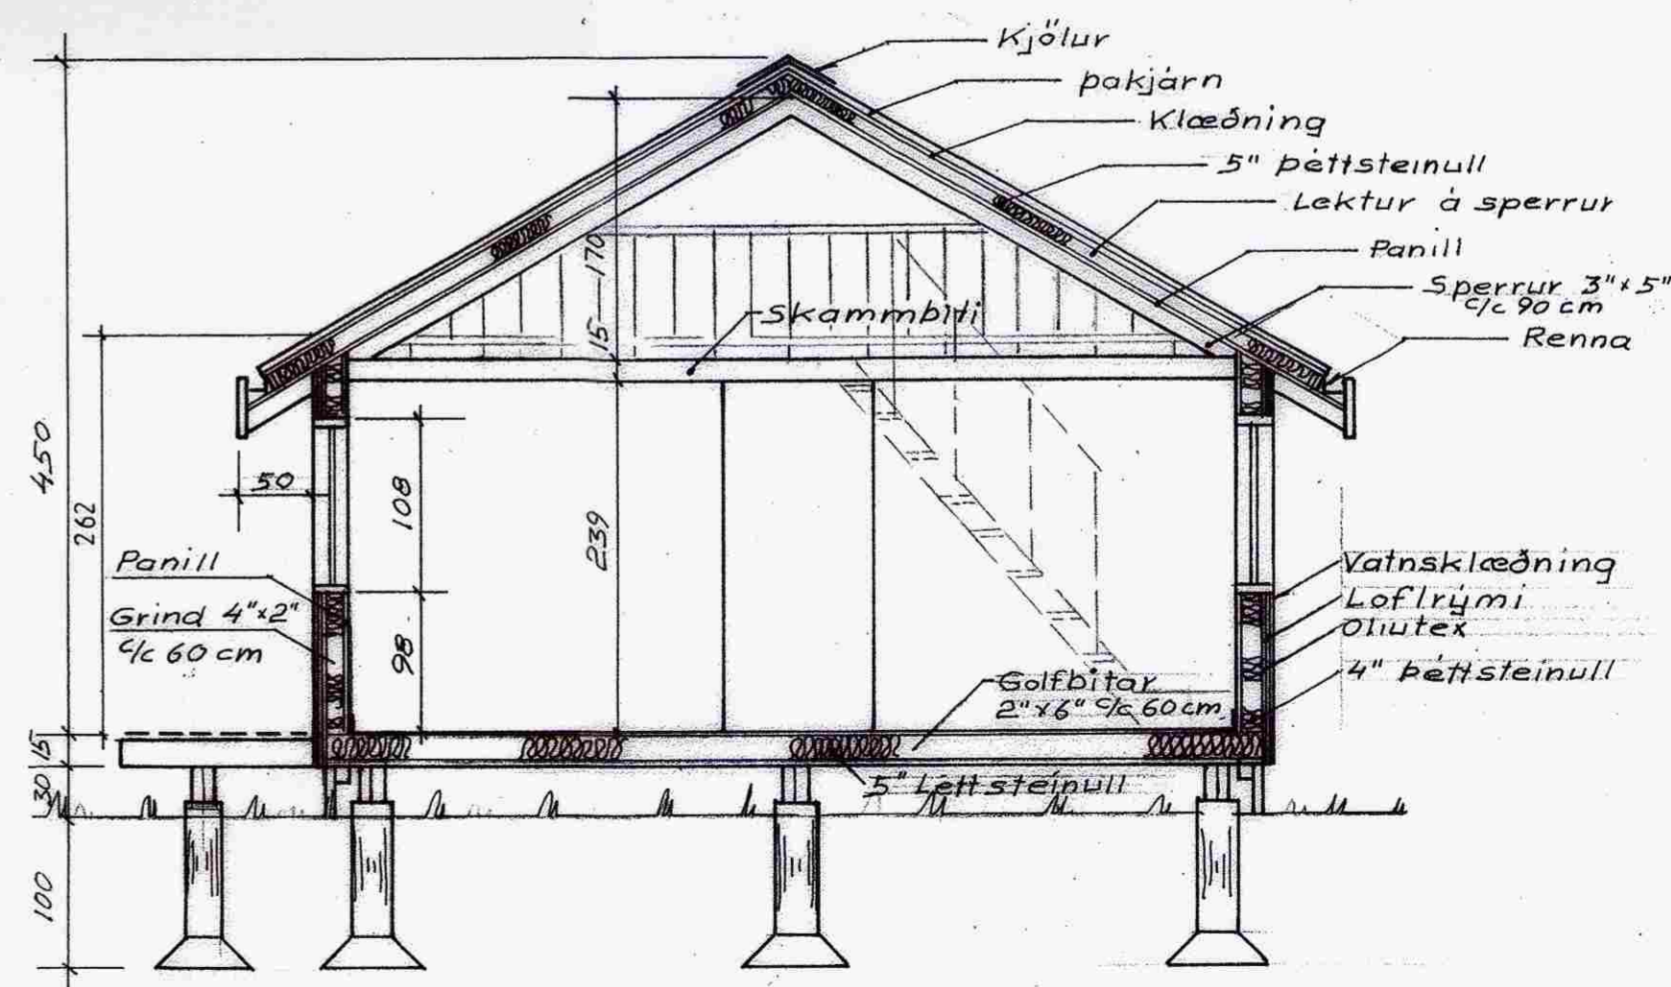
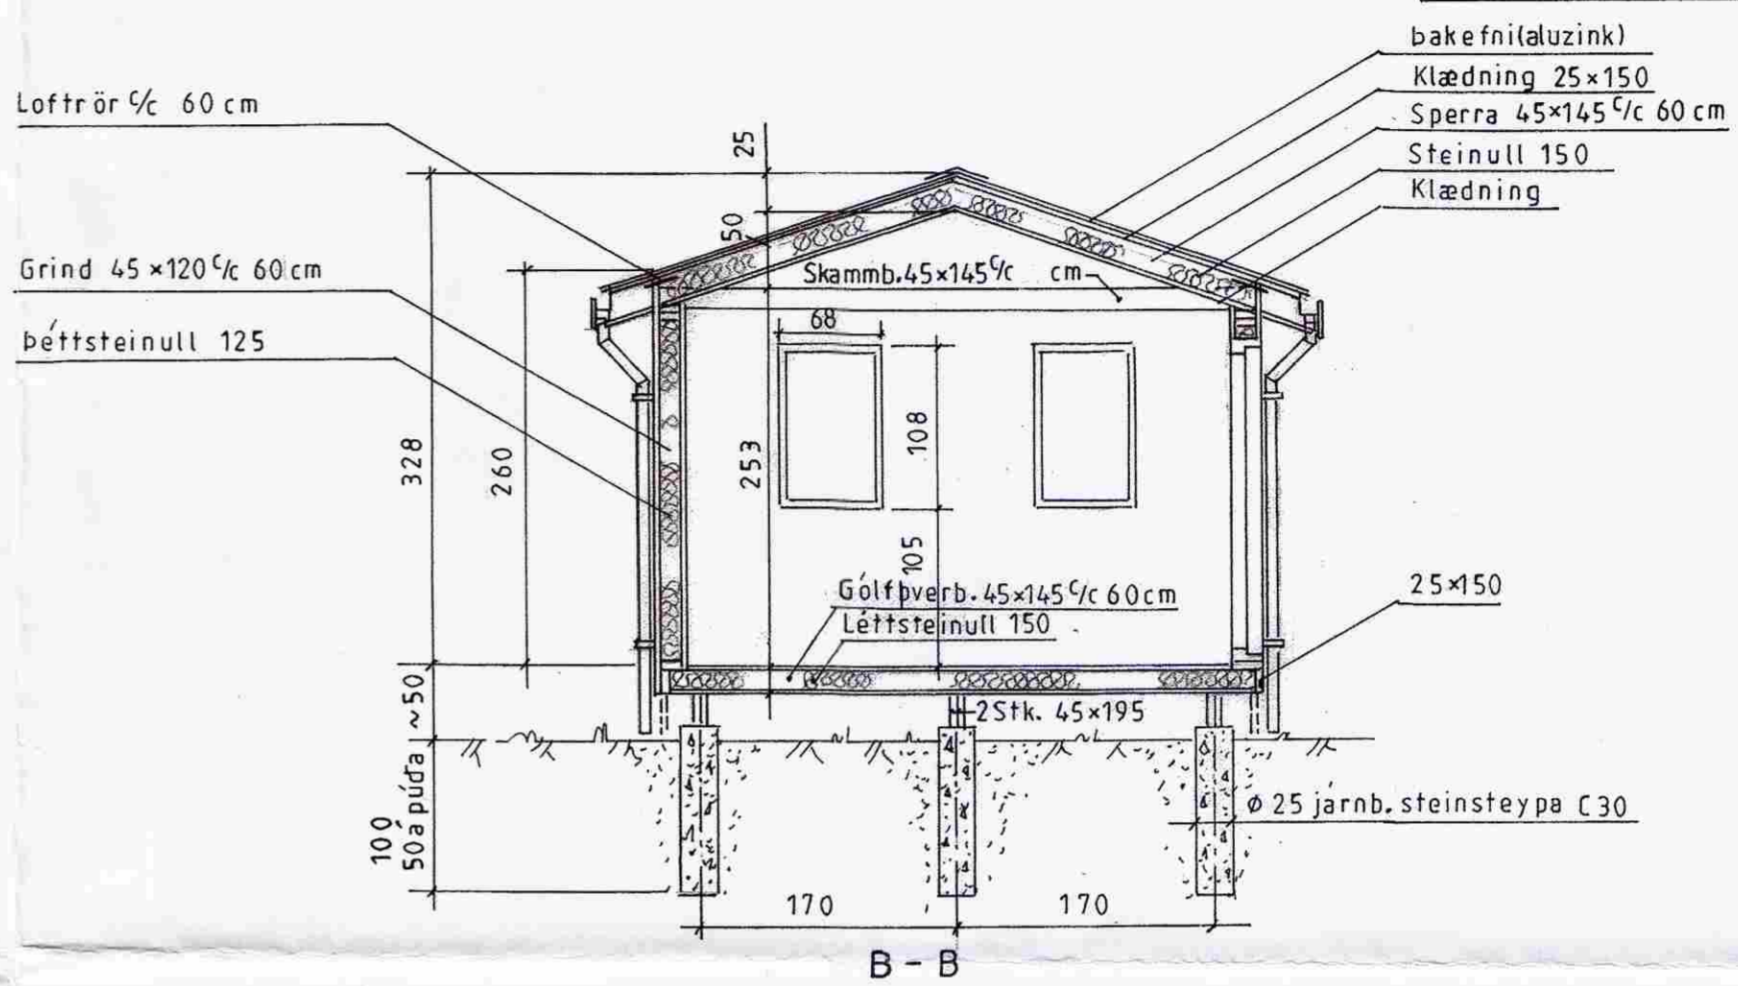


SAMPYKKT
 03 MARS 2009
Ólafur Kjalarinn
 Byggingafulltrúi uppsv. Amessýslu og Flóah.

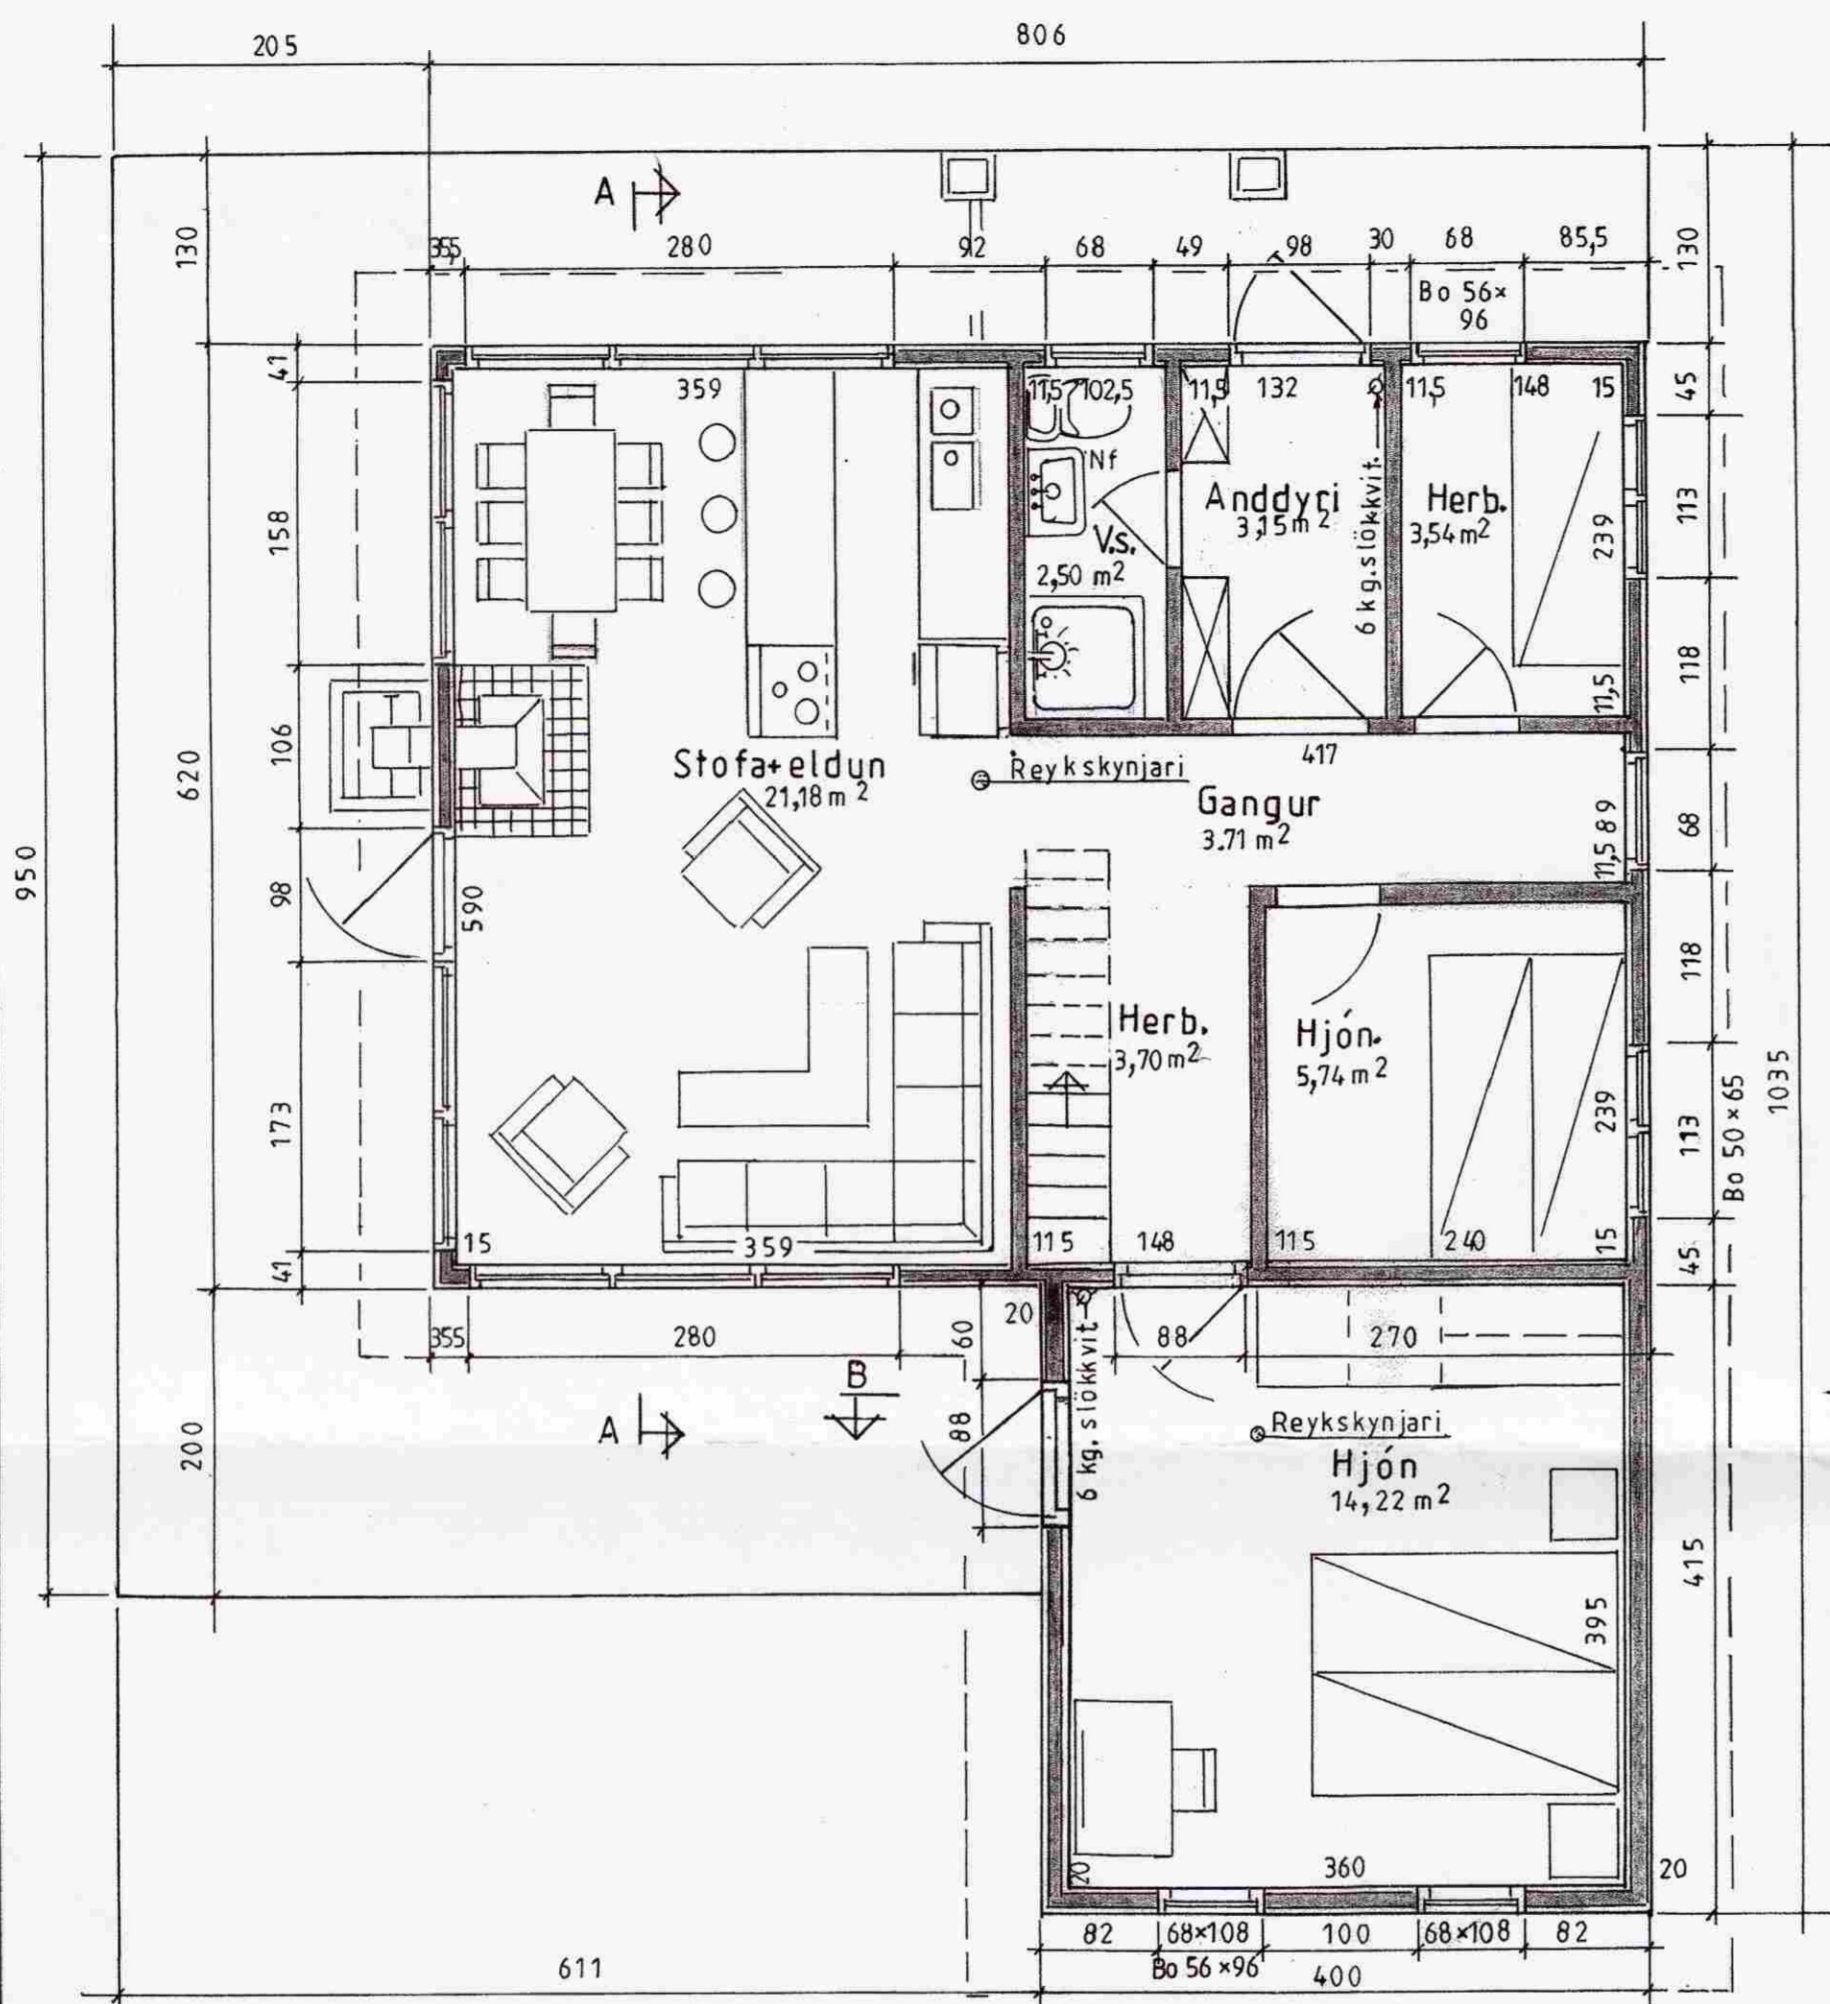

Snið A-A

LÝSING:

HÚS BYGGT ÚR TIMBRI

UNDIRSTÖÐUR: Sútur, 25 cm þvermál, járnþent steinsteypa C 30 dregarar 2stk. á hverja súturöð 45 x 195

Gólf: Þverbönd 45 x 145 4/6 60 cm Undirgólf múshelt, léttsteinull 125 mm. 16mm spónaplata. Rakapappi og gólfefni.

VEGGIR: Grind 45 x 120, 4. fl. fura húspurrkað, gæðastaðall T1, grenikrossviður 10mm, 22 mm loftrými, vatnasklæðning (val eiganda), einangrun þéttsteinull 125, plastúkur, raflagnarými 3,5cm, innri veggklæðning (val eiganda).

ÞAK: Sperrur 45x145 4. fl. fura húspurrkað, gæðastaðall T1, panill, klæðning fura 25x150 með 3mm millibili, þéttsteinull 125 með vindpappa, þakpappi, þakefni. Loftun, plaströr 20mm, snjögildrurör.

GLUGGAR: Fura smíðaviður 1. fl. 'B', fúavarið 2 umferðir.

MILLIVEGGIR: Grindur 45 x 70 . fl. fura húspurrkað, gæðastaðall T1, 10mm klæðning (val eiganda).

SAMSETNING: Öll tengijárn, naglar, skrúfur og boltar skulu vera galva húduð

BRUNAVARNIR: Reykskynjarar og 6kg. slökkvitæki. Klæðningar utanhúss og innveggja skulu vera í brunaflokki 2. Björgunarop á svefnerbergjum

Breyting á húsi nr. 023 dags. 11 maí 1985, stækkun um 16,6m² feb. 2009 *CP*

Mkv.: 1:50	Sumarhúsi landi Vaðness Grímsness og Grafningshr. Árness. Lóð nr. 30 við Hvítárbraut stærð 1,4 ha	TEIKNIVANGUR
Dags. feb.'09	Eigandi Vilhelm Andersen kt 060436-2239	<i>Ólafur Kjalarinn</i> 270733-2559
Nr. 023-02	ÚTLIT, Grunnf. 66,57m ²	<i>Kristinn Meyrissar</i> 201032-4829
	Adalmynd	