
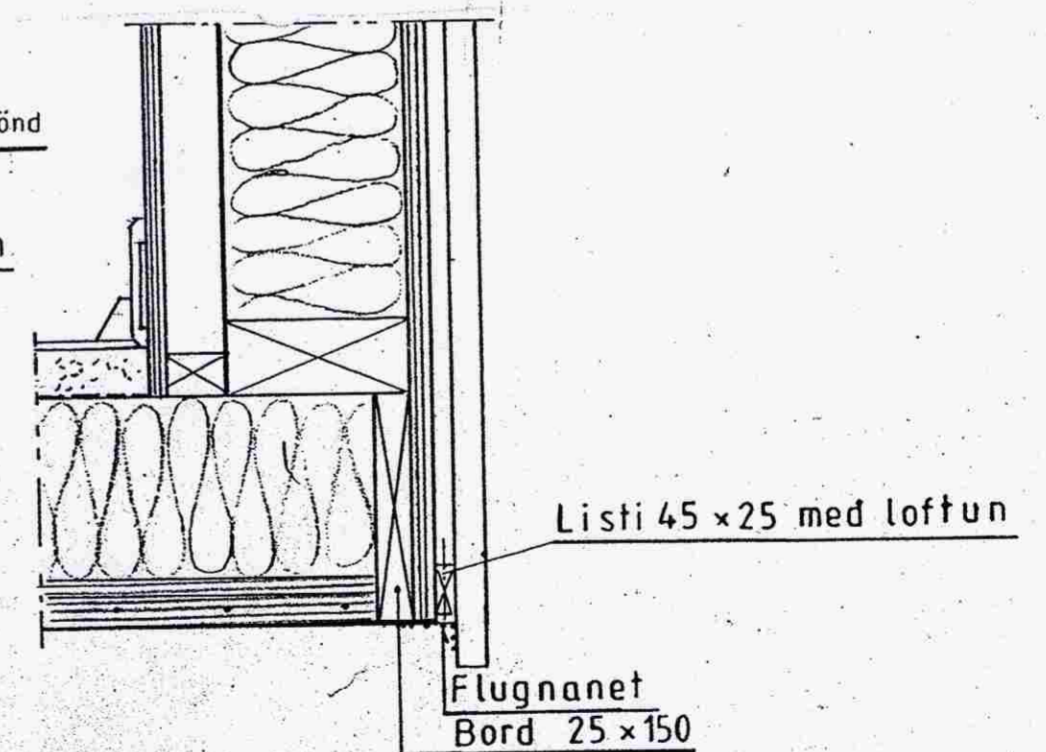
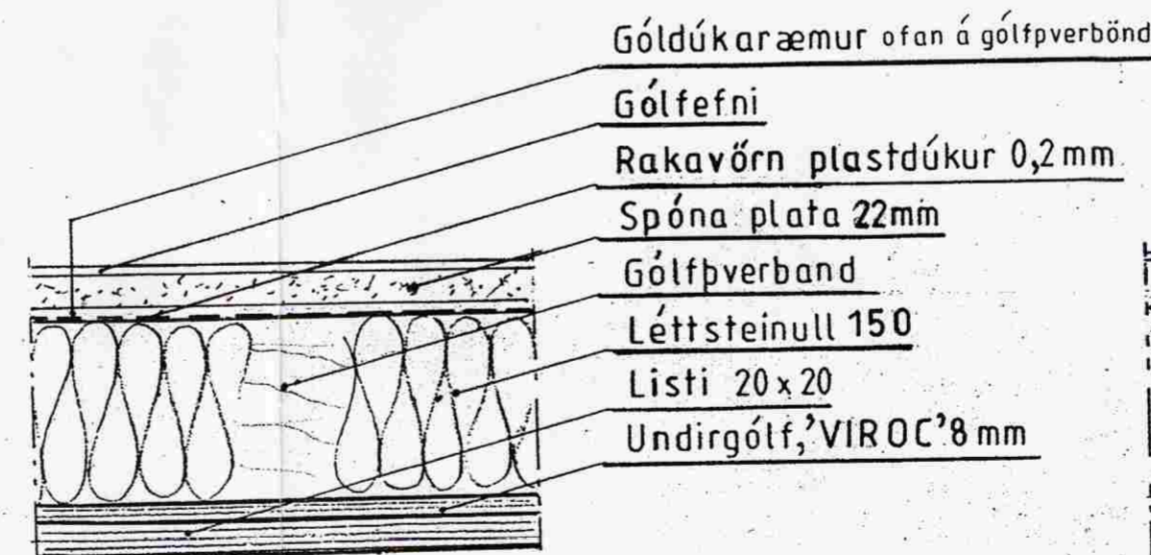


MÓTTEKIÐ
 03 MARS 2009
 Byggingafultrúi uppsv. Ámessýslu og Flóah.

Snið í þak og þakskegg

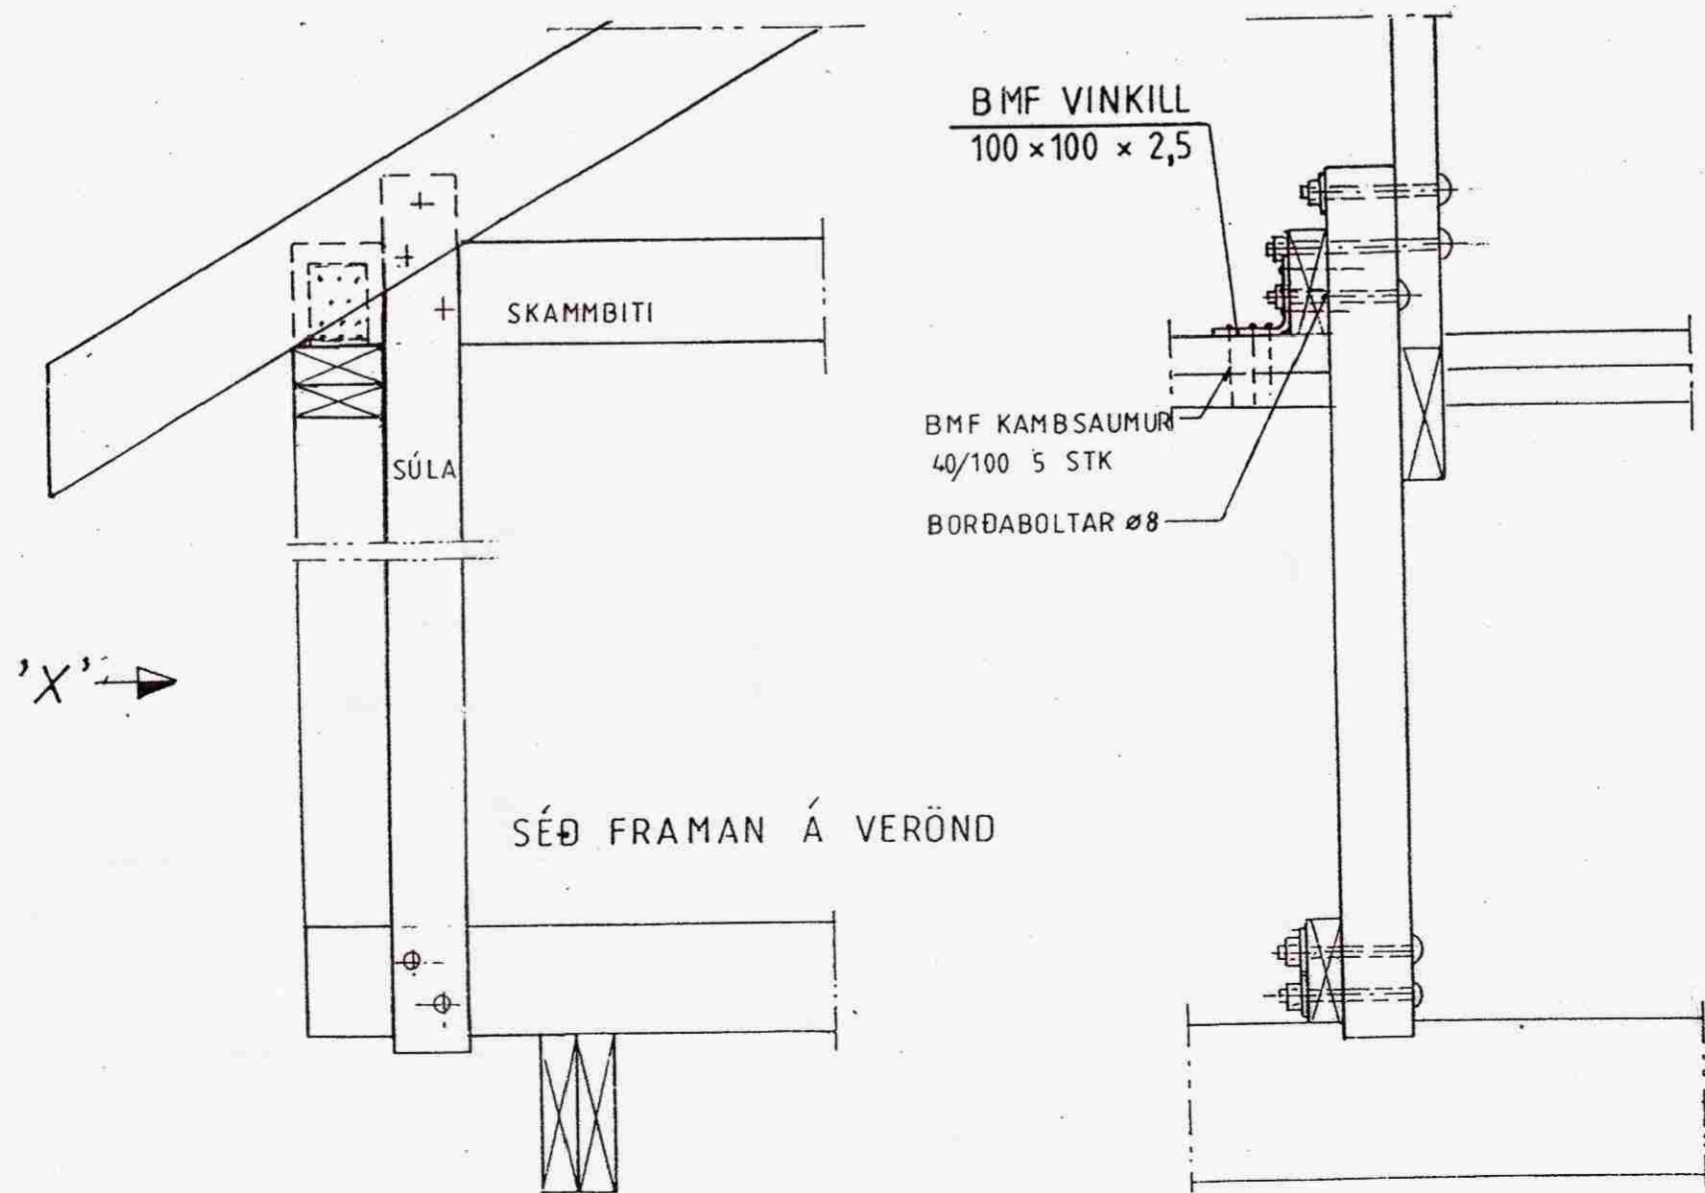

Snið þar sem veggur og gólf mætast.

Mkv: 1:5	Sumarhúsi í landi Vaðness Grimsness og Grafningshr. Árnass. Lód nr. 30 við Hvítárbraut stærð 1,4 ha	TEIKNIVANGUR
Dags. feb. '09	Eigandi Vilhelm Andersen kt 060436-2239	<i>[Signature]</i> 270733-2559
Nr. 023-05	SNIDMYND. Stöðluð mynd.	<i>[Signature]</i> 201032-4829
	Deilimynd.	