




3 Hæð 2, Grunnmynd
1 : 100

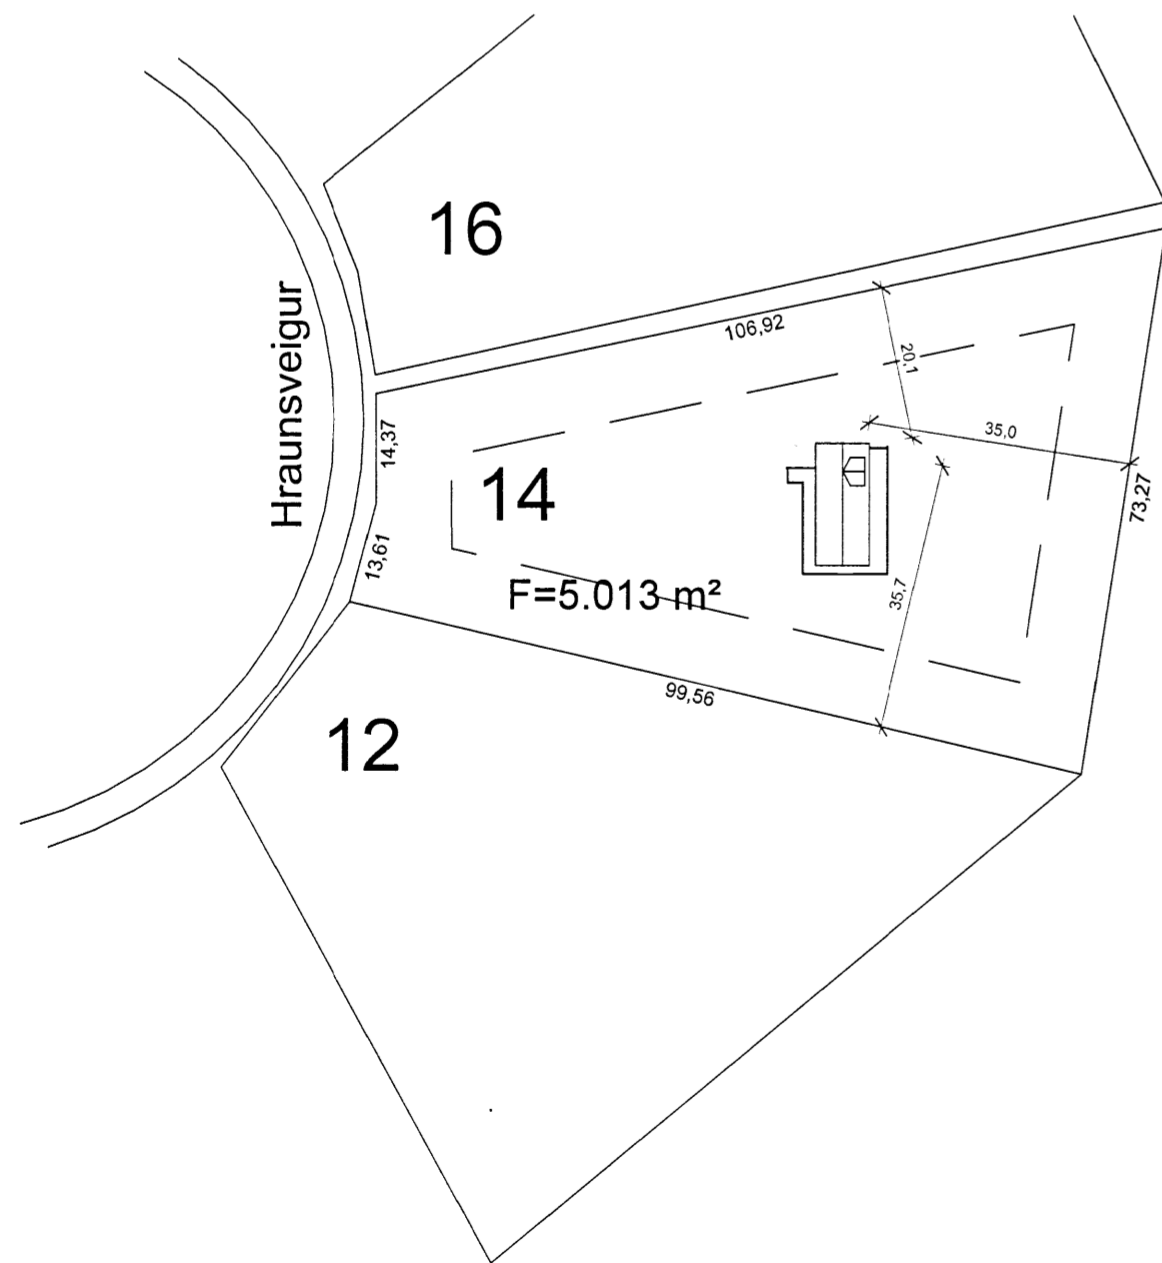

2 Afstaða
1 : 1000

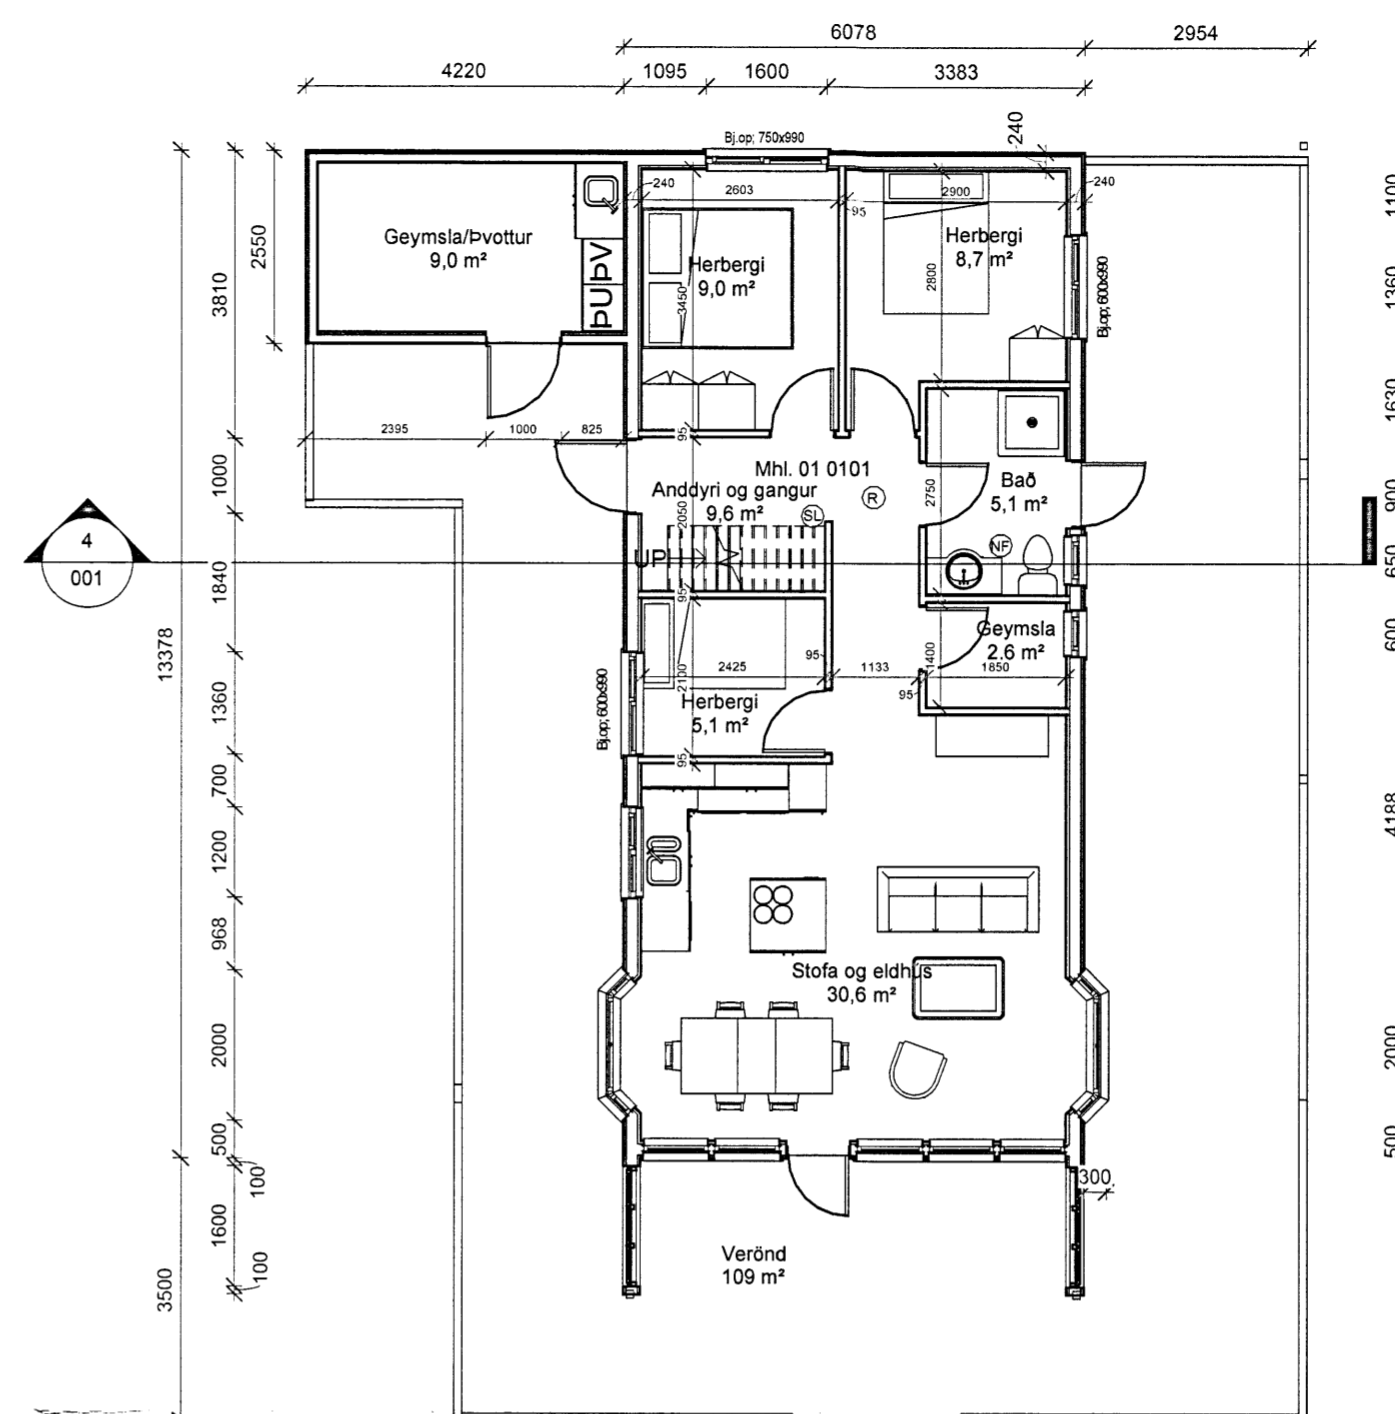

1 Hæð 1, Grunnmynd
1 : 100

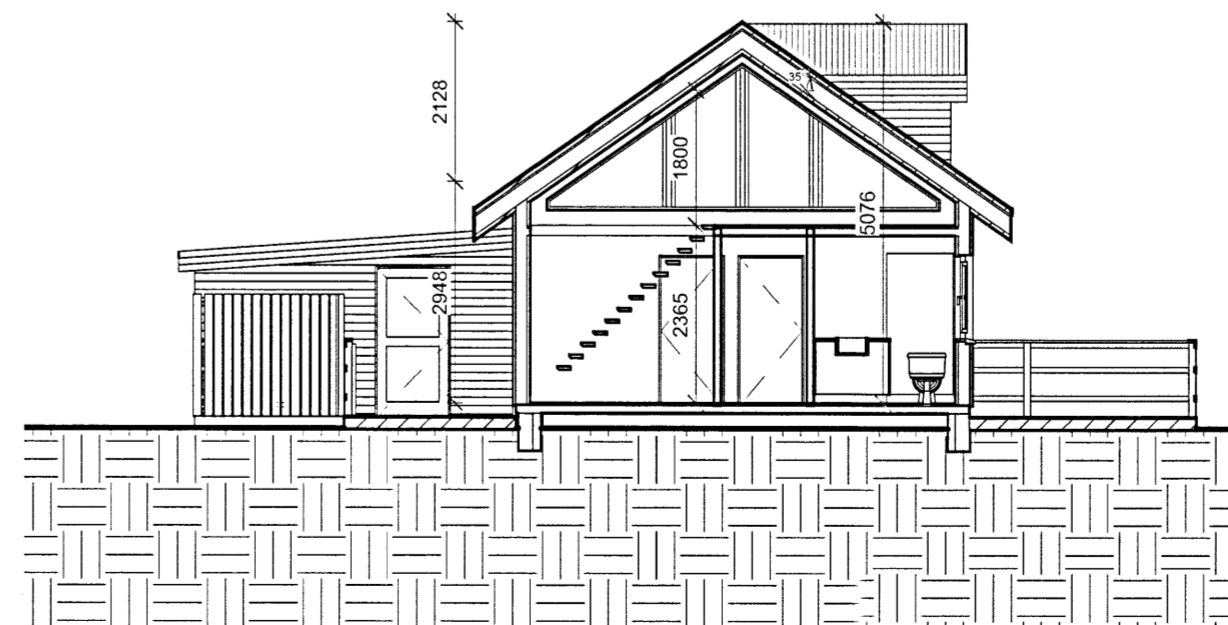

4 Snið 1
1 : 100

Skjalavirki- og byggingarfulltrúi Uppsveita bs.
Samþykkt
30. DES. 2013
Ragn Þráksson
Byggingarfulltrúi

BYGGINGALÝSING:

Byggingin er sumarhúsi á einni hæð með lágru rishæð.

ÚTVEGGIR:

Útveggir eru byggðir úr timbri, byggt er úr 2"x6" timburstöðum með mesta millibili stöða m/m 600 mm. Útveggurinn er einangraður með 150 mm. steinull. Að utanverðu er útveggurinn klæddur með liggjandi timburvatnslæðningu.

UNDIRSTÖÐUR OG BOTNPLATA:

Undirstöður eru steinsteyptir þverveggir. Gólf er timburgólfbitar og einangrað með 150 mm. steinull.

GLUGGAR OG HURDIR:

Gluggar og hurdir eru úr timbri, tvöfalt einangrunargler er í gluggum.

ÞAKVIRKI:

Þak er borð uppi af timbursperrum og einangrað með 150 mm. steinull.

INNVEGGIR:

Léttir innveggir eru timburstöðir klæddar með panel, einangraðir með 50 mm steinull.

LAGNIR:

Neysluvatnslagnir eru rör í rör og koma í gólf og milliveggi. Rafagnir eru lagðar á hefðbundinn hátt í veggjum og í lofti.

FRÁVEITA:

Fráveita tengist í a.m.k. 3600 l. rotþró. Hafa ber samráð við byggingarfulltrúa og heilbrigðisefirlit um staðsetningu rotþróarinnar.

BRUNAMÁL:

Björgunarop eru út um útihurðir og út um oppanlega glugga.

STÆRÐIR:

Sumarbústaðurinn, mhl.01, er að grunnfleti samtals 81,3 m² og 330,3 m³. Efri hæð er 47,4 m² og 19,0 m³ innan 1,8m hæðar.

(Sjá skráningartöflu)

Geymsla, mhl.02, er samtals 10,8 m² og 25,3 m³.

(Sjá skráningartöflu)

2	6. 11. 2013	Björgunaropum breytt	ssh
1	25. 10. 2013		ssh

Verkefni:
Hraunsvegur 14, Grímsnes og Grafningshreppi

Heimilisfang:	
Verkefngund: Sumarbústaður, aðalteikningar	
Landnúmer:	212482
Staðgreinir:	8719-01 4648-0140

Grunnmyndir, afstaða og snið
Skýringar

Hannað af:	ssh	Matshluti:	01
Teiknað af:	ssh	Mælikvarði:	As indicated
Yfirfarið af:	ssh	Dagsetning:	10. 10. 2012

Samþykkt: *Ragn Þráksson*

HÚSEY ení.
Stóru-Sandvík 4, 801 Selfoss
Sími: 482-1738 / 898-9199
Kt.: 590385-0699
Netfang: husey@internet.is

13-665	1	1	A	001	2
Verknúmer	Svæði	Áfangi	Ábyrgð	Númer	Útgáfa

HÖNNUÐUR ASKILUR SÉR ALLAN RÉTT A TEIKNINGUM - FJOLFOLDUÐUR HÁB SKRIFLEGU SAMÞYKKI