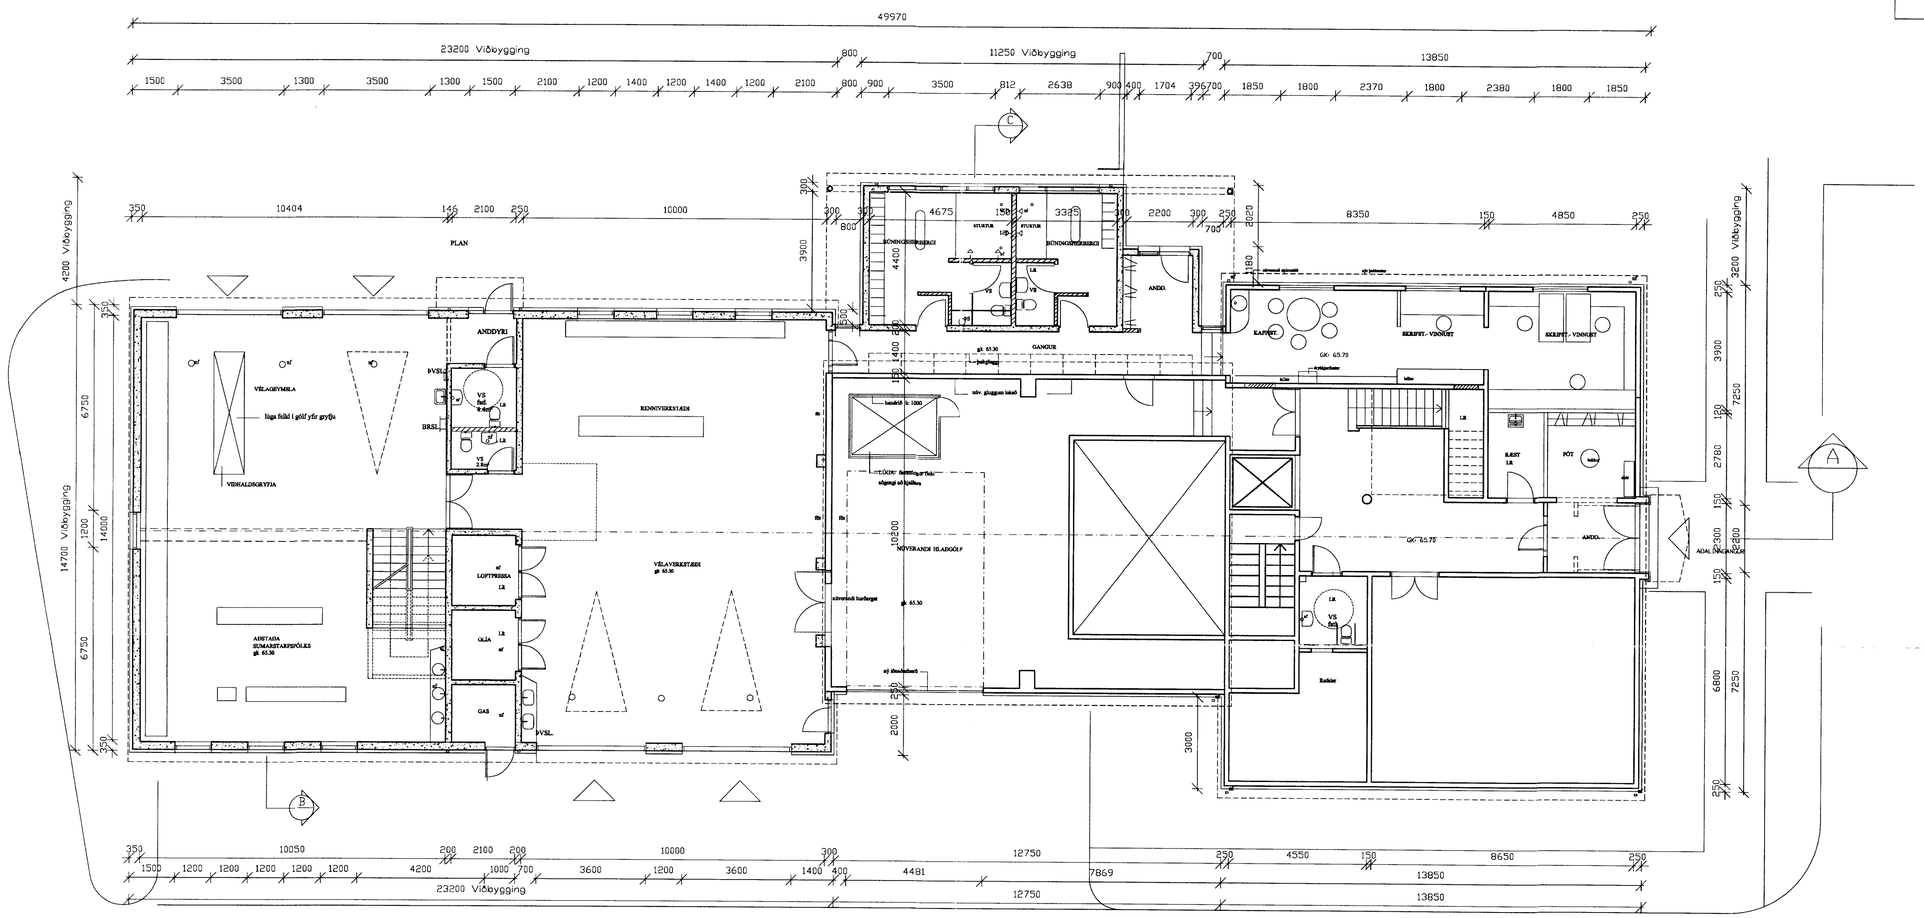

BYGGINGALÝSING

ÚTVEGGIR
Staðsteyptir, einangraðir að utan með 100 mm steinull og klæddir með loftræstri álklæðningu. Jafnframt verður núv. bygging klædd og einangruð til samræmis.

GLUGGAR OG HURÐIR
Gluggar og hurðir eru ýmist úr álgluggakerfi eða álklæddir viðargluggar. Tvöfalt einangrunargler er í öllum gluggum og hurðum. Jafnframt verða flestir gluggar og hurðir núv. byggingar endurnýjaðir með sama hætti.

ÞAK
Meginburðarvirki þaks er úr stálbitum með viðarsperrum. Þök eru klædd krossvið og lögð þakpappa. Útlitsleg reitun þaks er gerð með þríhyrningslaga listum úr stáli. Þök eru einangruð með steinull.

INNVEGGIR
Þeir innveggir sem ekki eru steyptir eru gipsplötuveggir með blikkgrind.

ÚTGÁFA	BREYTING	DAGSETNING	GERT	SAMÞYKKT	ÚTGÁFA	BREYTING	DAGSETNING	GERT	SAMÞYKKT

DAGSETNING 10.07.2002
GERT
SAMÞYKKT
BLAÐSTÆRÐ A1

Landsvirkjun
The National Power Company

VIRKI ÍRAFOSS

ÞJÓNUSTUSKÁLI
GRUNNMYND 1.HÆÐ
Mkv. 1:100

HORNSTEINAR ARKITEKTAR EHF
INGÓLFSSTRÆTI 5 101 REYKJAVÍK SÍMI 511 7011 / FAX 511 7011
SÍMAR: 551 1779 / 551 3880

FERILL	SÆTI	STAÐUR
=	+	+

NÚMER	ÚTGÁFA	LÝK

NÚMER	ÚTGÁFA	BLAÐ
02		A.1.00

N BLAÐ