Samþ. 16.03.2002

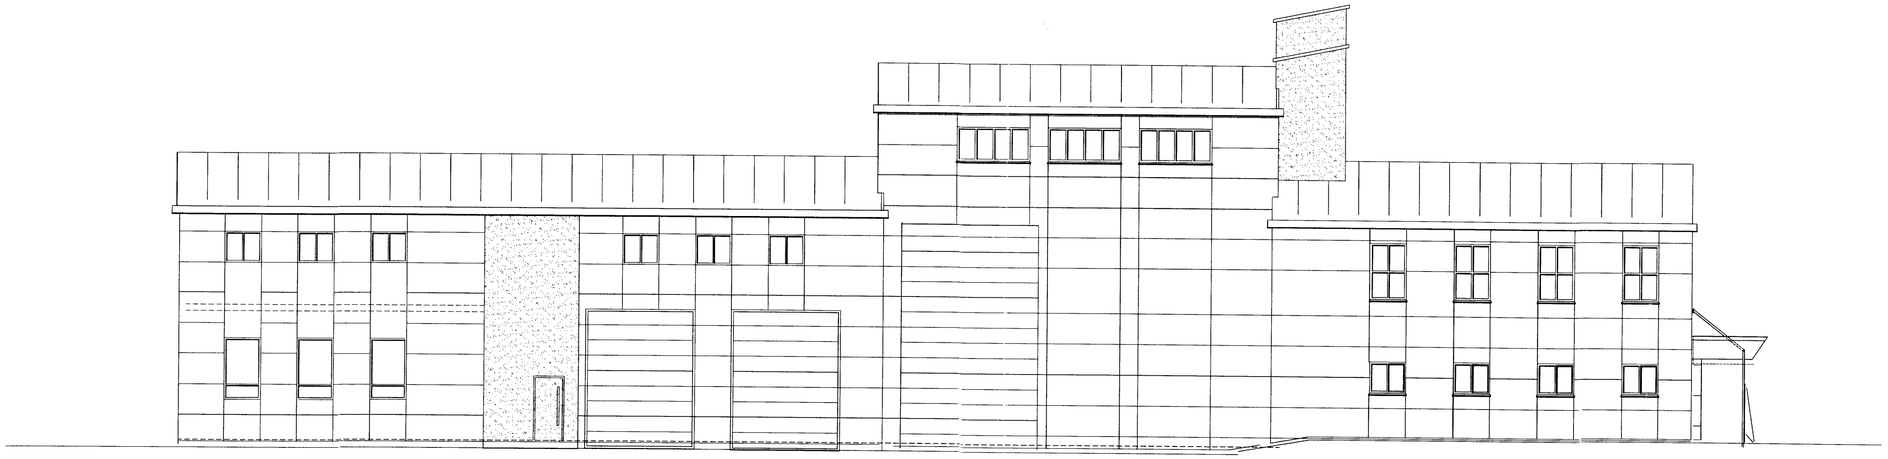

AUSTURHLIÐ
mkv. 1:100

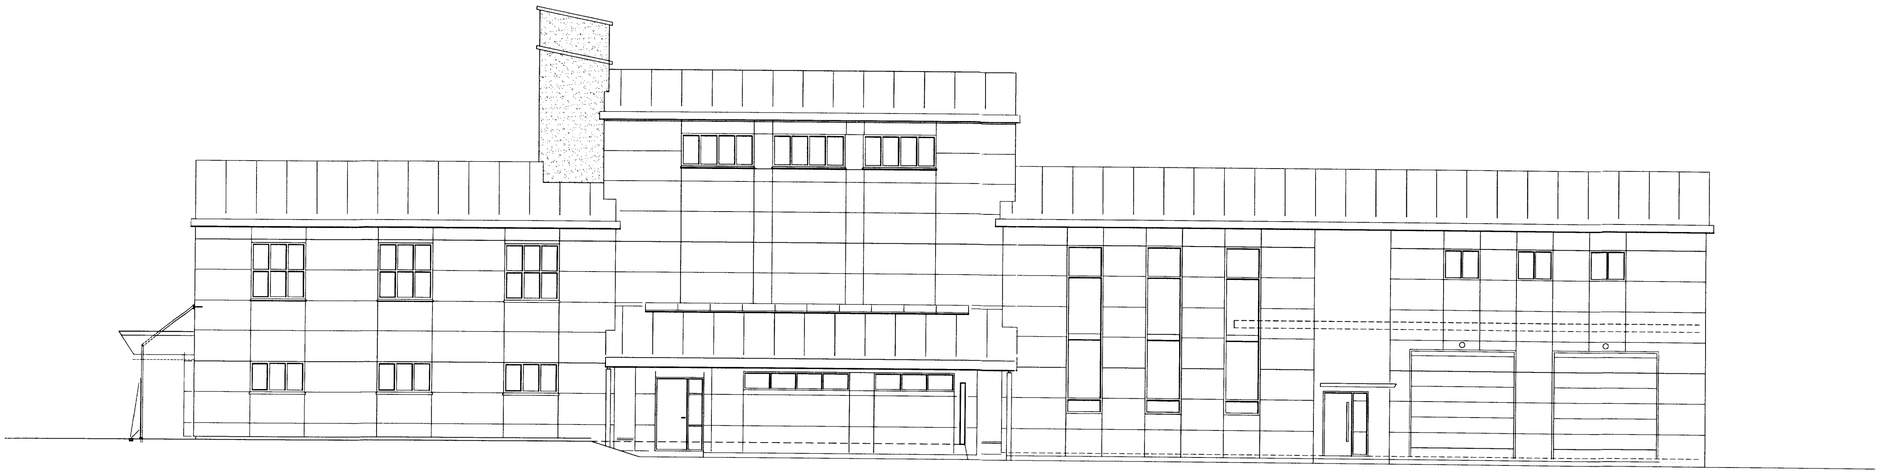

VESTURHLIÐ
mkv. 1:100

ÚTGÁFA	BREYTING	DAGSETNING	GERT	SAMÞYKKT	ÚTGÁFA	BREYTING	DAGSETNING	GERT	SAMÞYKKT

DAGSETNING 10.07.2002
GERT
SAMÞYKKT
BLAÐSTÆRÐ A1

Landsvirkjun
The National Power Company

VIRKI ÍRAFOSS

ÞJÓNUSTUSKÁLI
ÚTLIT – AUSTUR / VESTUR
Mkv. 1:100

HORNSTEINAR ARKITEKTAR EHF
INGÓLFSSTRÆTI 5 101 REYKJAVÍK SÍMI 511 7011 / FAX 511 7011
SÍMAR: 551 1779 / 551 3880

FERLI	SÆTI	STAÐUR
=	+	+

NÚMER
ÚTGÁFA
LÝK
NÚMER 05
ÚTGÁFA
BLAÐ A.1.00
N BLAÐ