


vestur

1:101,44

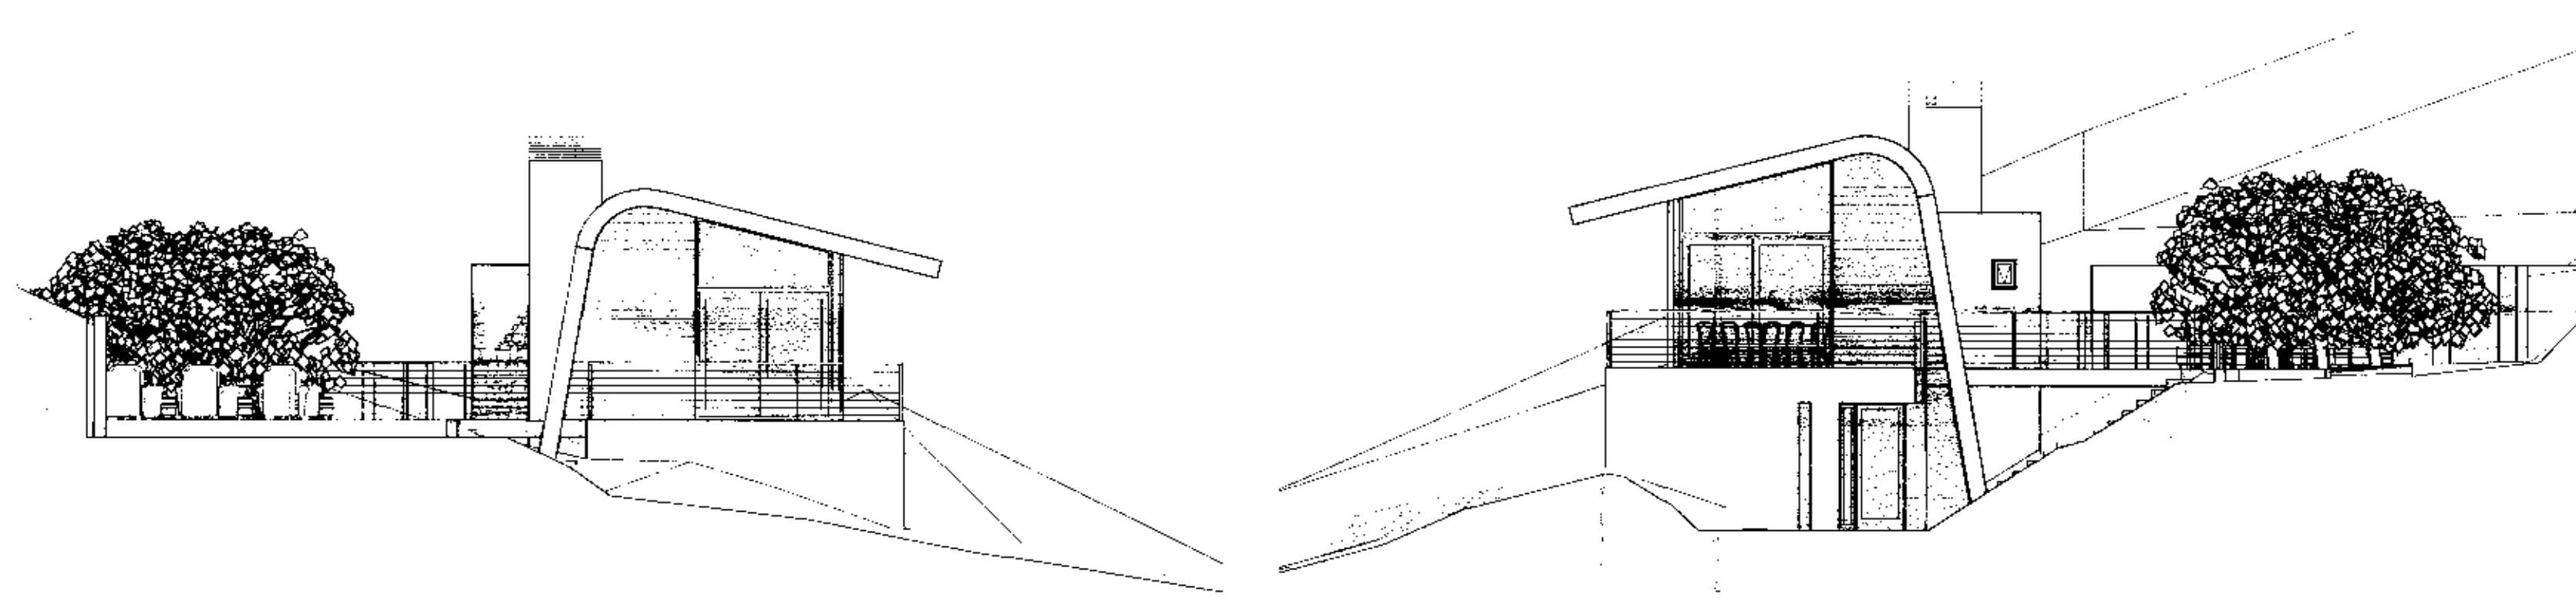


norður

1:100

suður

1:100

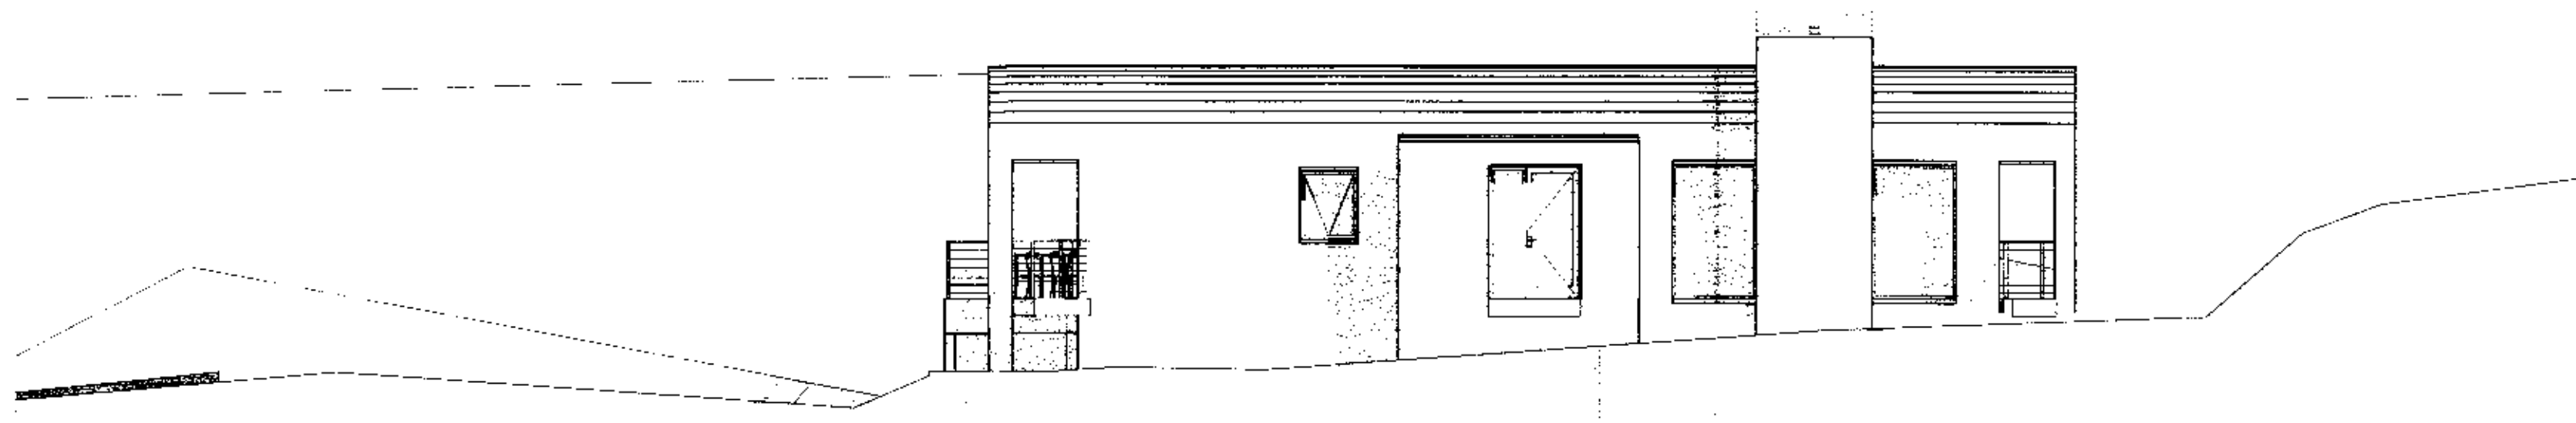

austur

1:100

SAMPYKKT  
13 SEPT. 2011  
*Vign Arnason*  
Bygginguformátt, Arkitektúr og Hönnun

Breyting 22.06.2010  
Gluggum er breytt og klæðningu á göfum efra húss. Torfi á þaki er skipt út fyrir koparklæðningu.

Verkhetti: **Illagil 1**

Teikning: Útlit

Verkaup: Victor Strange

Arkitekt: Orri Arnason

Teiknað af: óá

Yfirfarið af: óá

Dags: 26.07.2010

Kvarði: 1:100, 1:101,44

Stærð: A2

Fjöldi teikn.: 17

Teikn.nr. **102**

**ZEPPELIN**  
ARKITEKTAR

Orri Arnason | Sími: 030 884 9749 | www.zepelin.is | 101 111 000 | heildar@zepelin.is