
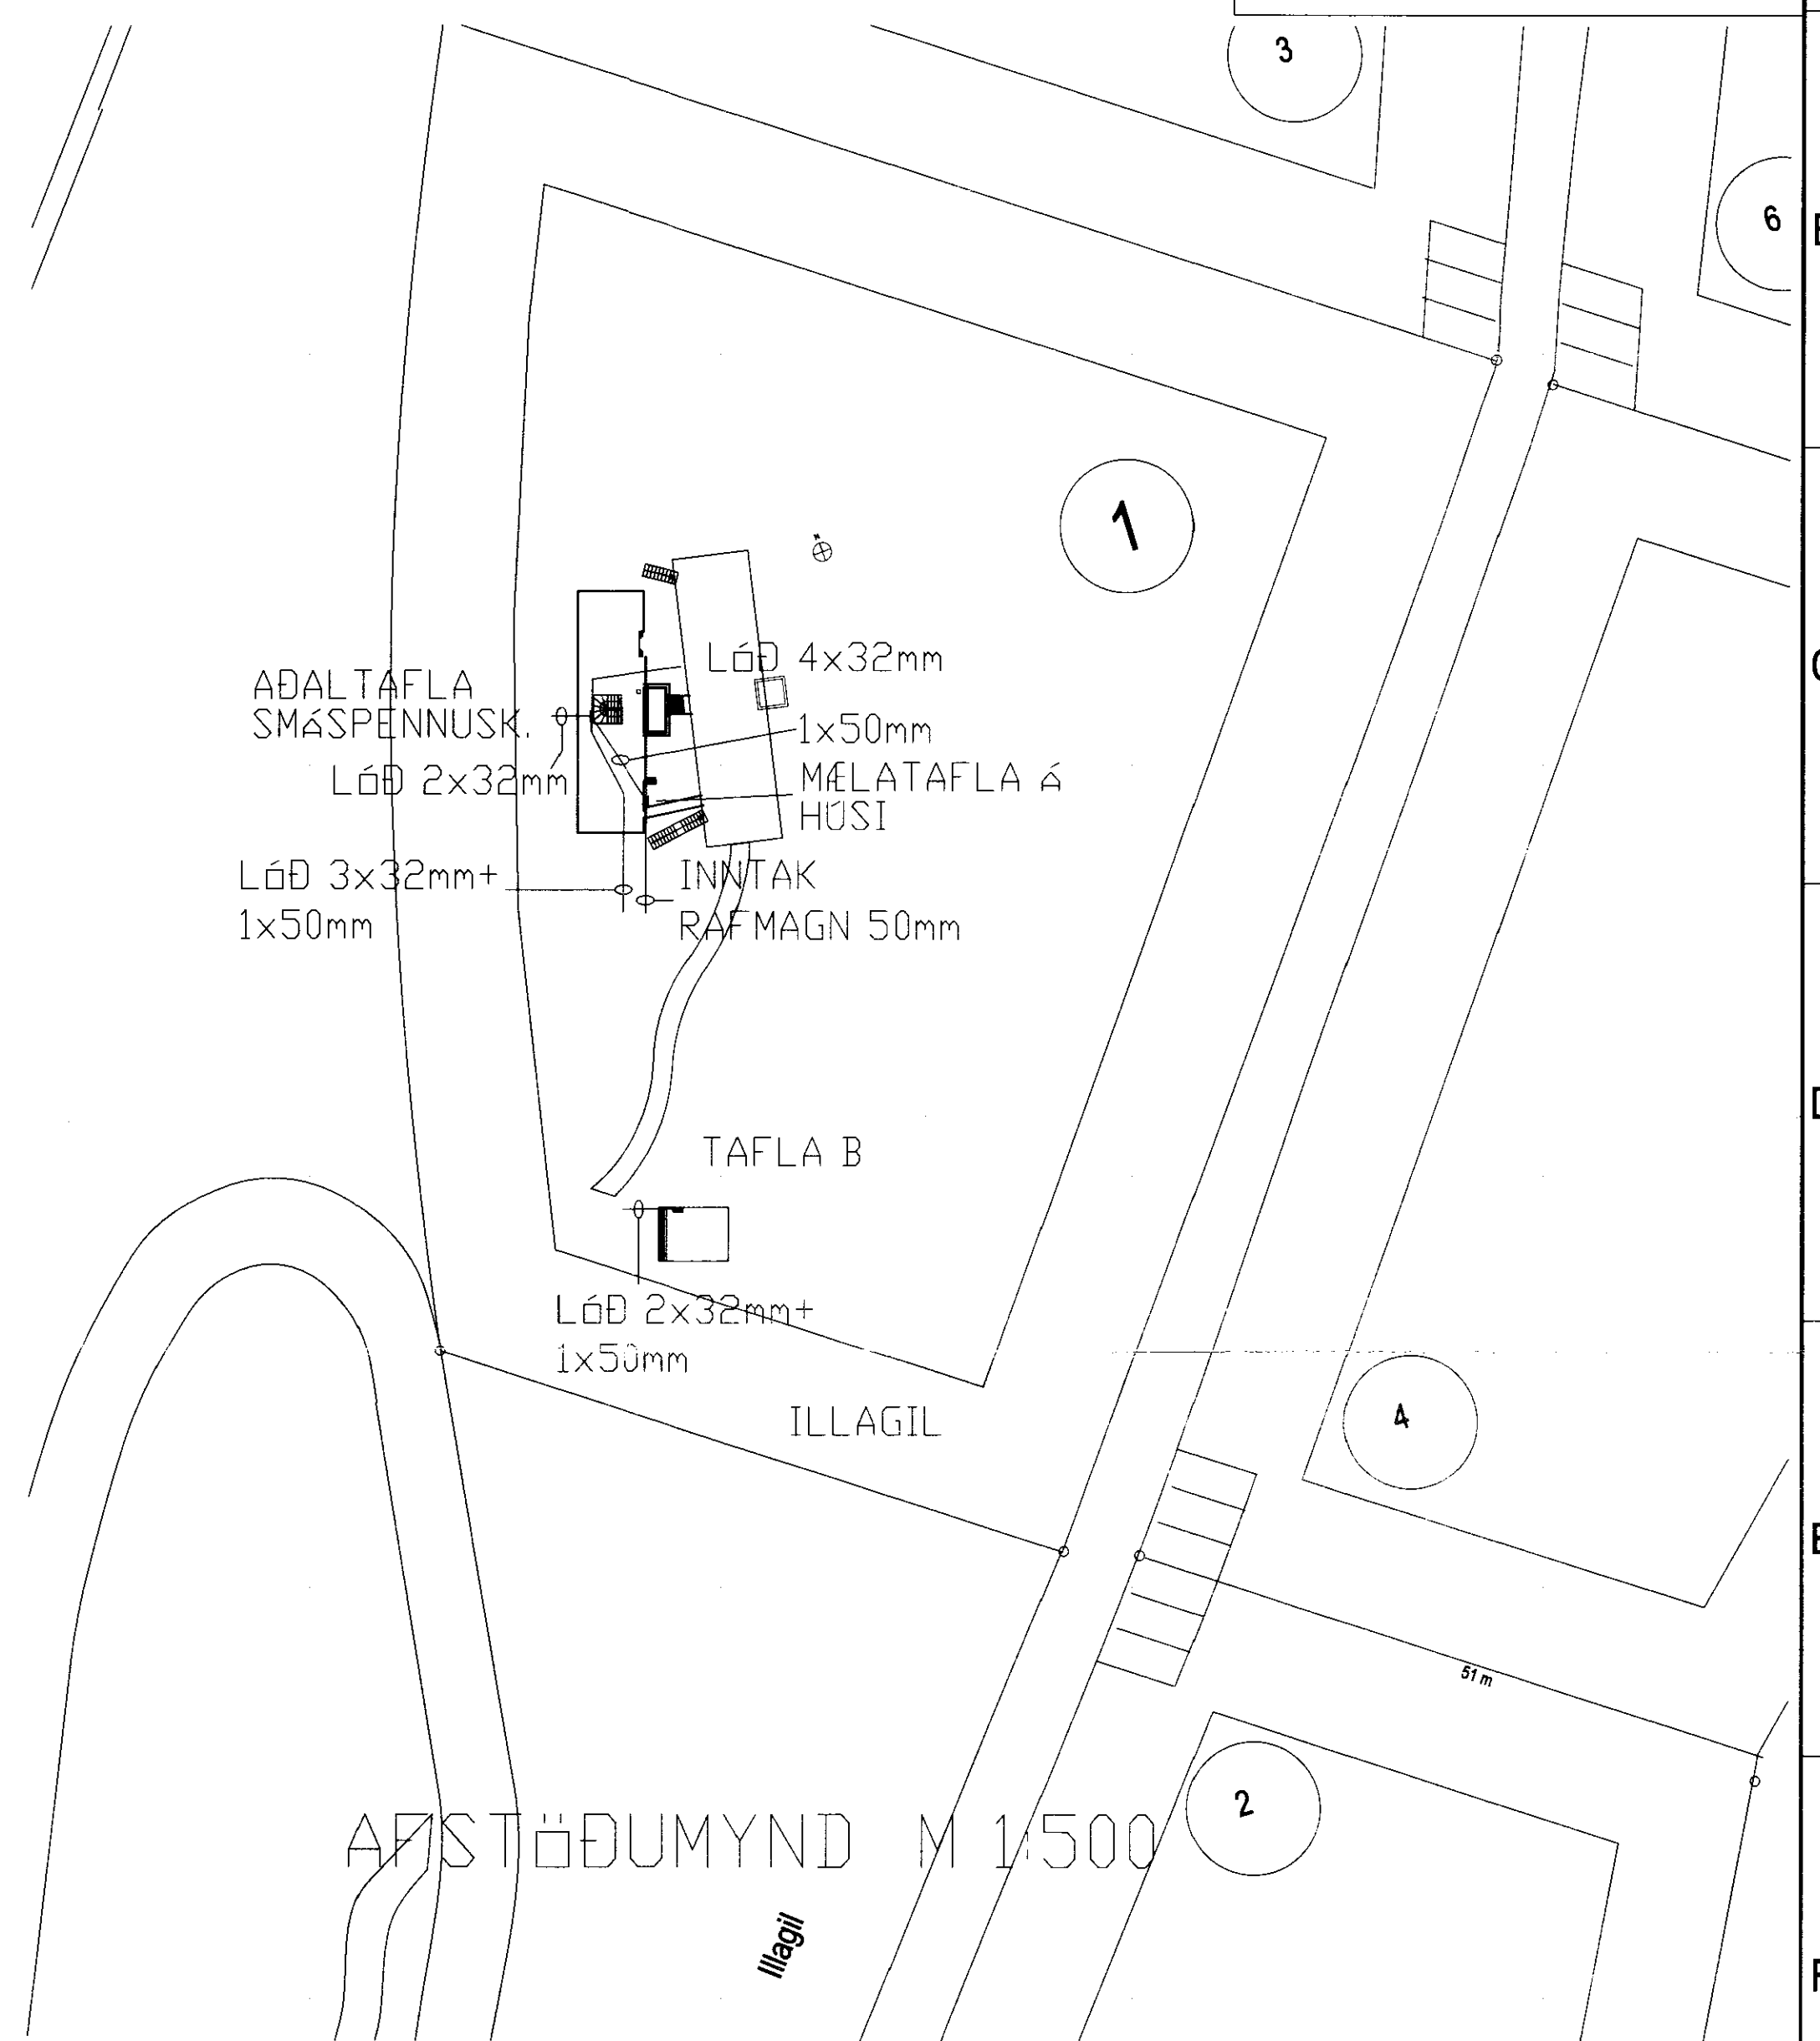


- LÖGSPENNA:**
- TENGLI, JARÐUNOINN
 - FJÖLDI
 - ROF, ENPÖLA
 - SAMROFI
 - KROSSROFI
 - LÖSDEYFIR
 - HRÝSTIROFI
 - HRÝSTIROFI MED GAUMLÖSI
 - DÖS
 - VEGGDÖS
 - AD VEGG
 - LOFTLÖS
 - VEGGLÖS
 - AD VEGG
 - NEYÐARLÖS MED RAFILOÐU
 - NEYÐARLÖS Á SER RAS
 - LÖGN FER UPP
 - LÖGN FER NIÐUR
 - LÖGN, GEONUM MED
 - VIRAMERKI
 - JARÐTENGING
- SMÁSPENNA:**
- SAMSKIPTATENGILL
 - FJÖLDI
 - REYKSKYNNARI
 - LÍNUSKYNNARI
 - INN-ÚTGANGSEINING
 - HANDBOGI
 - SIGULGRIP
 - BRUNAVIÐVORUNARTAFLA
 - HREYFISKYNNARI, TAKMÖRKUÐ SYN
 - HREYFISKYNNARI, 360°
 - VATNSKYNNARI
 - BLOKKLAS
 - HURÐARROFI
 - TALNABORD
 - BJALLA
 - SÍRENA
 - HÁTALARI
 - STYRKSTILLUR
 - HLJÓÐSTYRKSKYNNARI
 - LOFTNET
 - INNIMYNDAVÆL
 - INNIMYNDAVÆL, HREYFANLEG
 - ÚTIMYNDAVÆL
- GRS = OPTISKUR REYKSKYNNARI**
JRS = JÓNISKUR REYKSKYNNARI
HRS = HITASKYNNARI
NRS = OFURNEMJUR REYKSKYNNARI
GRS = GELSASKYNNARI
LRS = LOFTRESREYKSKYNNARI
FRS = FJÖLSKYNNARI

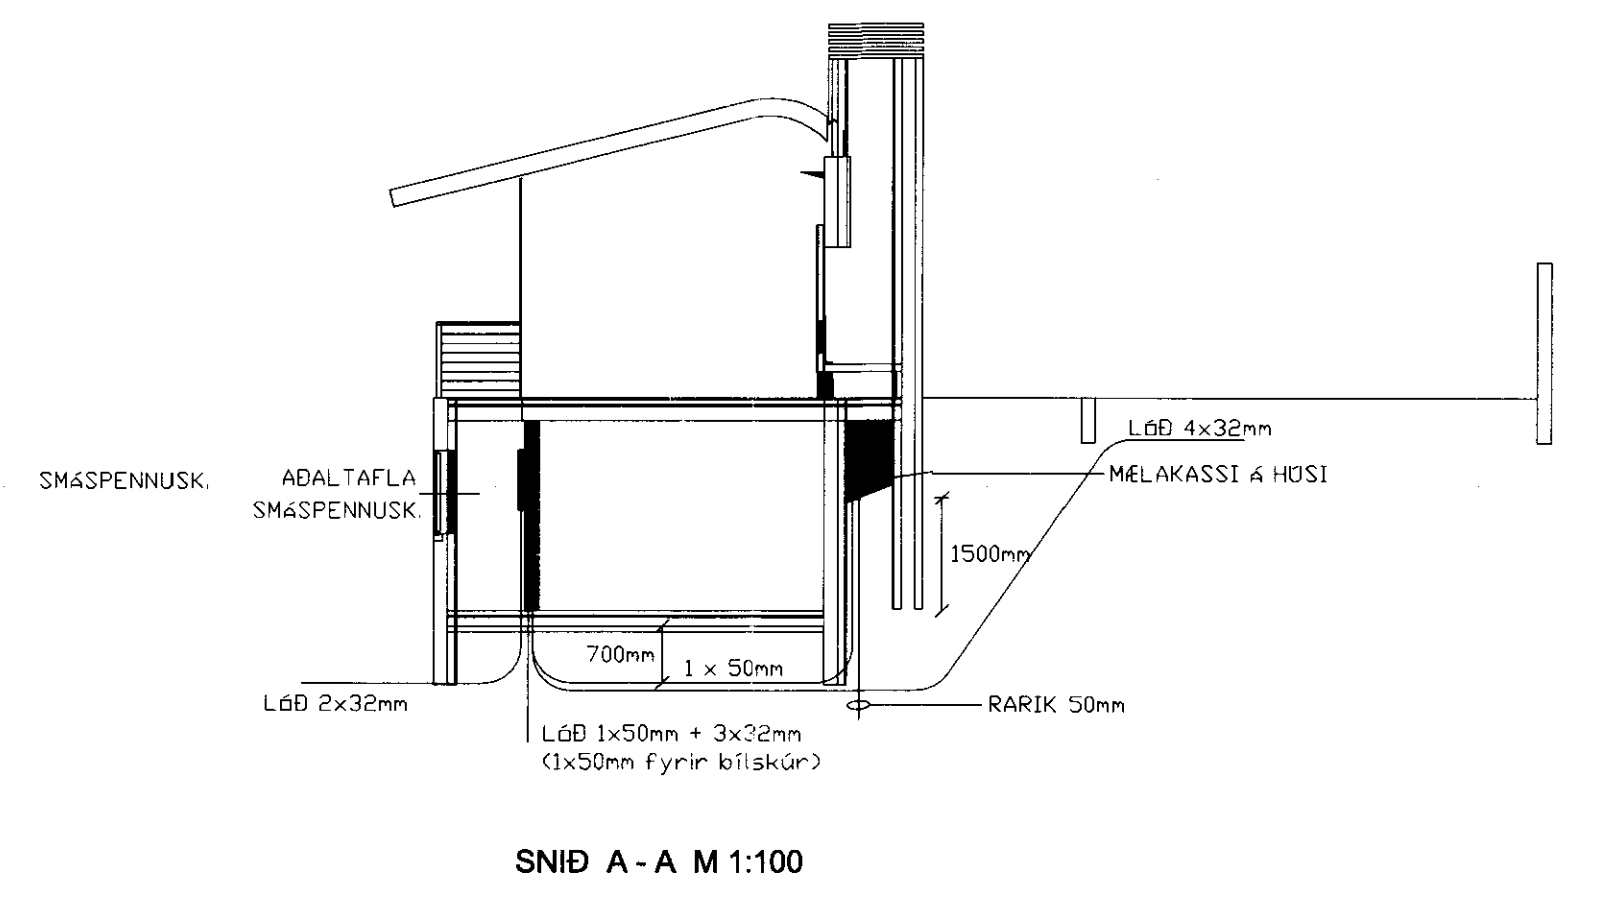

Breytingar			
Nr.	Dags.	Breyting	Sp.
Hönnuður GUÐNAR JÓNSSON RAFÍÐNFRÆÐINGUR ALFASKEIÐI 33A 220 HAFNARFJÖRDUR KT: 040158-6509			
Smiðjuykkir Gunnar Jónsson			
Verkhúti ILLAGIL 1, HESTVÍK VIÐ ÞINGVALLAVATN			
Verkhúti SÖKKULSKAUT, AFSTÖÐUMYND SNID OG TÁKNASKÝRINGAR			
Kvarði 1:50, 1:500, 1:100			
Dags. 31.8.2011			
Teiknað af G.J.		Teikning nr. 1	