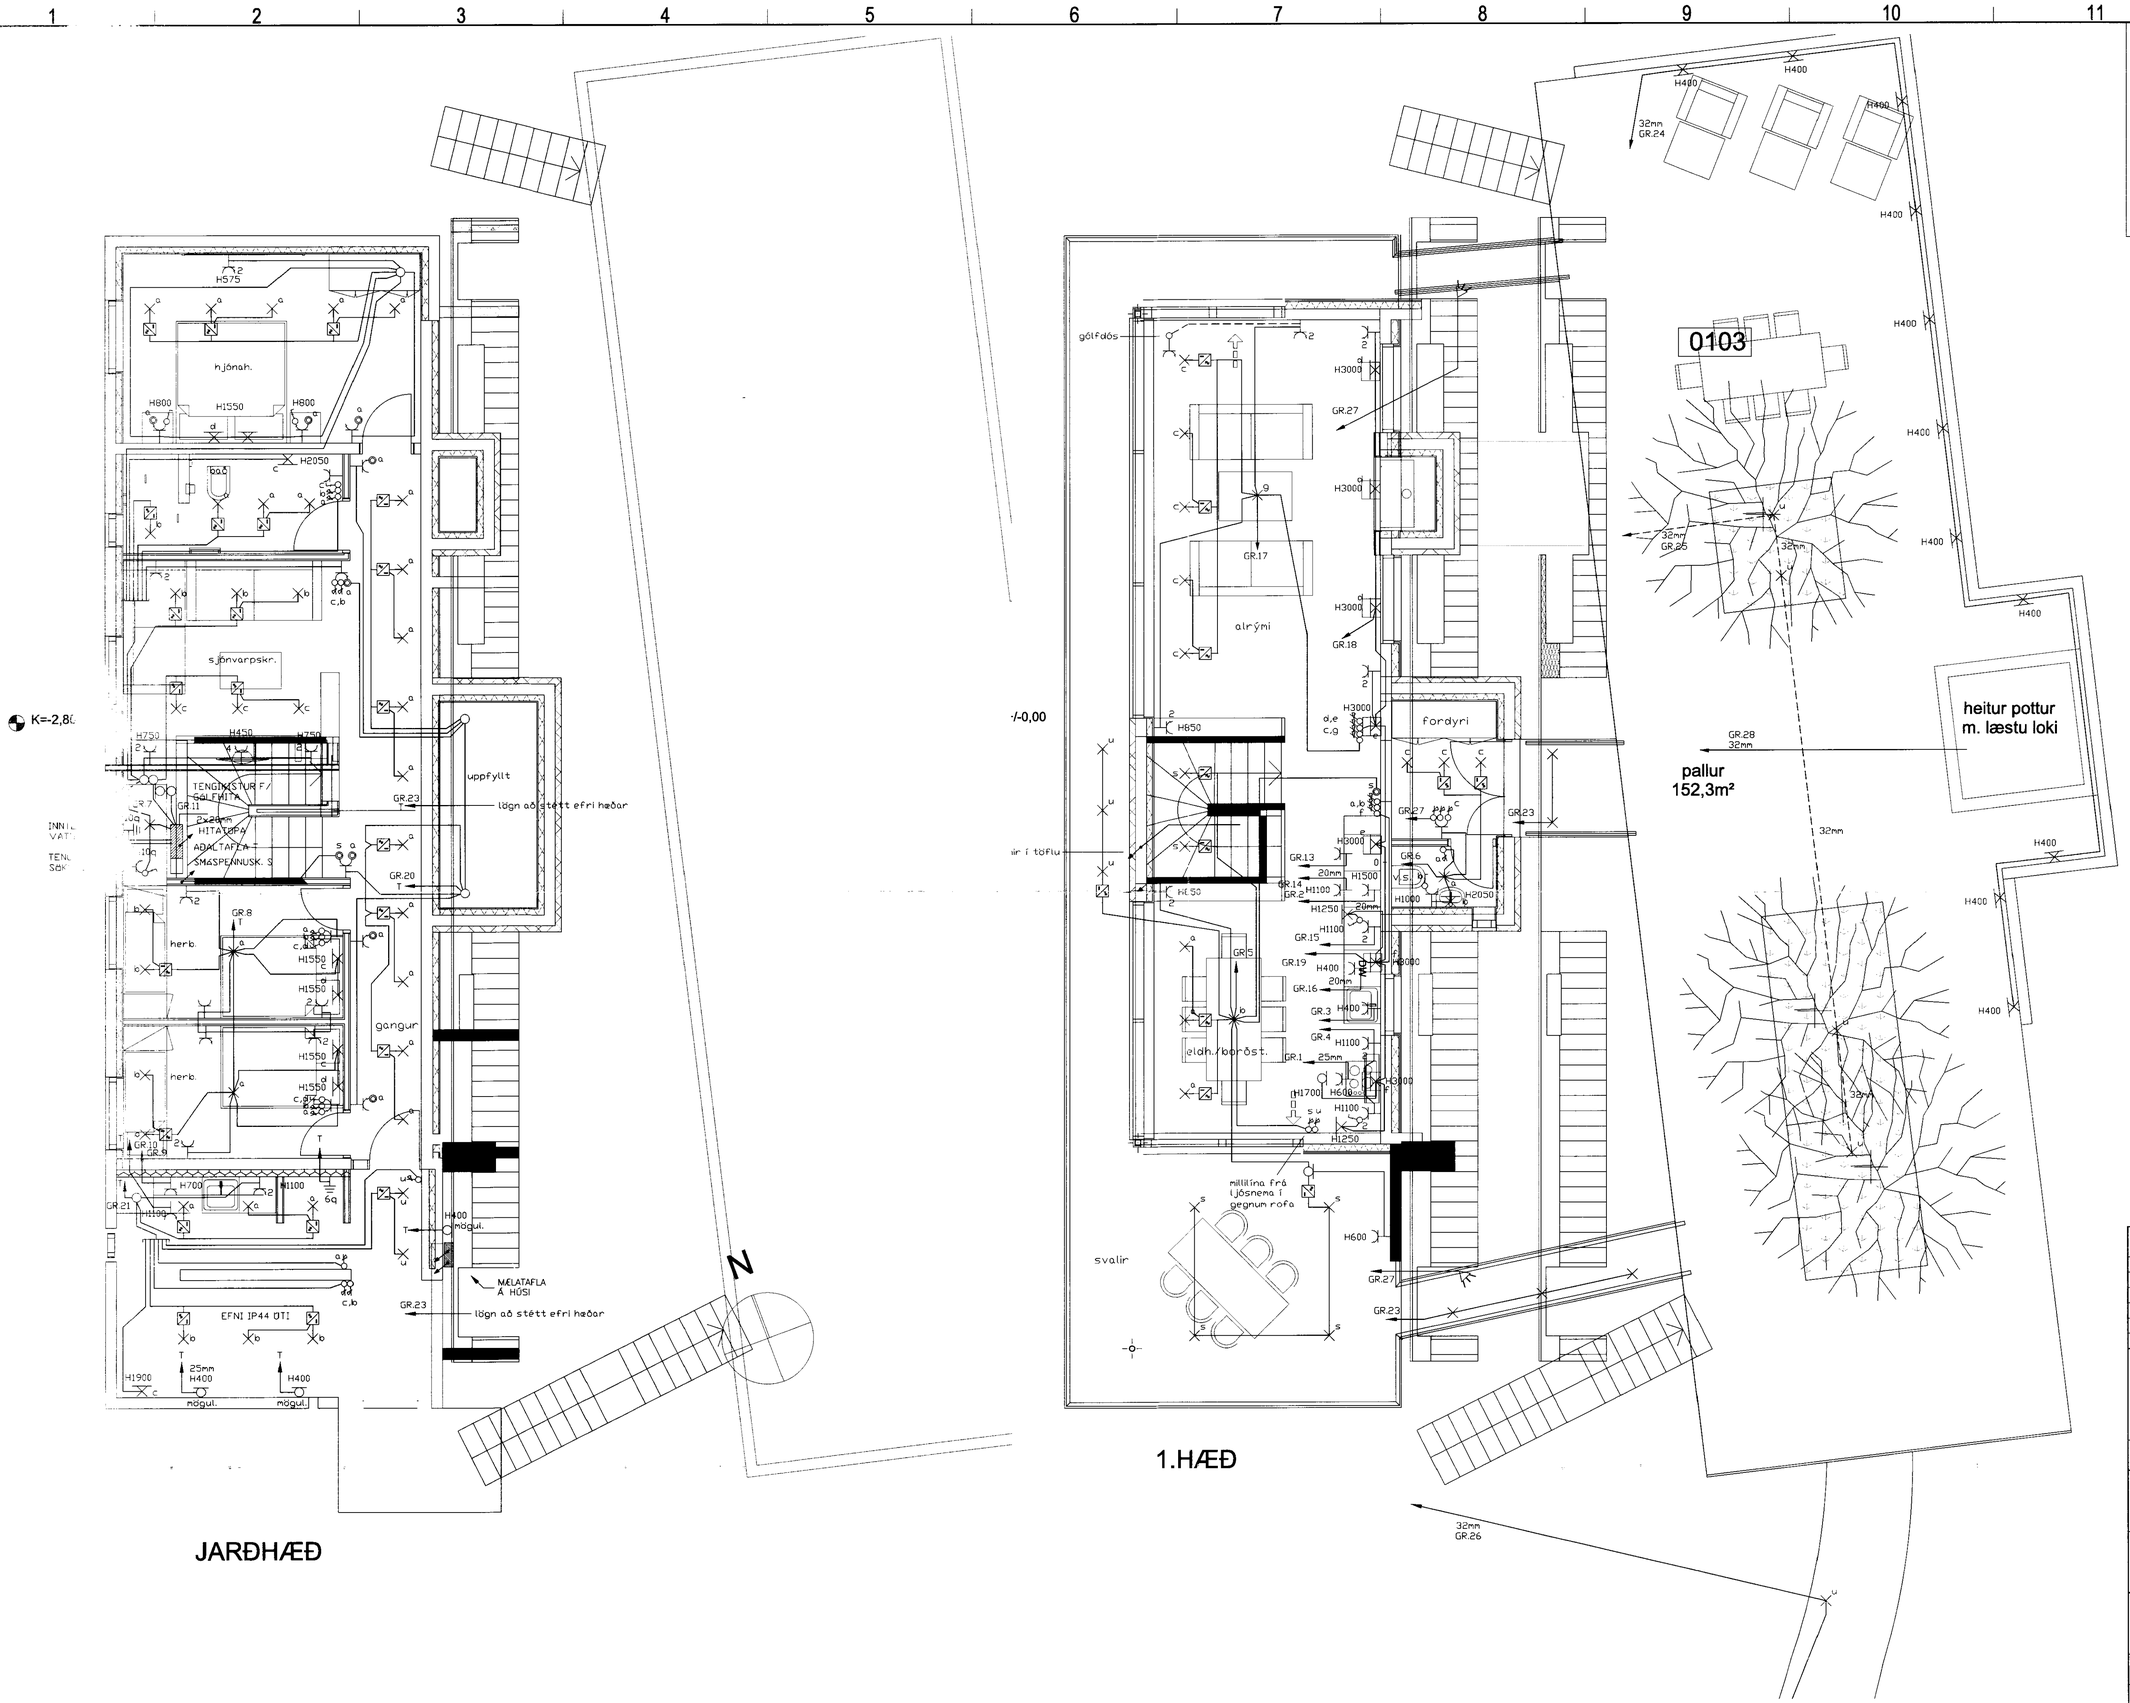

Breytingar			
Nr.	Dags.	Breyting	Sþ.

Hönnuður
GUNNAR JÓNSSON
RAFIÐNFRÆÐINGUR
ÁLFASKEIÐI 33A — SÍMI: 565 1169
220 HAFNARFJÖRÐUR — GSM: 891-6858
KT: 040158-6509

Samþykkt

Verkheiti
ILLAGIL 1, HESTVÍK VIÐ ÞINGVALLAVATN

Verkhluti
LÁGSPENNA
JARÐHÆÐ OG 1.HÆÐ

Kvarði
1:50

Dags.
31.8.2011

Teikning nr.
2

Teiknað af
G.J.