


Skjalnúmer: 203547
 Skýringar og byggingarfráttir / Úppveitafráttir
 Stimpdykkir
 23 OKT 2014
 Adam Adamsson
 Byggingarfulltrúi


landnúmer: 203547

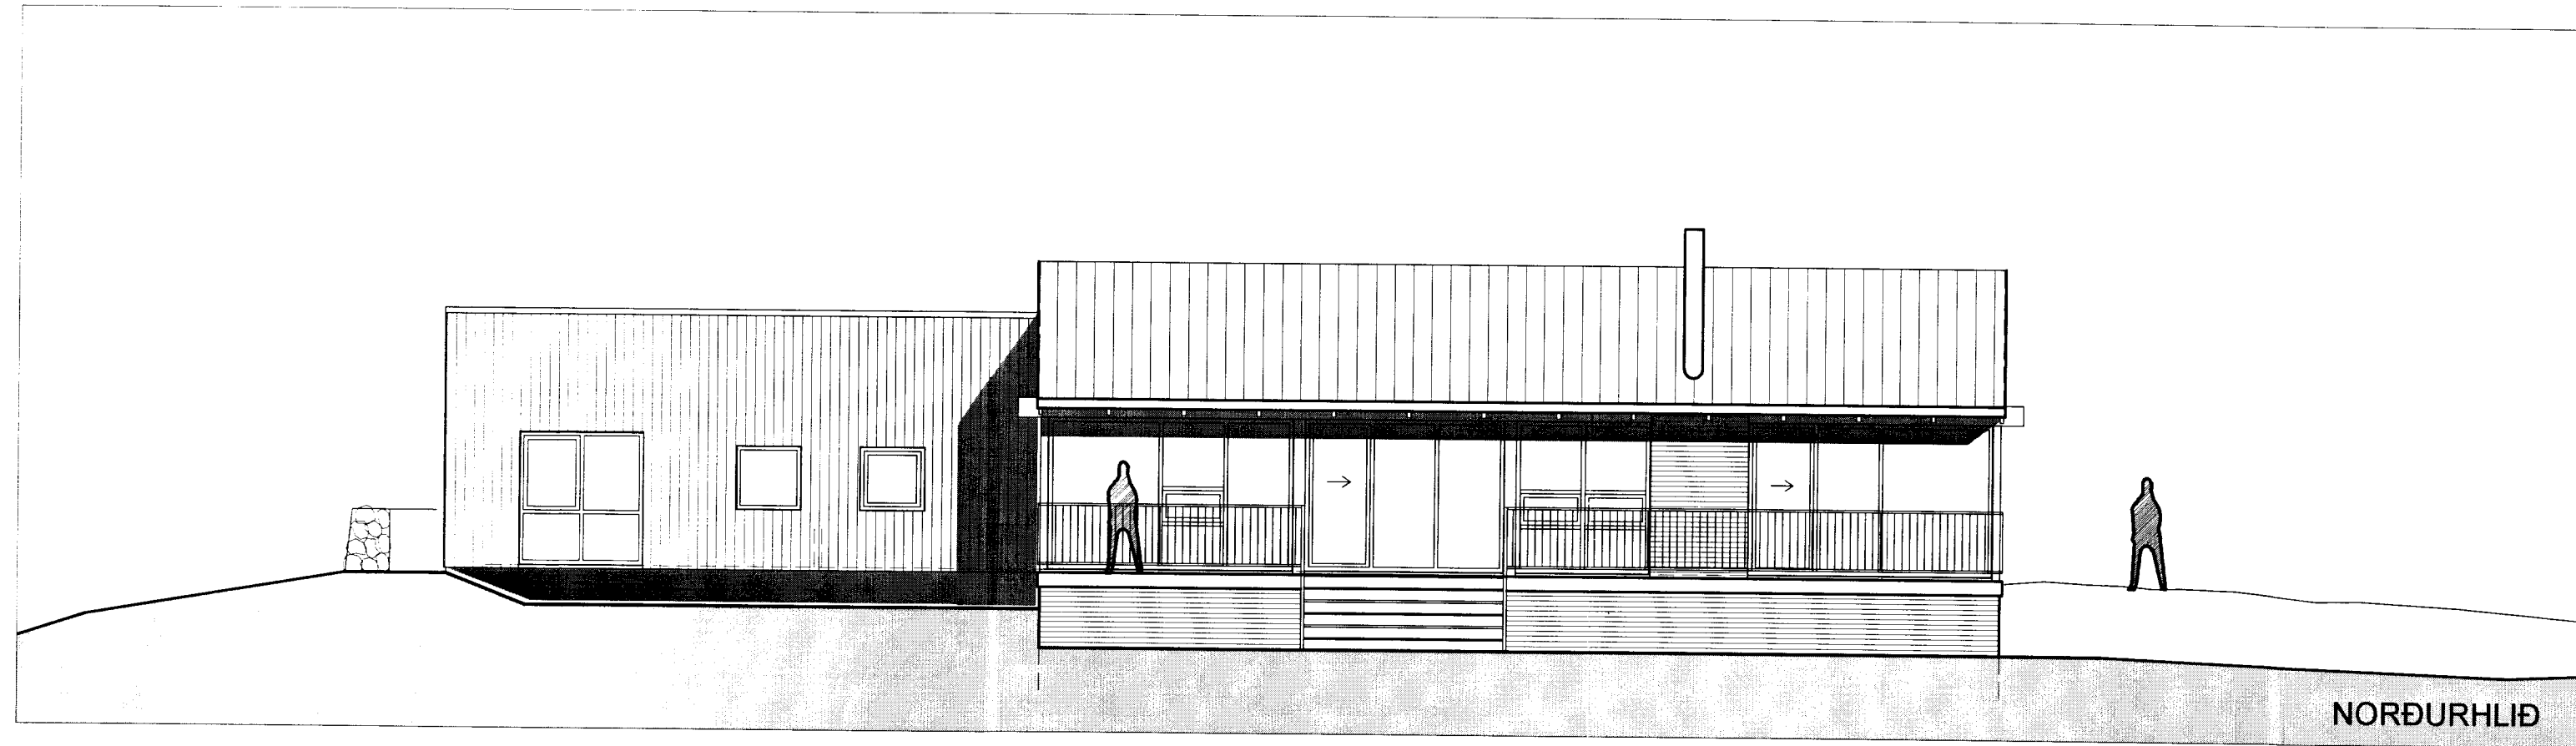

NORÐURHLIÐ



SUÐURHLIÐ

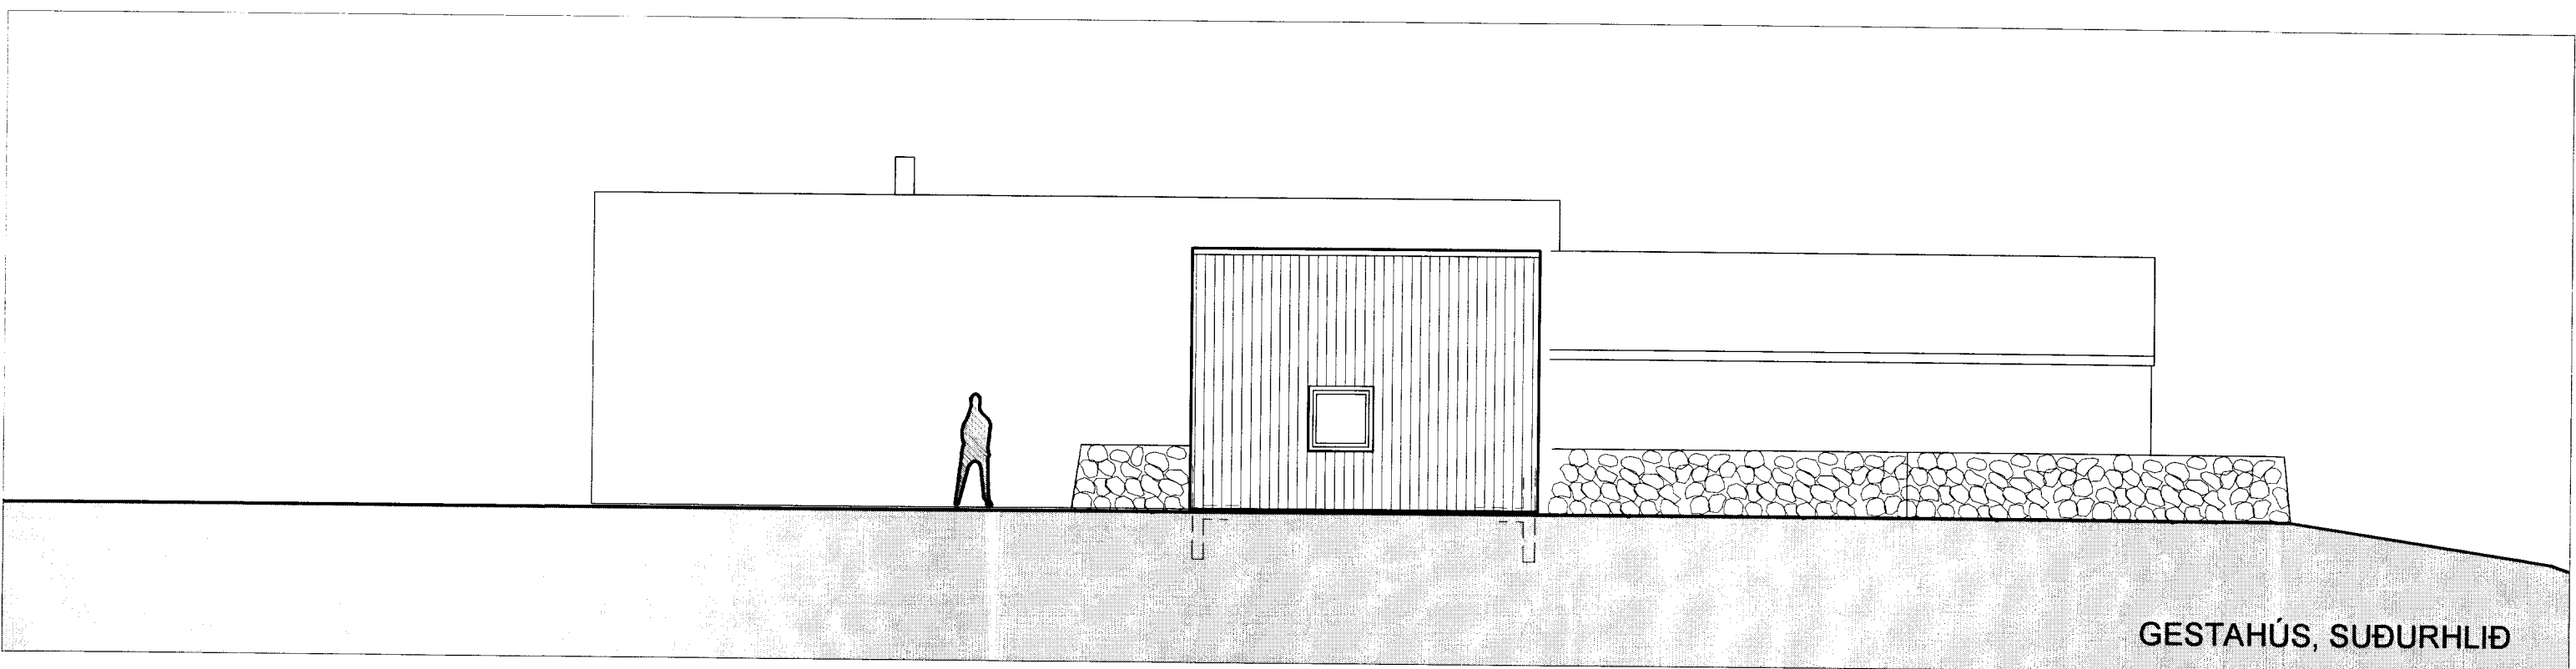

GESTAÐÚS, SUÐURHLIÐ

- SKÝRINGAR
- R REYKSKYNJARI
 - S SLÖKKVITÆKI
 - VEGGIR ÚR TIMBRI
 - STEINSTEYPA

BREYTING: _____ DAGS: _____

ILLAGIL 10, frístundashús

VERK: **NESJAR, ÞINGVALLASVEIT**

TEIKNING: **ADALTEIKNING**

EFNI: **útlit**

MKV: **1:100**

DAGS: **15.09.2014** NR: **330-04**

UNDIRSKRIFT: *Adam Adamsson* 240448-2469

ADAMSSON ehf - arkitektastofa
 Laugavegi 32b - 101 Reykjavík - sími: 551 1300
 netfang: adamsson@simnet.is
 Reynir Adamsson arkitekt fai / fssa