
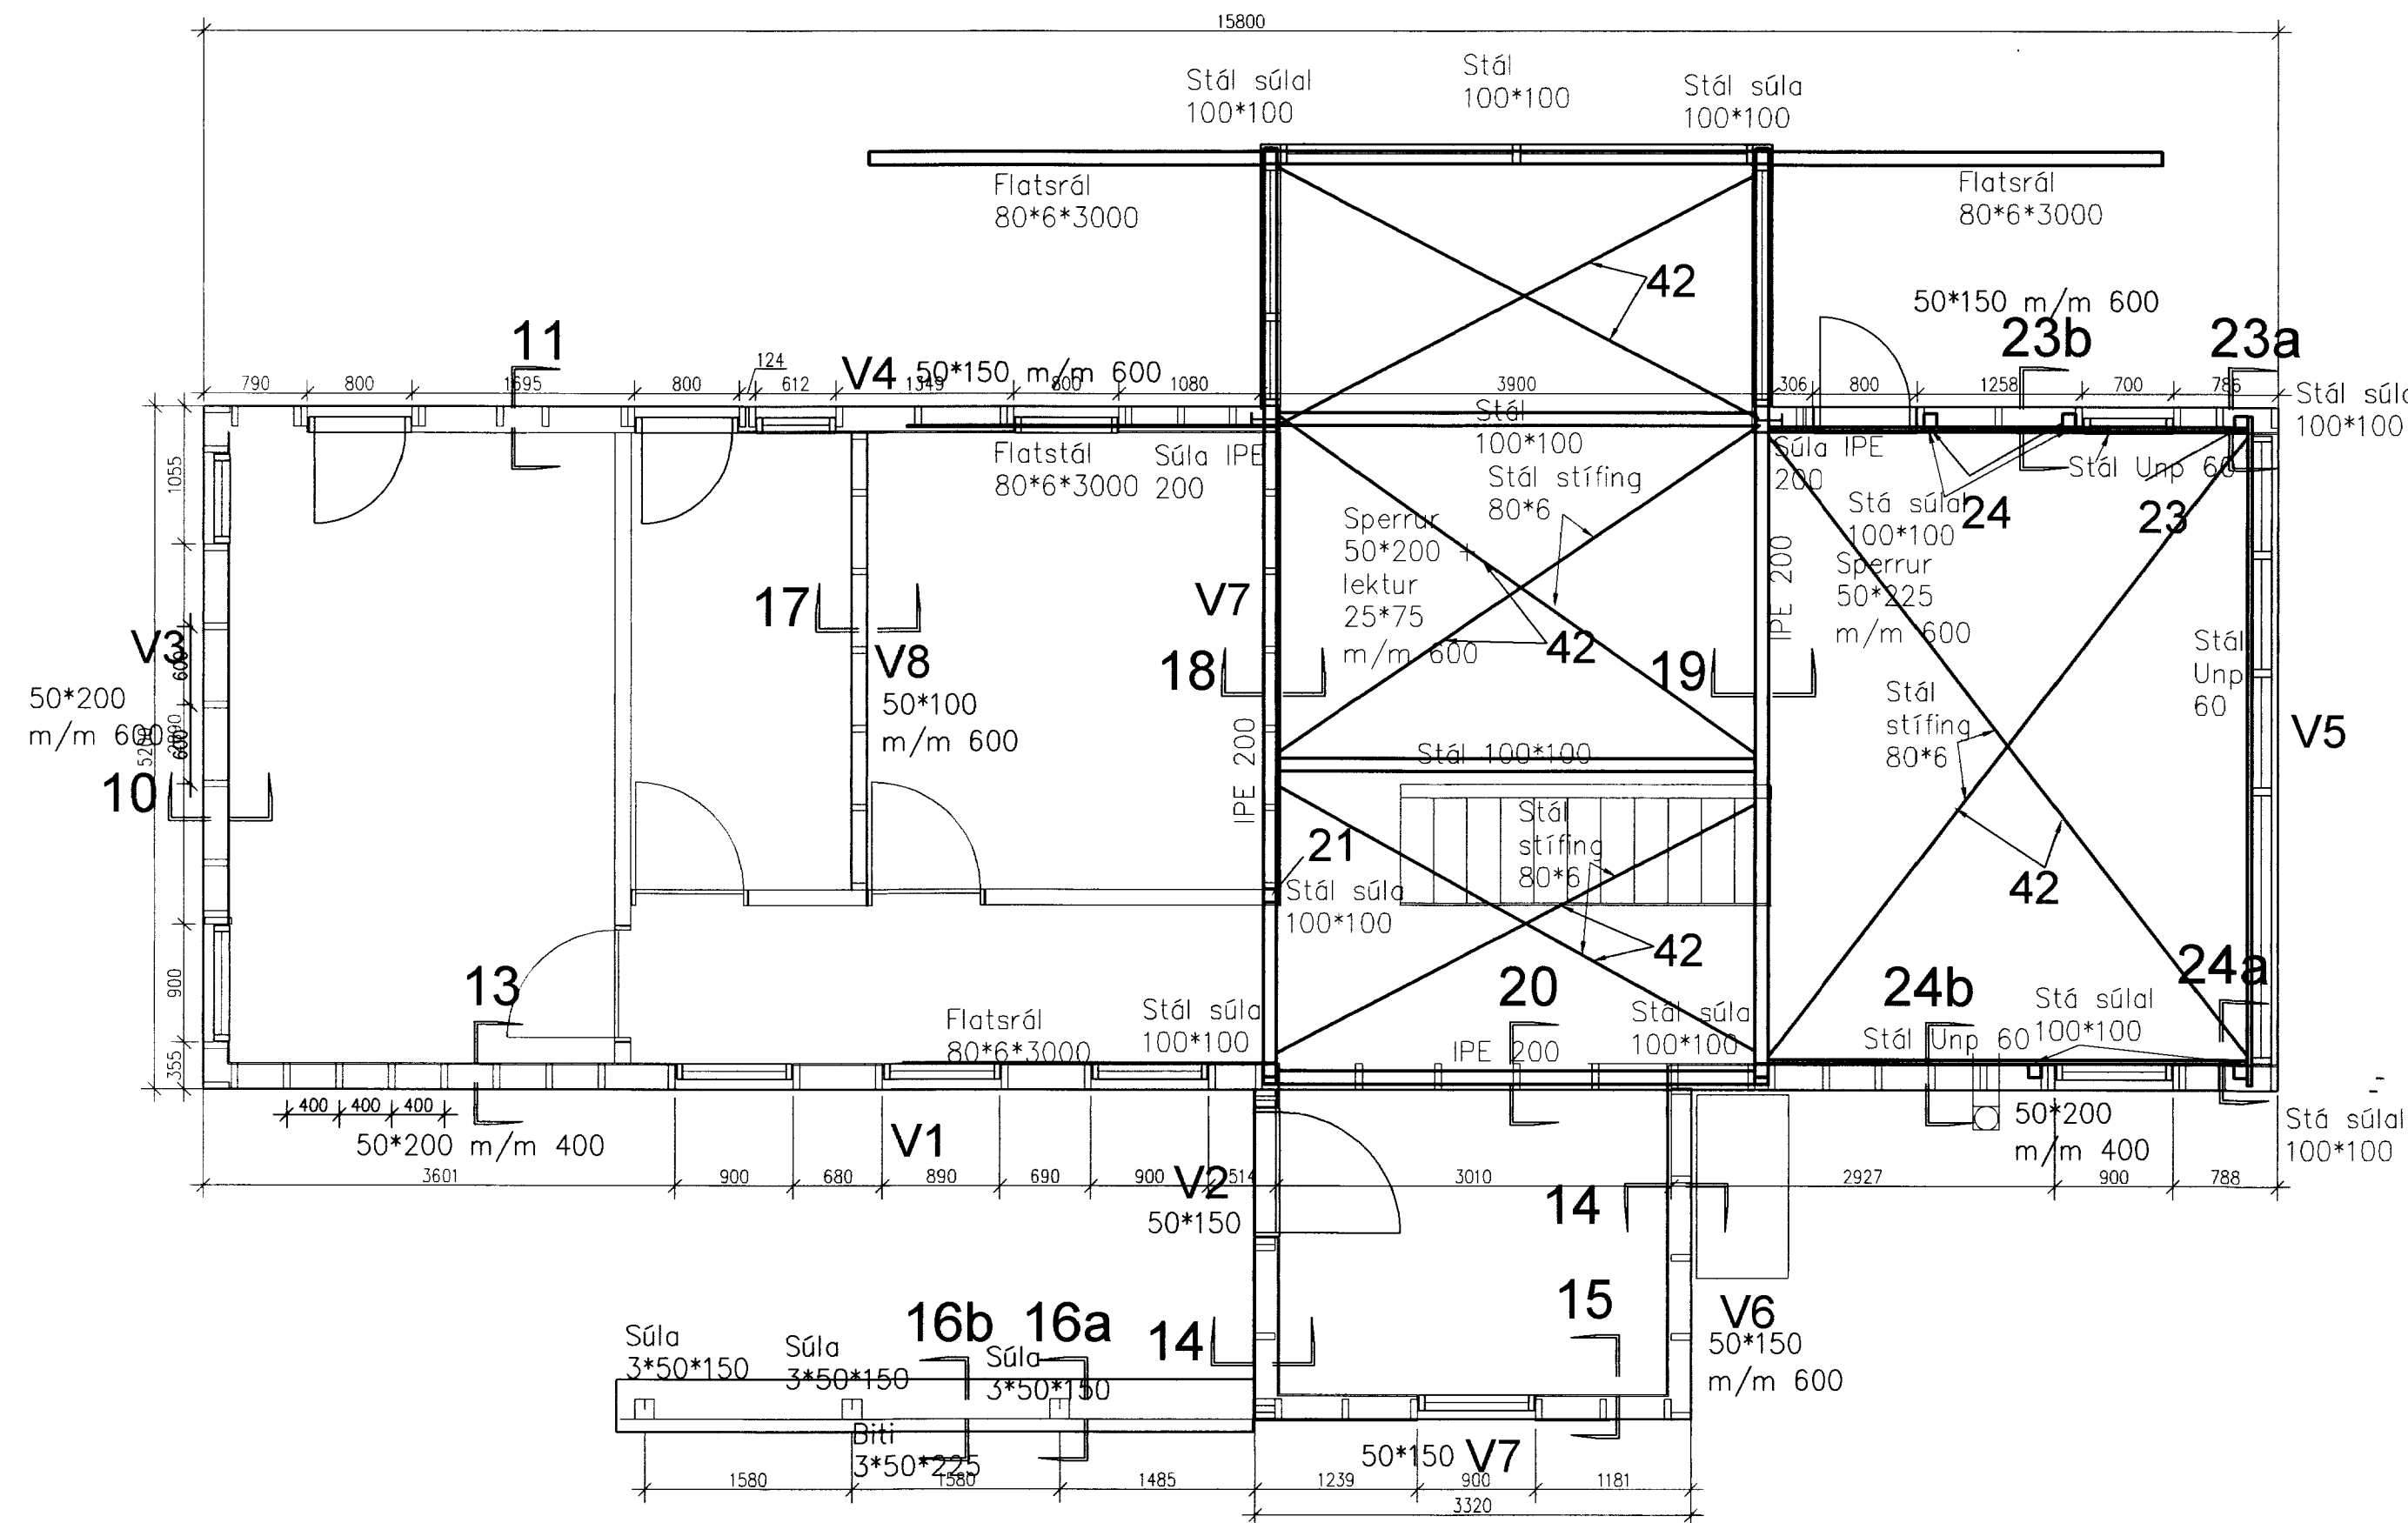


Grunnmynd veggja og stálstífinga  
1:50

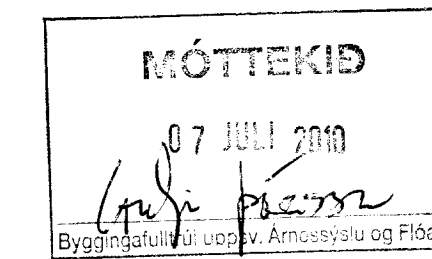

TRÉVIRKI:

BOLTAR, RÆR, SKRÚFUR OG NAGLAR SKULU VERA HEIT GALVANHÚÐAÐIR.  
 UNDIR ALLA BOLTA OG RÆR SEM LIGGJA AÐ TRÉ SKAL SETJA KANTAÐAR SKÍFUR MEÐ KANTLENGD 3\*D OG ÞYKKT 0,3\*D, ÞAR SEM D ER ÞVERMÁL BOLT  
 NOTA SKAL KAMBSAUM ÞAR SEM SVÖ ER FYRIR MÆLT, ANNARS SKAL NOTA FERSTREND A GALVANISERAÐA NAGLA.  
 MILLI TIMBURS OG STEYPU SKAL SETJA TJÖRUPAPPA.  
 TRÉ Í BURÐARVIRKI SEM VERÐUR FYRIR VERÐRUN SKAL FÚAVERJA.  
 TRÉSTYRKUR:  
 TRÉ Í BURÐARVIRKI SKAL VERA SRYRLEIKAFLOKKAÐ K18 / T1 SKV ÍST / DS 413 NEMA ANNAD SÉ TEKID FRAM.  
 LÍMTRÉ SKAL VERA AÐ STYRK MINNST L40.

ÞAKKLÆÐNING:  
 OFANÁ SPERRUR KEMUR 18 mm RAKAPOLIN KROSSVIÐSKLÆÐNING SEAMESTNING Á SPETTUM OG SAMSKEYTI ENDAS VÍXLUD.  
 FEST MEÐ MEÐ 31 /78 (3") SAUM MEÐ 150 MM MILLIBILI EÐA SAMBÆRILEGUM RIFLUDUM SKOTSAUM.  
 OFANÁ KLÆÐNINGUNA KEMUR PAPPALOGN.

VEGGJAKLÆÐNING:  
 ÚRVEGGIR OG INNI BURÐARVEGGIR SULU KLÆDDIR MEÐ 12 MM HEILUM RAKAPOLNUM KROSSVIÐSPLOTUM.  
 NEGLINGÚTHRINGS ER MEÐ 31 /75 (3") SAUM M/M 150 mm OG Í MIÐJU M/M 300 mm.  
 EINNIG MÁ NOTA SAMBÆRILEGA RIFFLAÐA SKOTNALGA.

STÁLVIRKI:

STÁLGÆÐI:  
 STYRKUR ST 37 fy 236 MPa SKV DIN 1015.


STÁL SKAL RYÐVARID Á VIDURKENNDAN HÁTT, T D MÁLAD MEÐ ÆTIGRUNNI (MENUJ), NEMA ANNAD SÉ TEKID FRAM.

BOLTAR SKULU VERA Í FLOKKI 8,8, ÞEIR SKULU VERA HEIT GALVANHÚÐAÐIR.

UNDIR ALLA BOLTA OG RÆR SKAL SETJA STÁLSKINNUR.

RAFSUÐA SKAL UNNIN AF RAFSUÐUMÖNNUM MEÐ TILHEYRANDI PRÓF.

Ath ! Staðfæra skal stærð glugga og hurðaopa við gluggateikningar arkitekts.

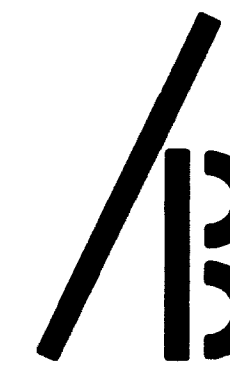

Ágúst Birgisson ehf. verk: Illagil 5

Teiknistofa kt. 631298-3979 Grafning og Grimsneshreppur  
 Bæjarlind 14 201 Kópavogi agustb@simnet.is efni: Burðarvirki: Grunnmynd veggja og stálstífinga ásamt  
 sími 588.2220 / 894.7997 fax 588.2227 Skynging.  
 Ágúst Birgisson teiknir og myndir kt. 160557-4199 mælikv: 1/50 dags: 05.03.2010  
 Hannaf: AB teikning nr. B-10