



Grunnmynd Þaks og stálstífinga
1:50

LIÓTTÉKID
07 JULI 2010
Ágúst Þorvaldur
Byggingarfræðingur, Amnshöfudvegur 10, 101 Reykjavík

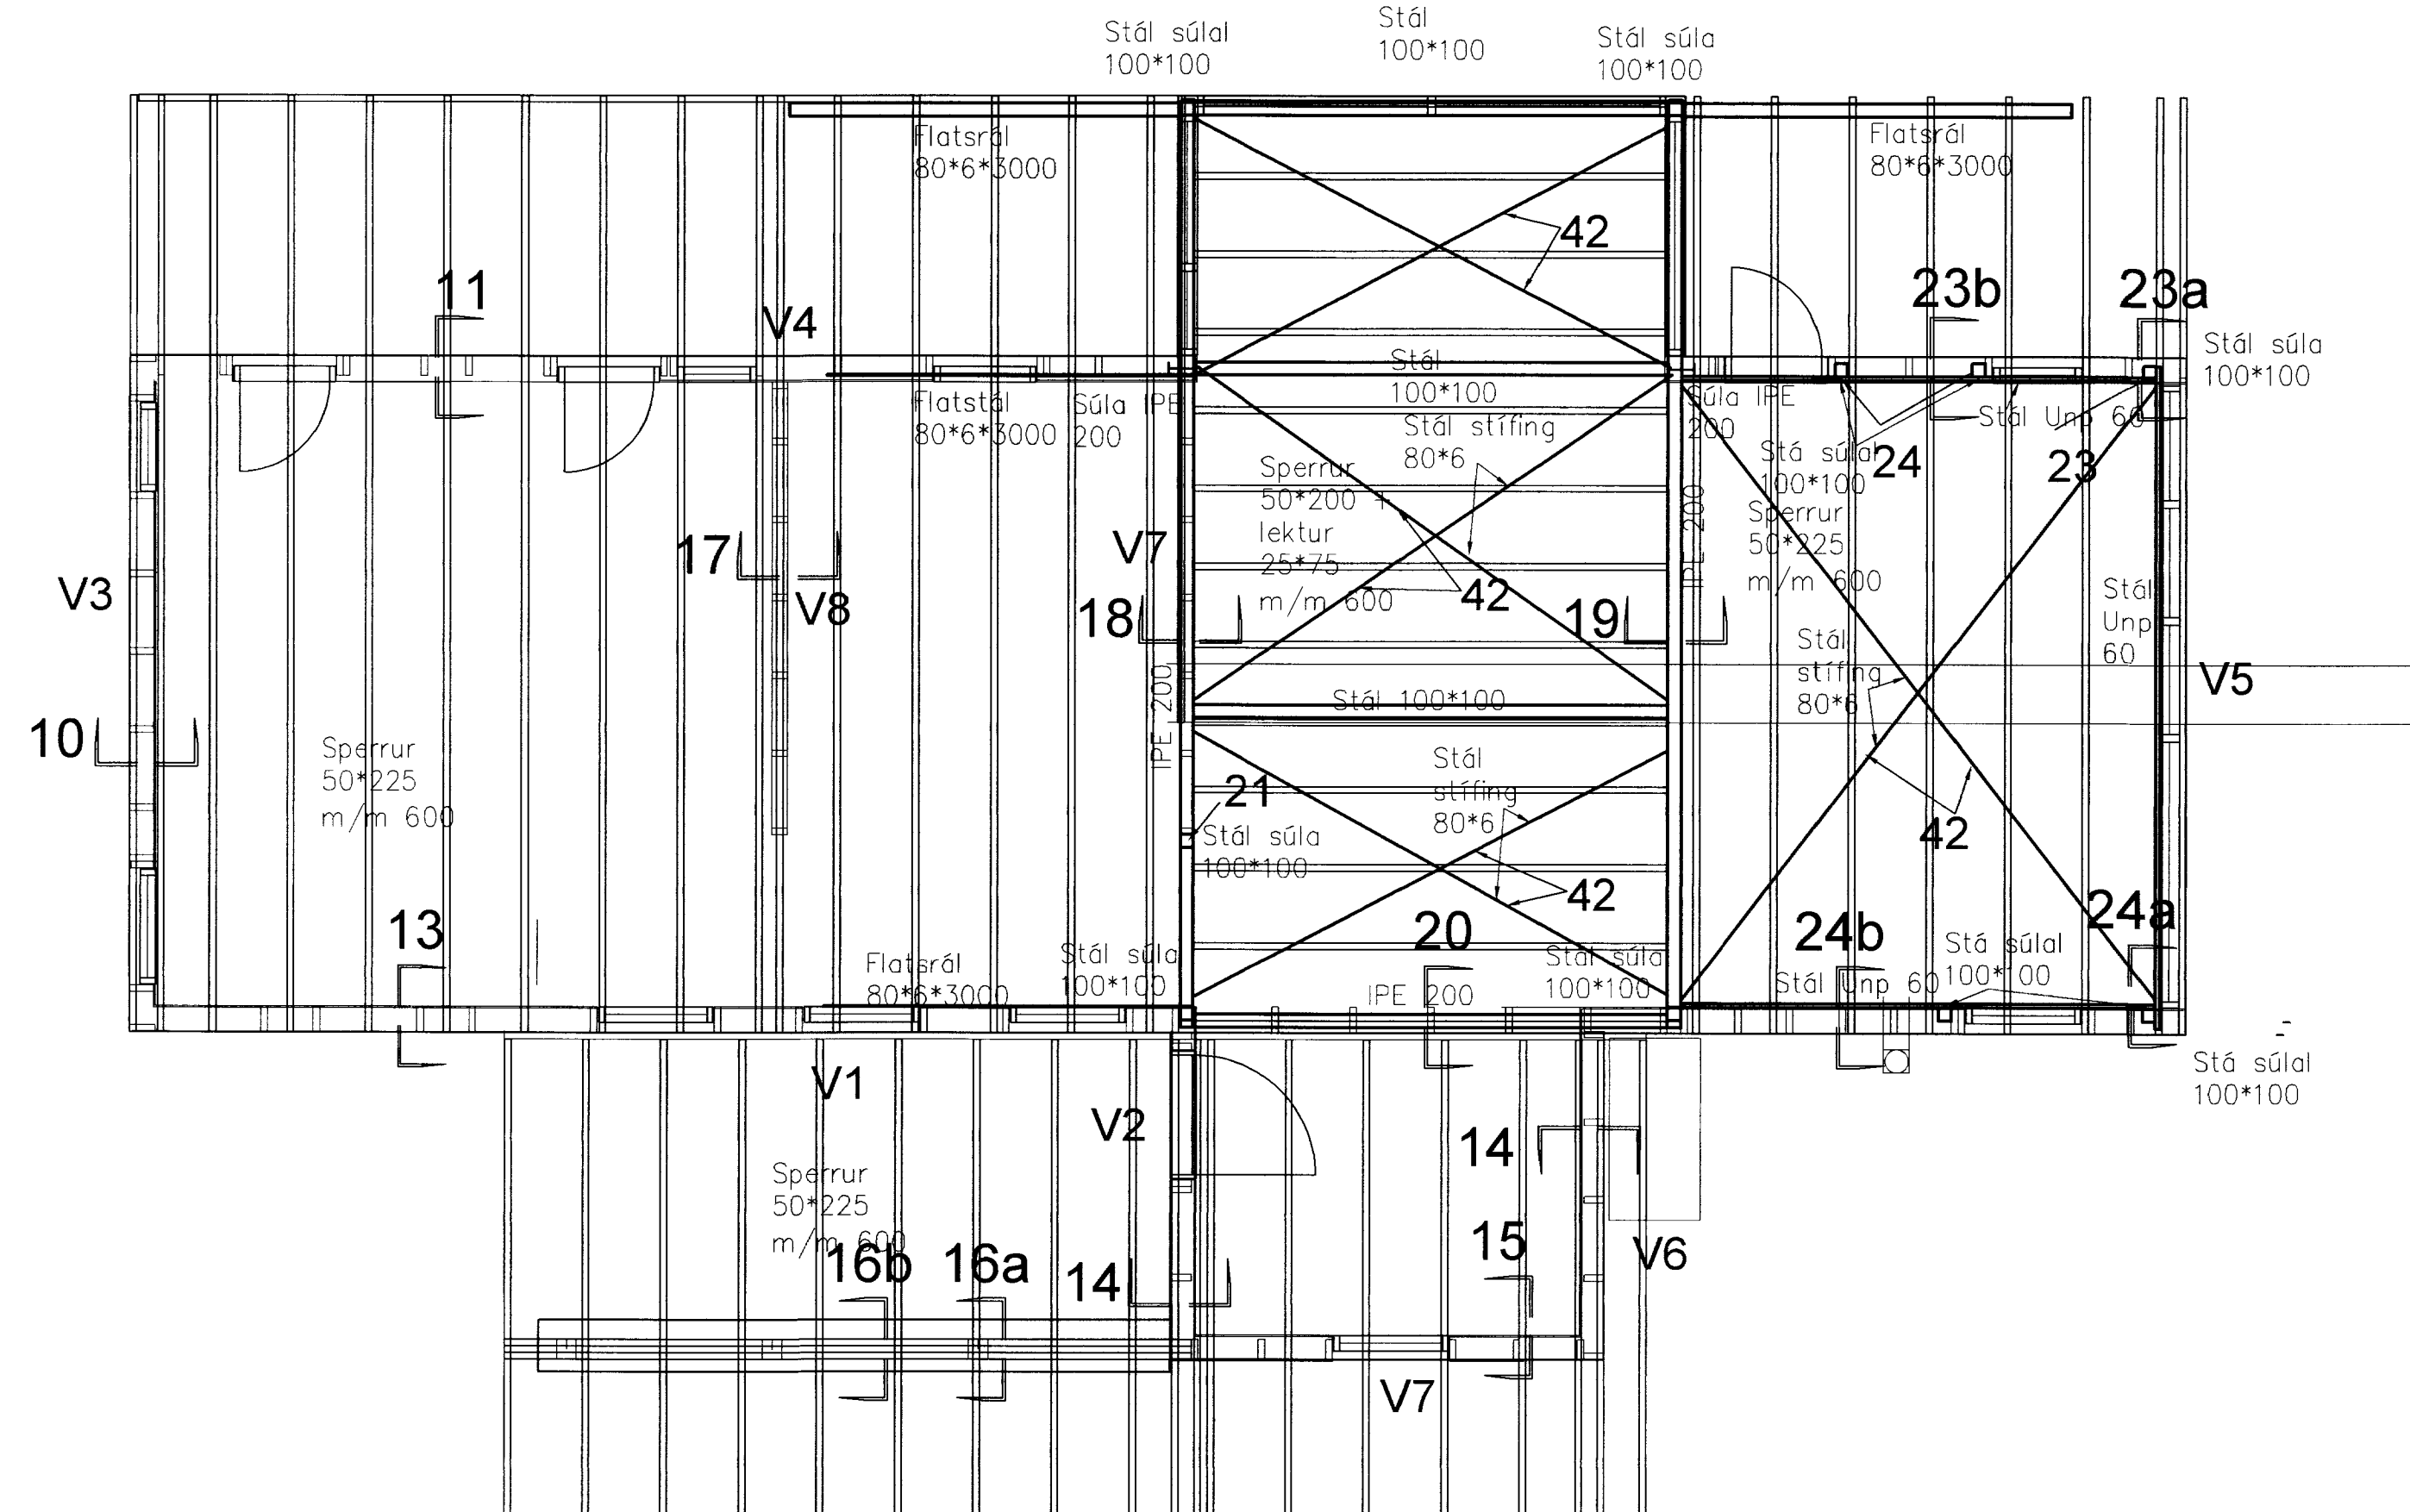

Ath ! Staðfæra skal stærð glugga og hurðaopa við gluggateikningar arkitekts.

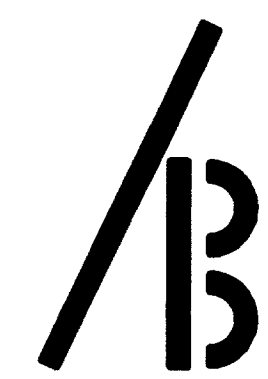

Ágúst Birgisson ehf. verk: Illagil 5
 Teiknistofa kt. 631298-3979 Grafningis og Grimsneshreppur
 Bæjarlind 14 201 Kópavogi agustb@simnet.is efni: Burðarvirki Grunnmynd Þaks og stálstífinga
 sími 588 2220 / 894 7997 fax 588 2227
 Ágúst Birgisson teiknifráðingur kt. 160557-4199 mælikv: 1/50 dags: 05.03.2010
 Hannað: AB *Ágúst B.* teikning nr. *AB* B-11