Ásýnd veggna, séð utanfrá.
1:50

MÓTTEKIÐ
07 JÚLÍ 2010
Byggingarfulltrúi Grs.s. Ámessýslu og Flóahr.

Veggur V7

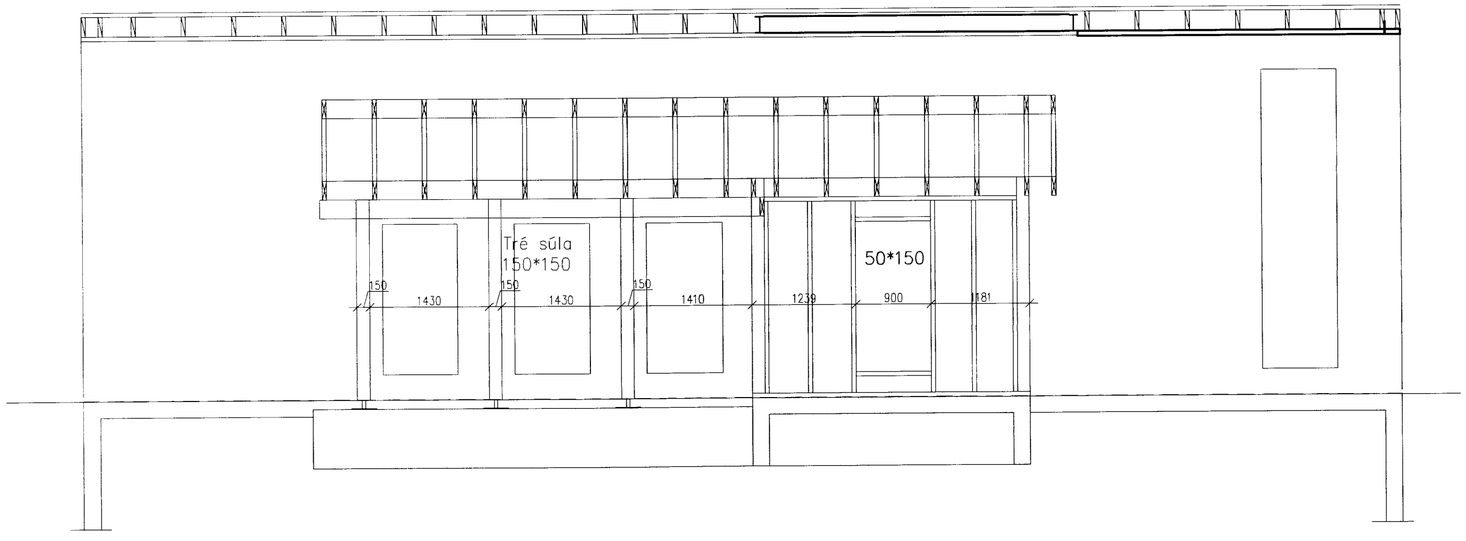

Veggur V6 Veggur V5

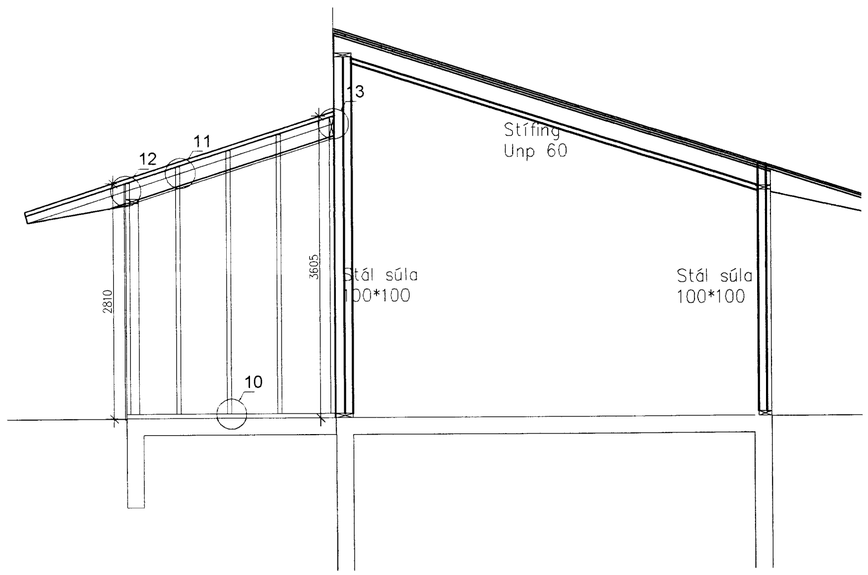

Veggur V6 Veggur V7

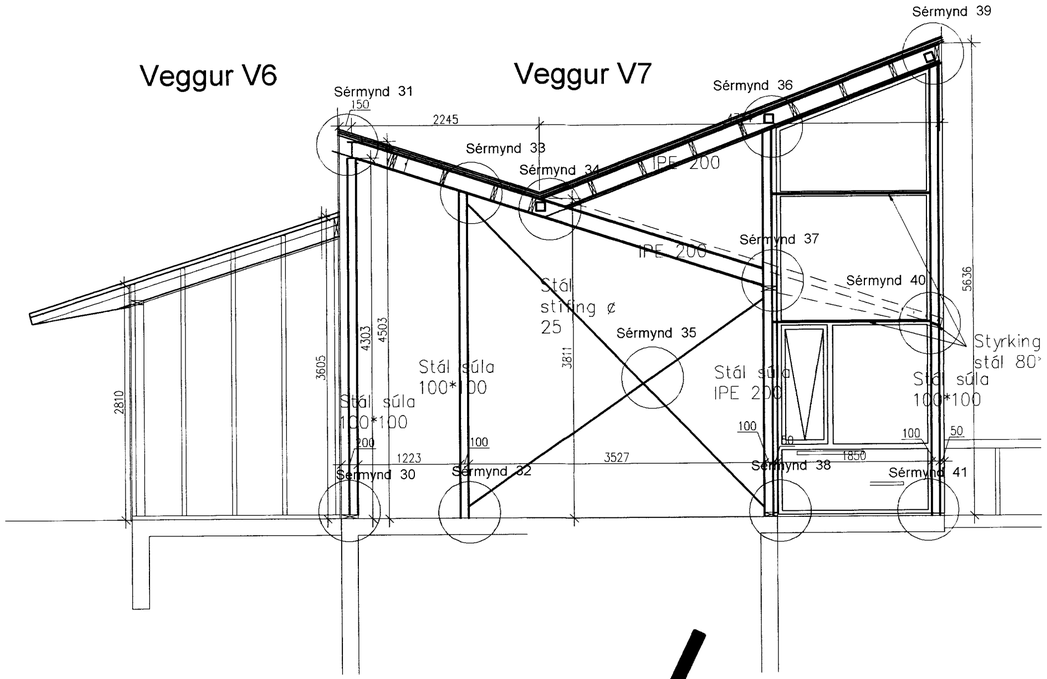

Ath ! Staðfæra skal stærð glugga og hurðaopa
við gluggateikningar arkitekts.

Ágúst Birgisson ehf.	verk: Illagil 5	
Teiknistofa kt. 631298-3979	Grafnings og Grímsneshreppur	
Bæjarlind 14 201 Kópavogi agustb@simnet.is	efni: Burðarvirki: Ásýnd veggja.	
sími 588.2220 / 894.7997 fax 588.2227		
Ágúst Birgisson tæknifræðingur kt. 160557-4199	mælikv: 1/50	dags: 05.03.2010
Hannað: ÁB	teikning nr.	B-13