



Suð-austur

Handwritten notes in a box, possibly indicating a revision or specific design notes.

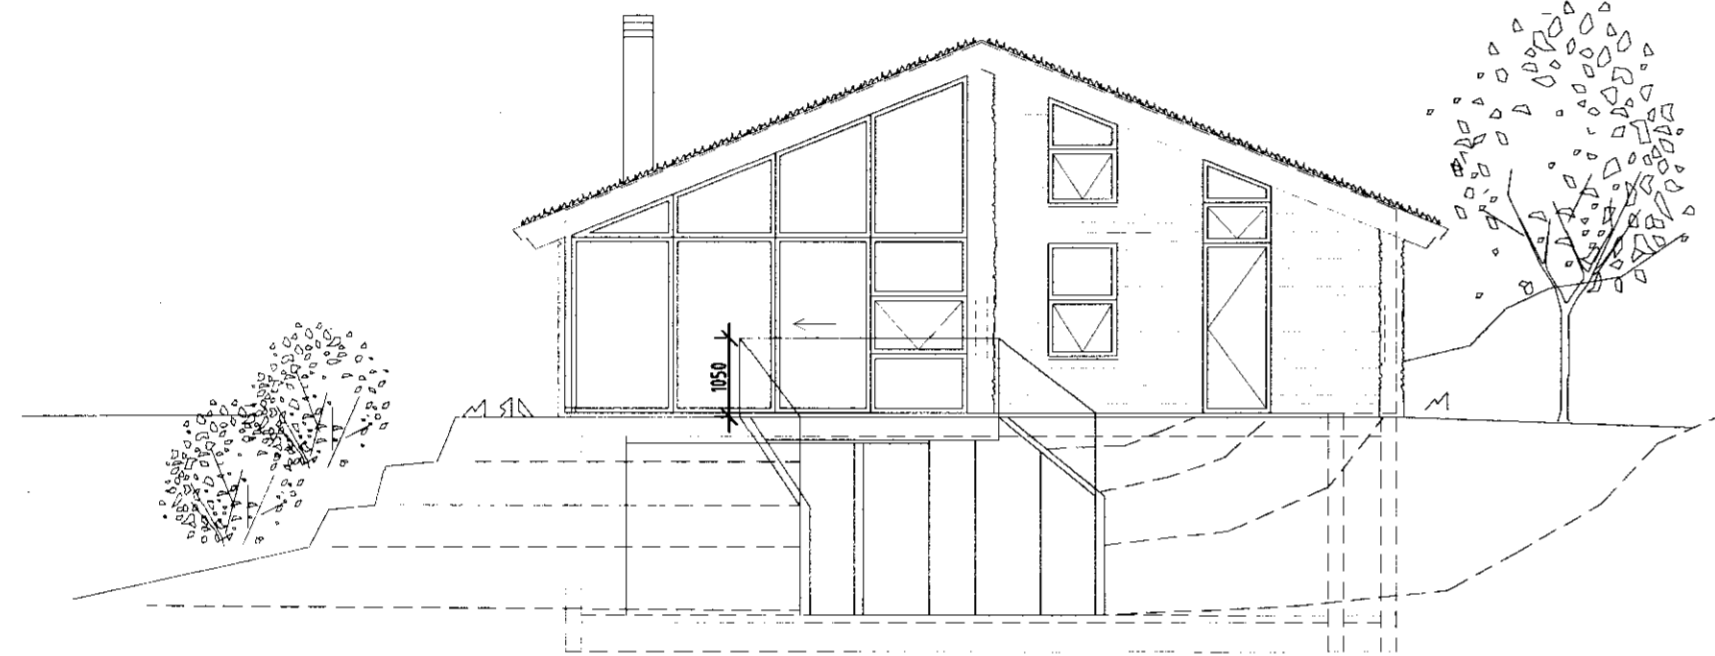


Norð-austur


Útlit 1/100

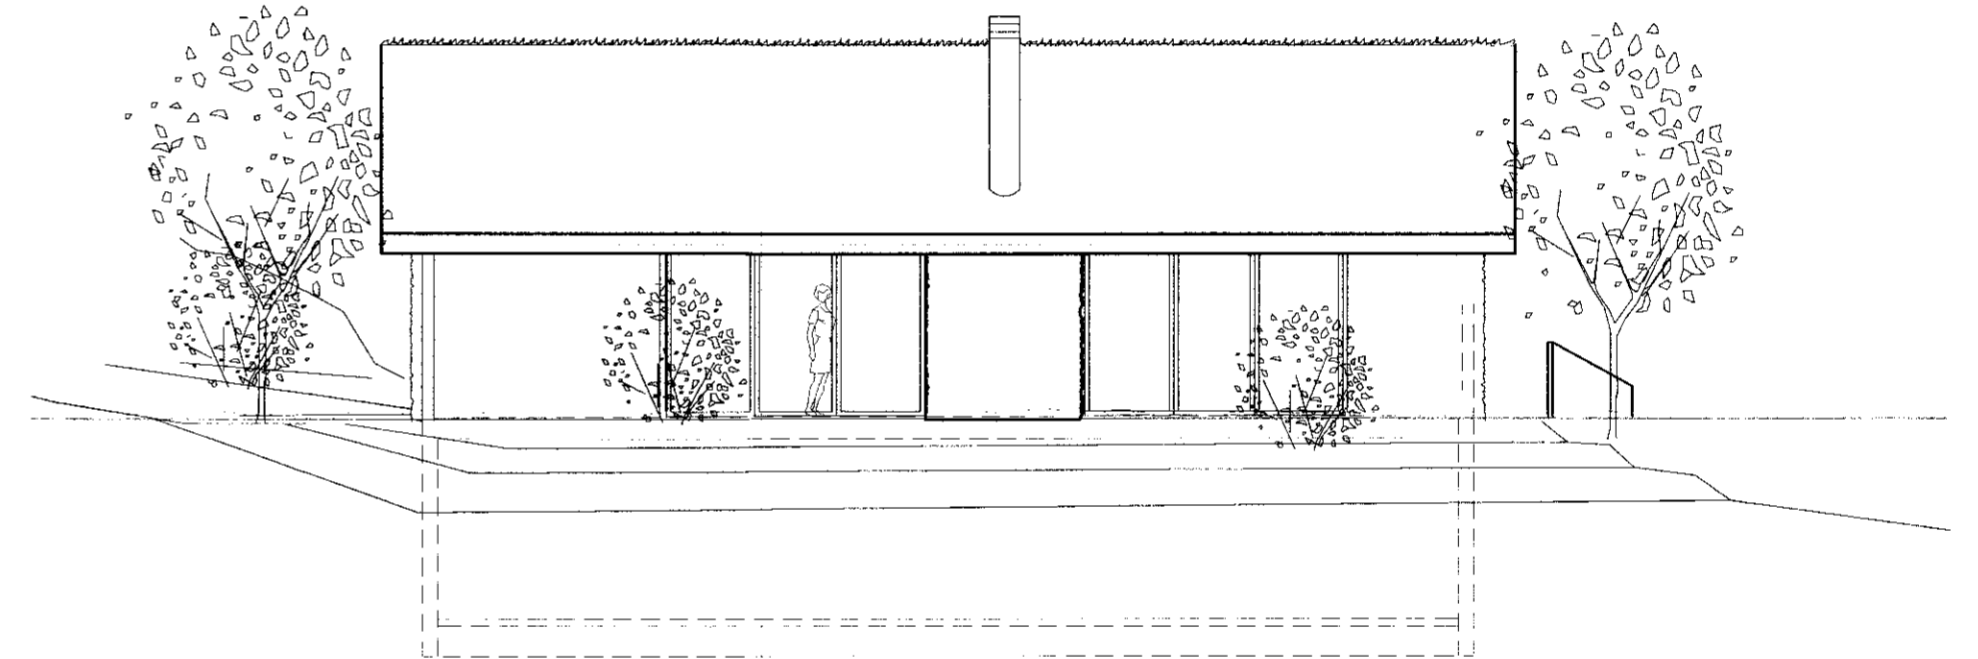

Suð-austur

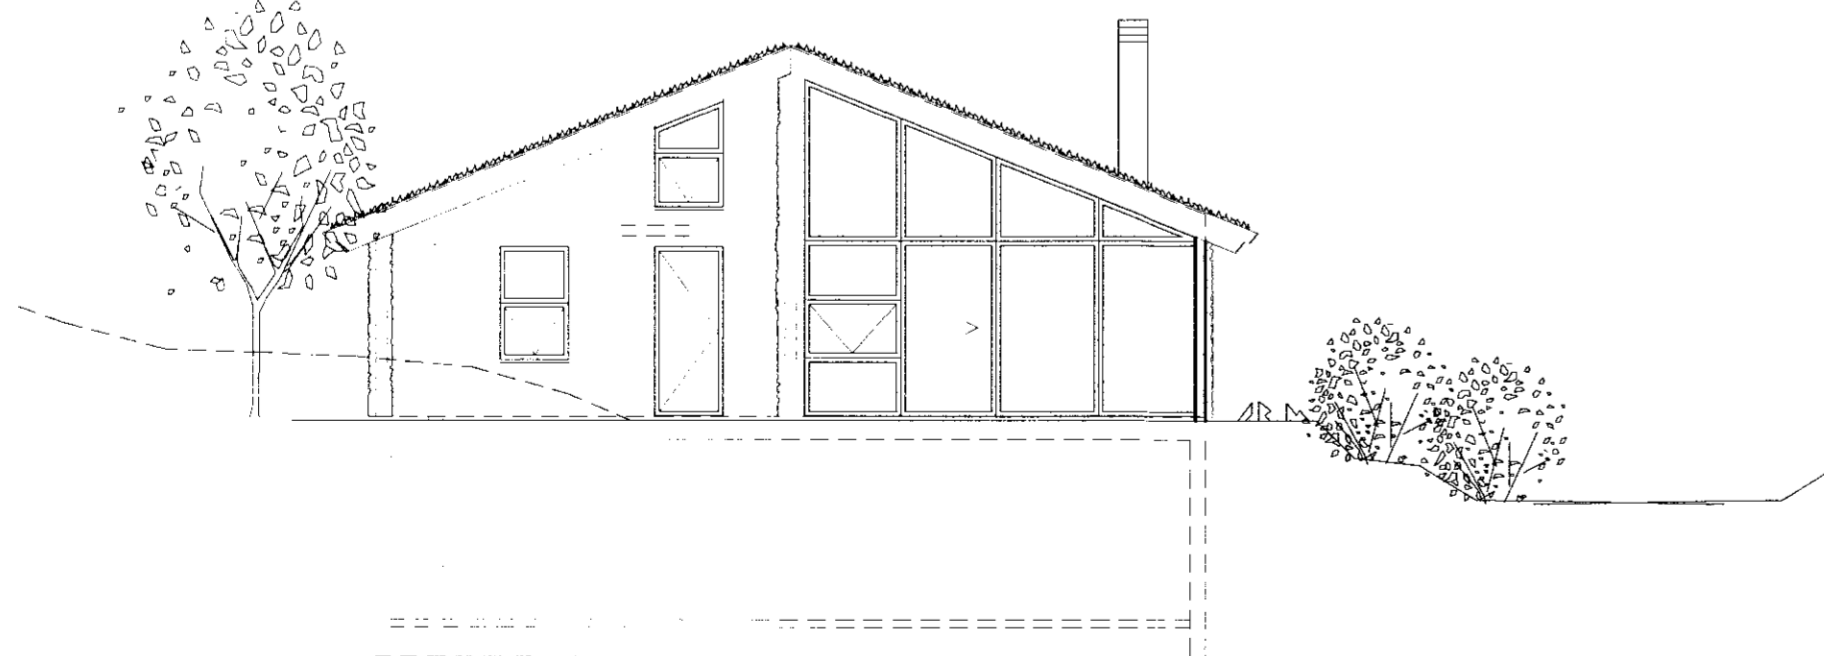


Suð-vestur

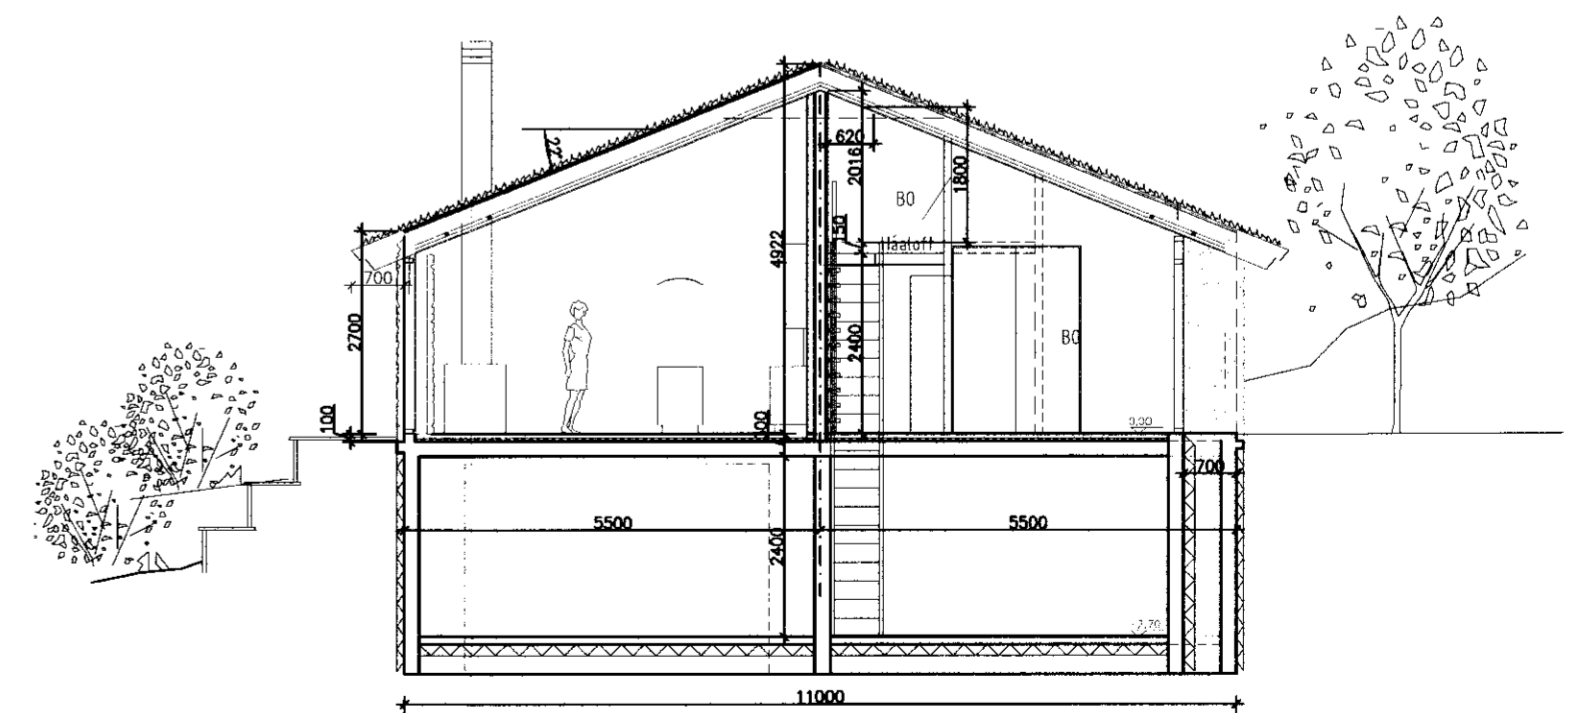

Snið A-A

Breytt 29.06.2006 Bætt við kjallara undir húsið.

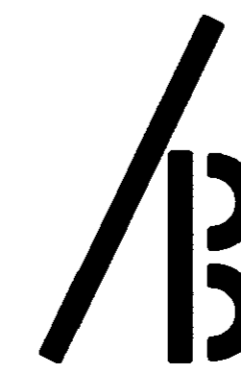

Ágúst Birgisson ehf.

verk: Illagil 6

Teiknistofa kt. 631298-3979
Bæjarlind 14 201 Kópavogi agustb@isholf.is
sími 588.2220 / 894.7997 fax 588.2227

Grímsnes og Grafingshreppi
Fristundarhús: Útlit og snið

Ágúst Birgisson tæknifræðingur kt. 160557-4199

mællkv: 1/100

dags: 14.03.2006

Hannað: AB Samþykkt: JRS kt. 030651-3919

teikning nr.

A-03