Snið í steypu 1/20

Snið A1

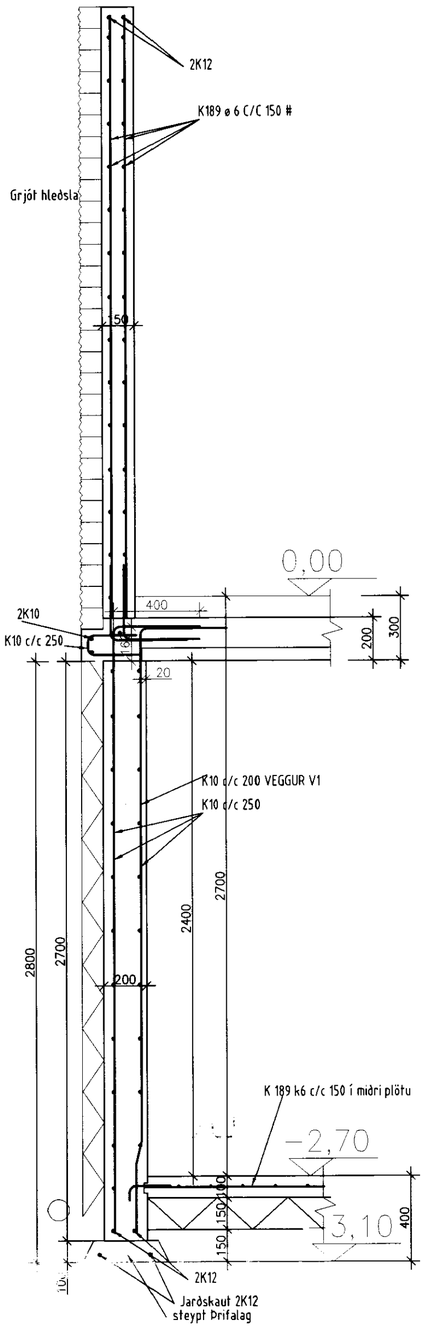

Snið A2

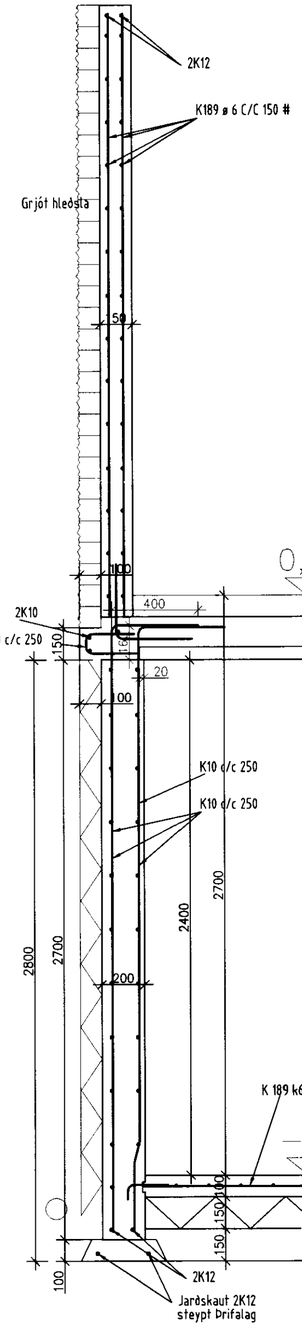

Snið C

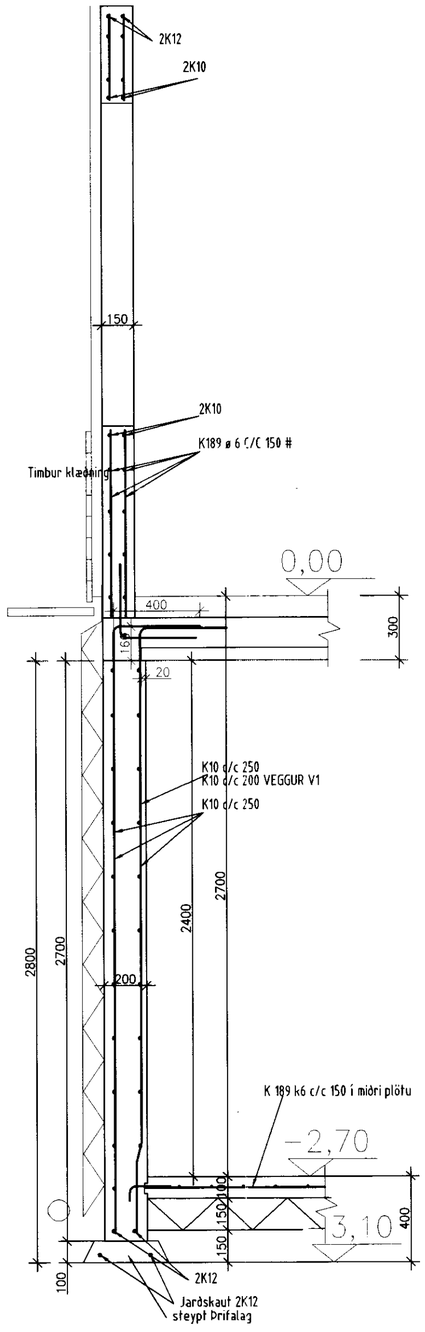

Snið B

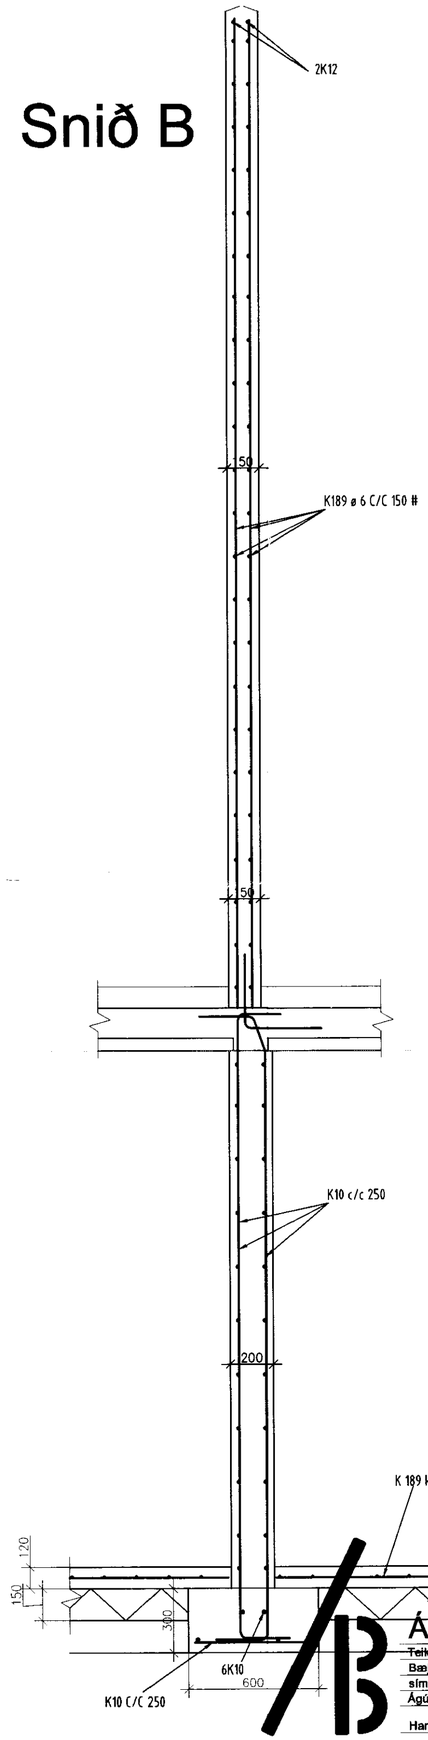

Ágúst Birgisson ehf.
Teiknistofa kt. 631298-3979
Bæjarlind 14 201 Kópavogi agustb@ ishotf.is
sími 588.2220 / 894.7997 fax 588.2227
Ágúst Birgisson tæknifræðingur kt. 160557-4199

Hannað: ÁB

verk: Illagil 6
Grímsnes og Grafningshreppi
efni: Fristundarhús: Snið í steypu.
mælikv: 1/20
dags: 29.06.2006
teikning nr. B-08