
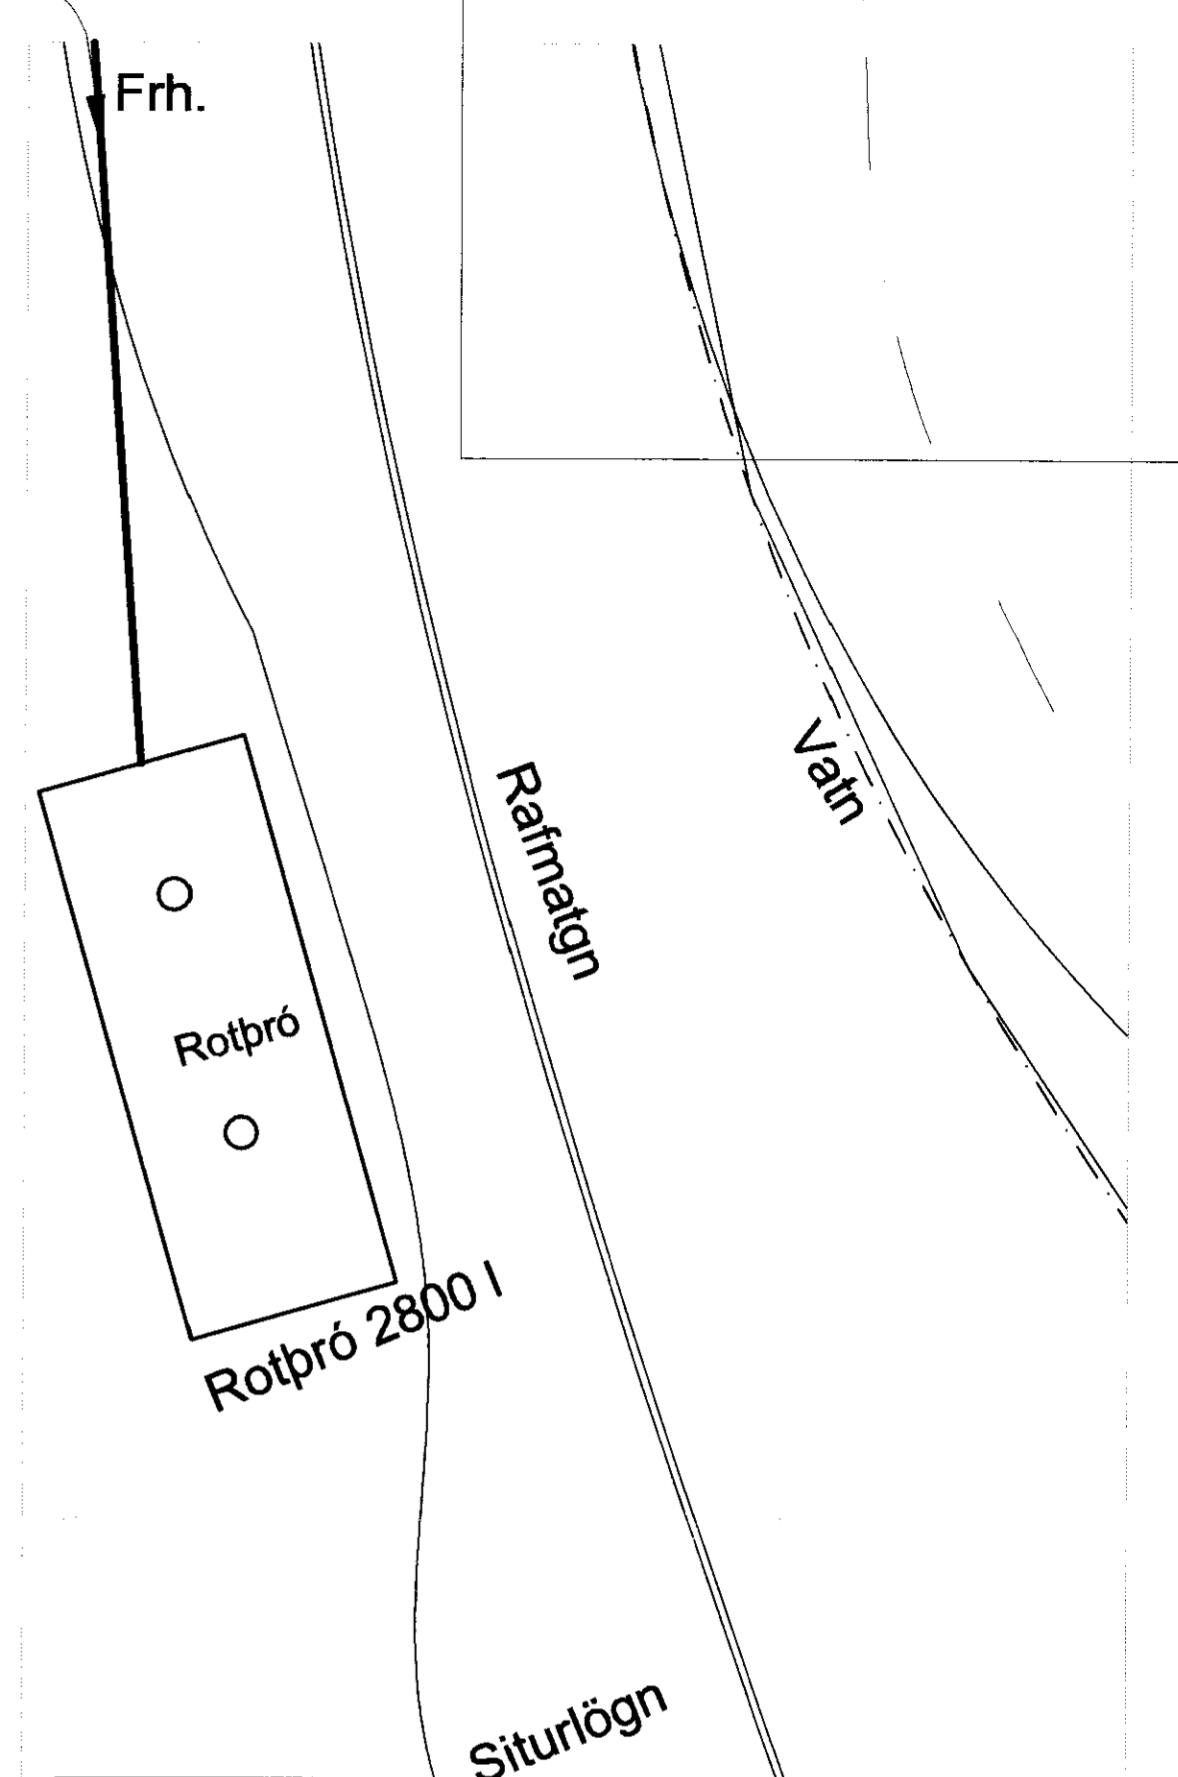


Grunnmynd 150

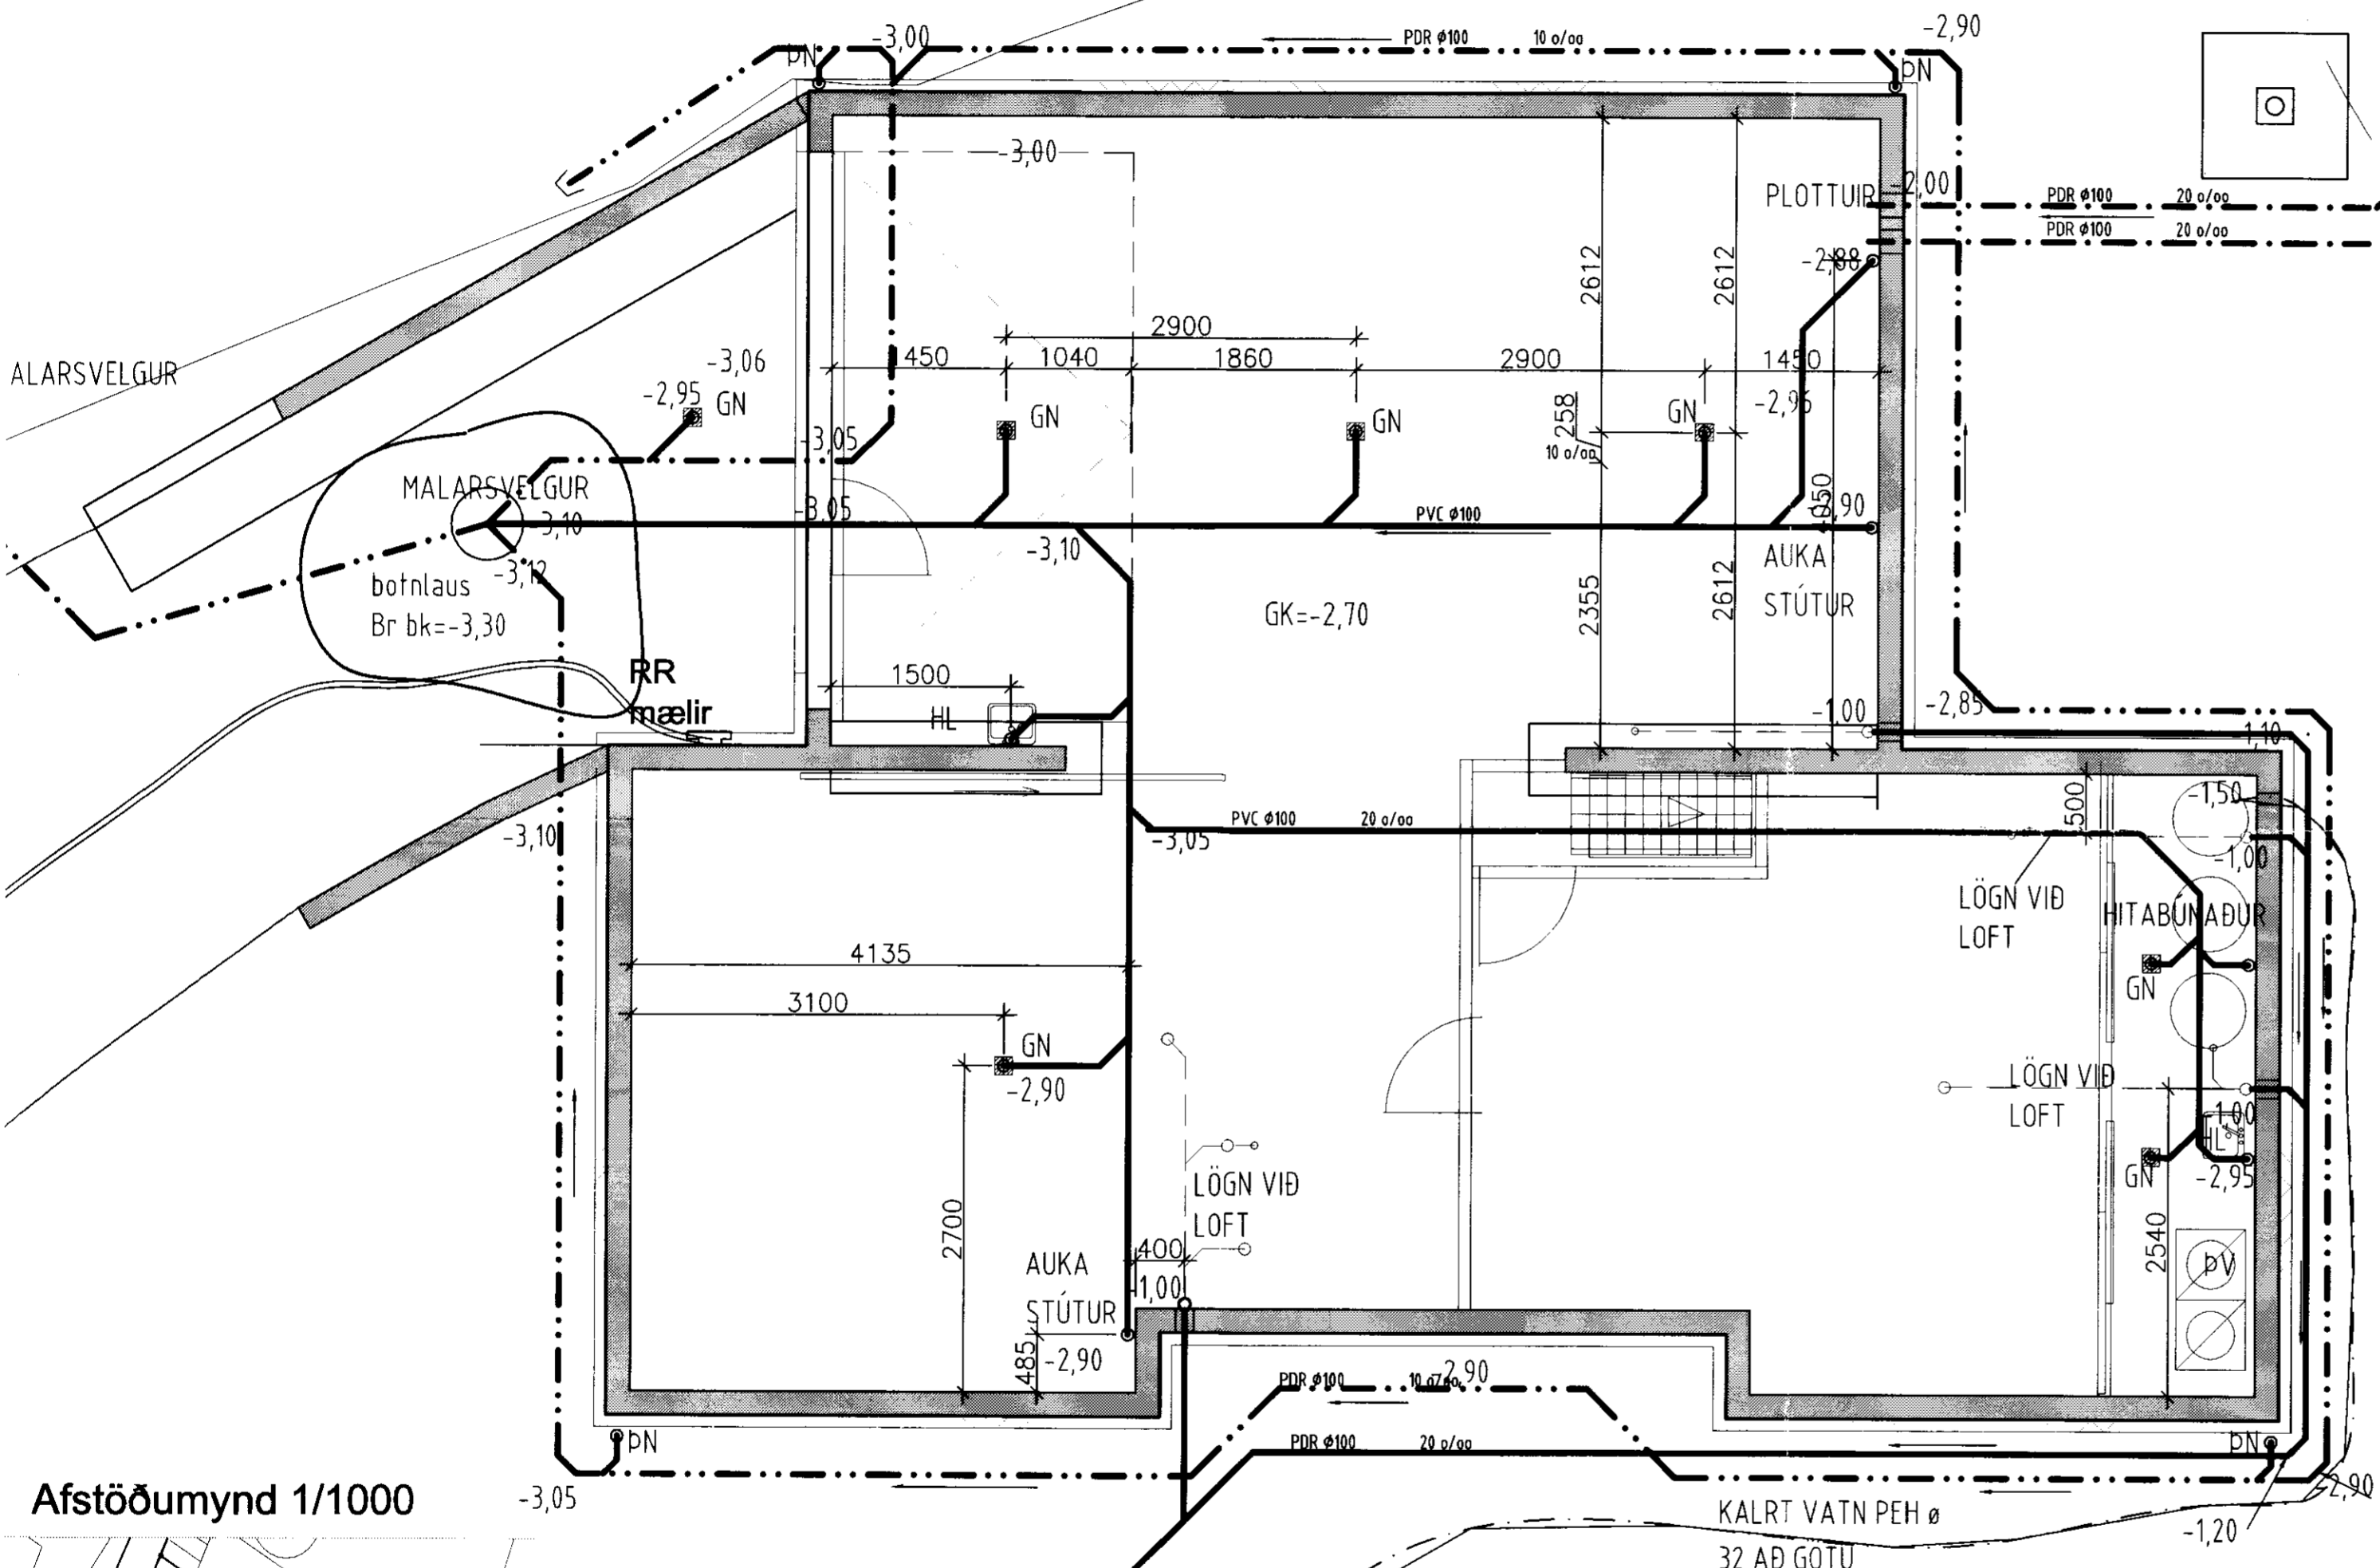

**FRÁRENNISLAGNIR:**

LAGNIR Í KJALLARA OG ÞAKNÐURFÖLL ERU LAGÐAR AÐ GRJÓTSVELG VIÐ KJALLARADYR. LAGNIR EFRIHÆÐAR ERU TENGÐAR VIÐ ROTPRÓ.

ÞVERMÁL OG GERÐ, ALLRA LAGNA, KEMUR FRAM Á TEIKNINGUM.

ALLAR FRÁRENNISLAGNIR Í GRUNNI SKULU VERA ÚR PVC-RÖRUM, NEMA ANNAÐ SÉ TEKIÐ FRAM. ALLAR FRÁRENNISLAGNIR OFAN BOTNPLÖTU SKULU VERA ÚR PP-RÖRUM, NEMA ANNAÐ SÉ TEKIÐ FRAM. TENGISTYKKI SKULU VERA SÖMU GERÐAR OG LAGNIRNAR SJÁLFRAR.


LENGÐAR-HALLI LAGNA MÁ ALDREI VERA MEIRI EN 300 % KÓTAR Á LÖGNUM ERU MIÐADIR VIÐ RÖR-BOTN.

MEÐ JARÐVATNSLÖGNUM SKAL SETJA HARPADA MÖL, Þ.E. MÖL nr. 1. UM FRÁGANG AÐ ÖÐRU LEYTI ER VÍSAÐ TIL RB-BLADA, LEIÐBEININGAR Í IST - 65 OG ANNARA STAÐLA OG REGLUGERÐA SEM Í GILDI ERU.


ÞAKNÐURFÖLL SKAL TENGJA VIÐ JARÐVATNSLÖGN a.m.k. 10 CM FYRIR NEDAN ENDANLEGT JARÐVEGYSYRIBORÐ.

ALLT EFNI OG ÖLL VINNA SKAL VERA Í SAMRÆMI VIÐ GILDANDI STAÐLA OG REGLUGERÐIR.

Afstöðumynd 1/1000

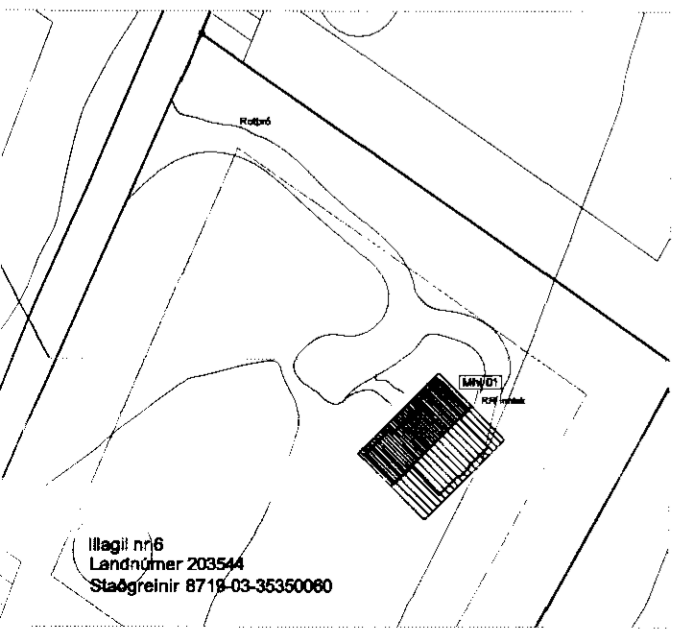

Illagil nr 6  
Landsnúmer 203544  
Staðgreinir 8719-03-36350080

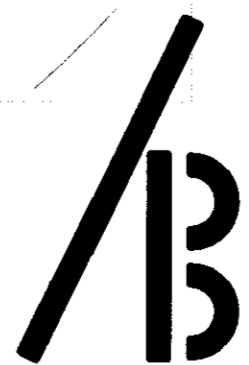

Ágúst Birgisson ehf. verk: Illagil 6

Telknistofa kt. 631298-3979	Grímsnes og Grafingshreppi
Bæjarind 14 201 Kópavogi agustb@ishof.is	Fristundarhús: Hítá og Þrífalagnir Grunnmynd
sími 588.2220 / 894.7997 fax 588.2227	lagna í jörð og skýringar og afstöðumynd
Ágúst Birgisson tæknifræðingur kt. 160557-4199	mælikv: 1/50, 1/1000 dags: 01.07.2006
Hannað: AB	teikning nr. P-01