


Skipulags- og byggingarfulltrúi Uppsveita l.s.
Yfirfarið
 26 MARS 2014
Gudbjörg Þorvaldsson
 Byggingarfulltrúi

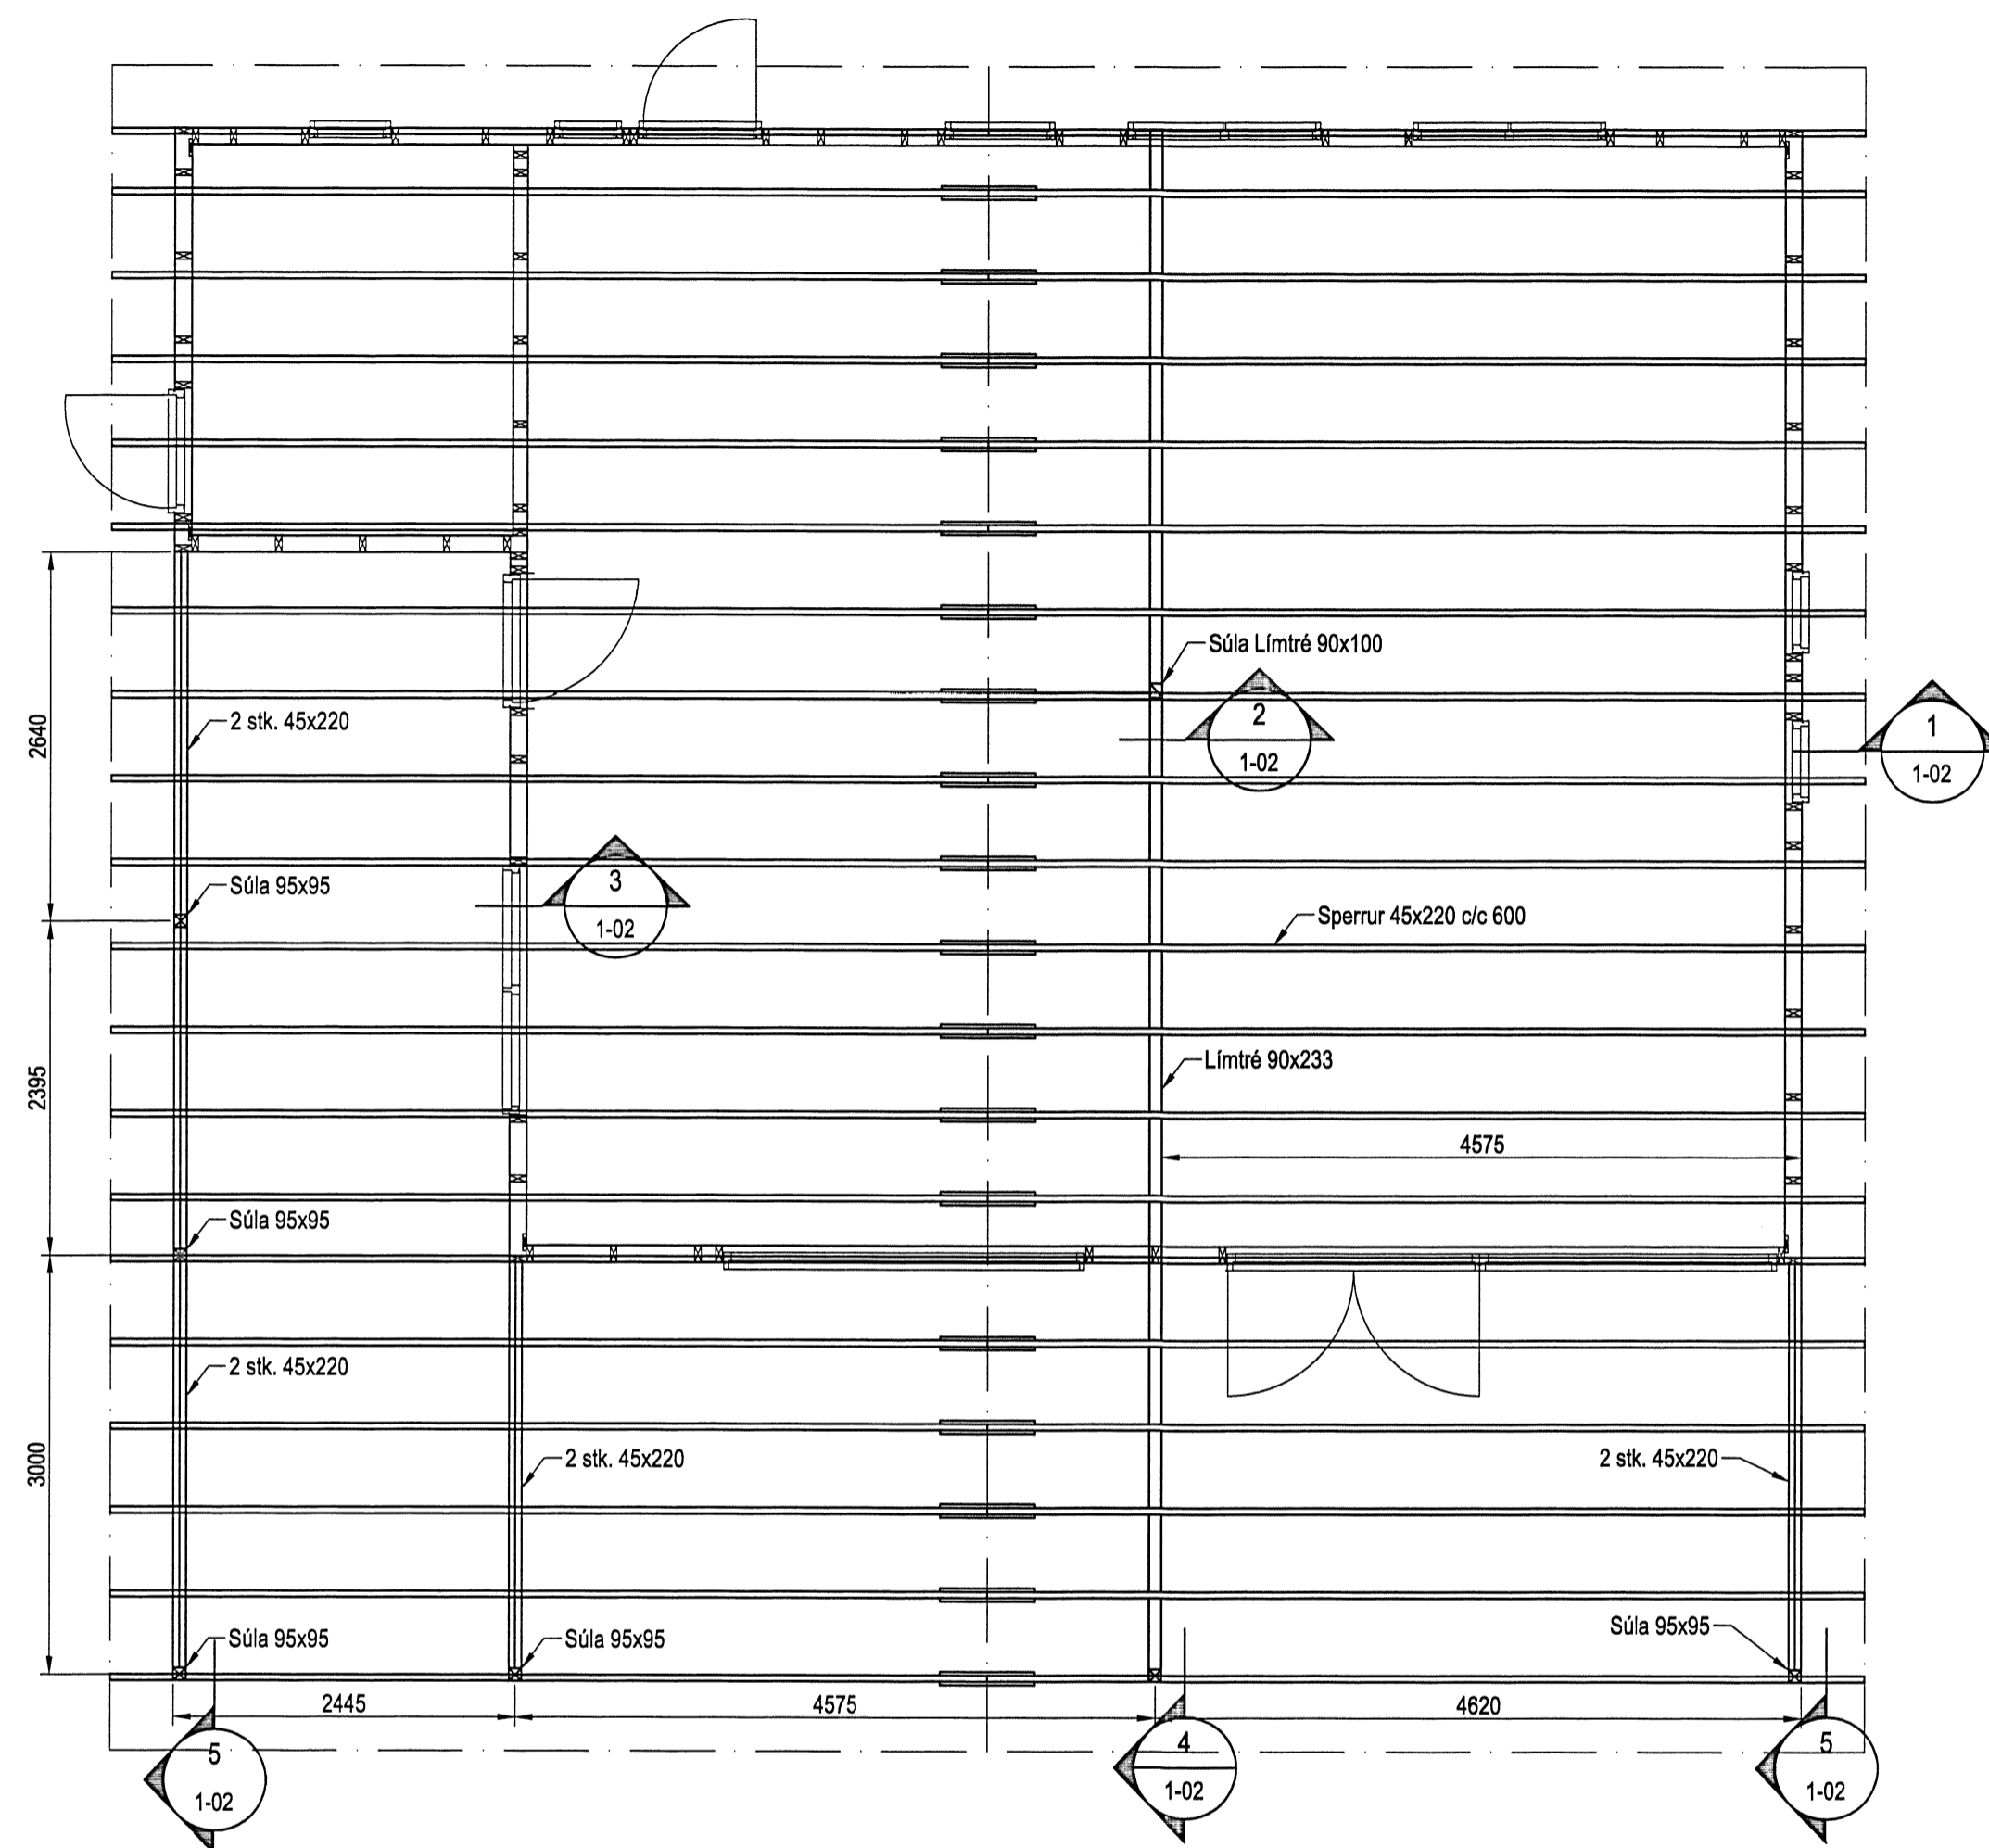

Þakvirki, Grunnmynd, 1:50

Skýringar

Timbur

Allt timbur í burðarvirki skal vera styrkleikaflokkað minnst C18 samkv. EN 1995-1-1:2004 nema annað sé tekið fram á teikningum. Timbur sem leggst að eða í steypu skal fúaverja á viðurkenndan hátt. Leggja skal tjörupappa milli trés og steypu

Festingar

Allt stál í festingum skal vera S 235 og allir boltar uppfylla styrkleikaflokk 4,6 samkv. DS 412. Undir boltarær sem koma að tré skal setja skinnur sem eru 3 x þvermál bolta. Allar stálfestingar, boltar og skrúfur skulu vera heitgalvanhúðað.

Steypa

Sökkjar
 Brotþolsflokkur: C25/30 samkv. EN 206 - 1: 2000
 Áreytisflokkur: XC2 / XC3
 Vatnssementstala: skal vera minni en 0,50
 Loftmagn: 5-7%
 Sigmál: S3-S4 mm

Útgáfa	Breyting	Dagsetning	Hannað
Sveinbjörn Hinriksson Byggingatæknifræðingur Kt. 160851-2529 Brekkugötu 8 Hafnarfrói Sími: 555-4008, 861-9851 Netfang: svennihi@simnet.is		Staður Ilmgerði 6 Grímsneshreppi	Skýring Þakvirki, Grunnmynd
Hannað / Teiknað <i>Hannað</i>	Kvarði 1:50	Dagsetning 28. 2. 14	Verknr. 15-13
			Teikn.nr. 1-02