

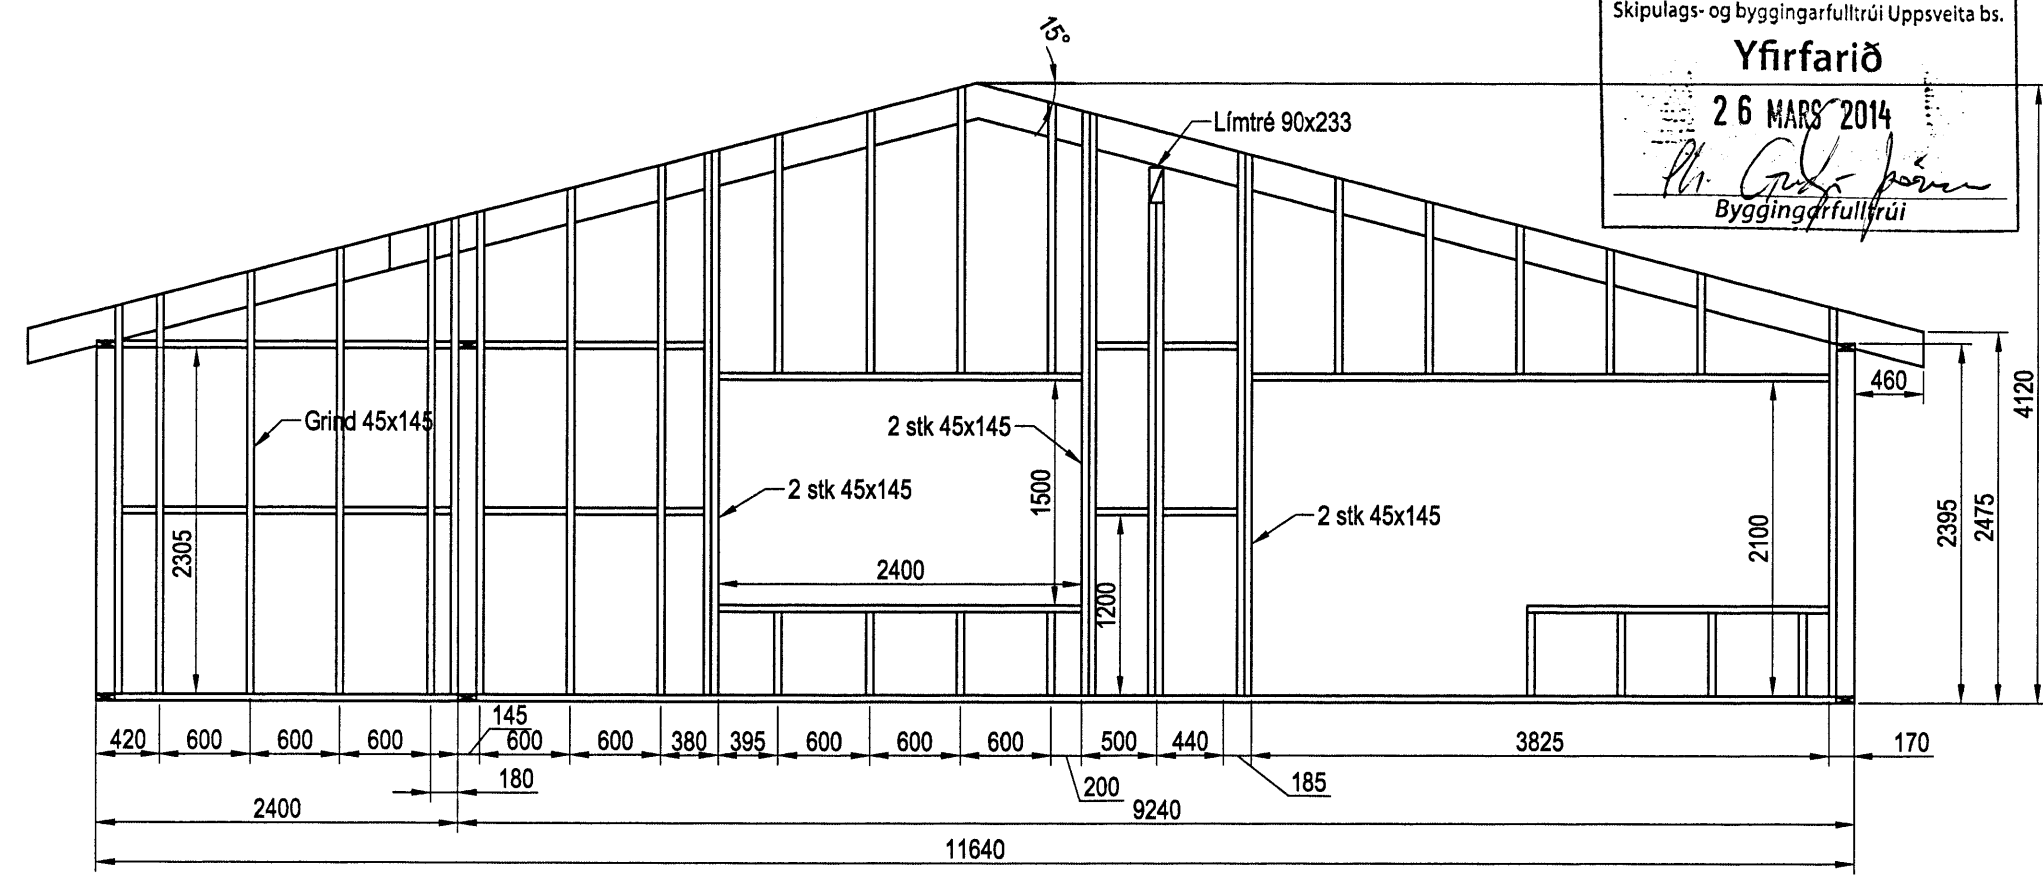



Skipulags- og byggingarfulltrúi Uppsveita bs.
Yfirfarið
 26 MARS 2014
 Byggingarfulltrúi

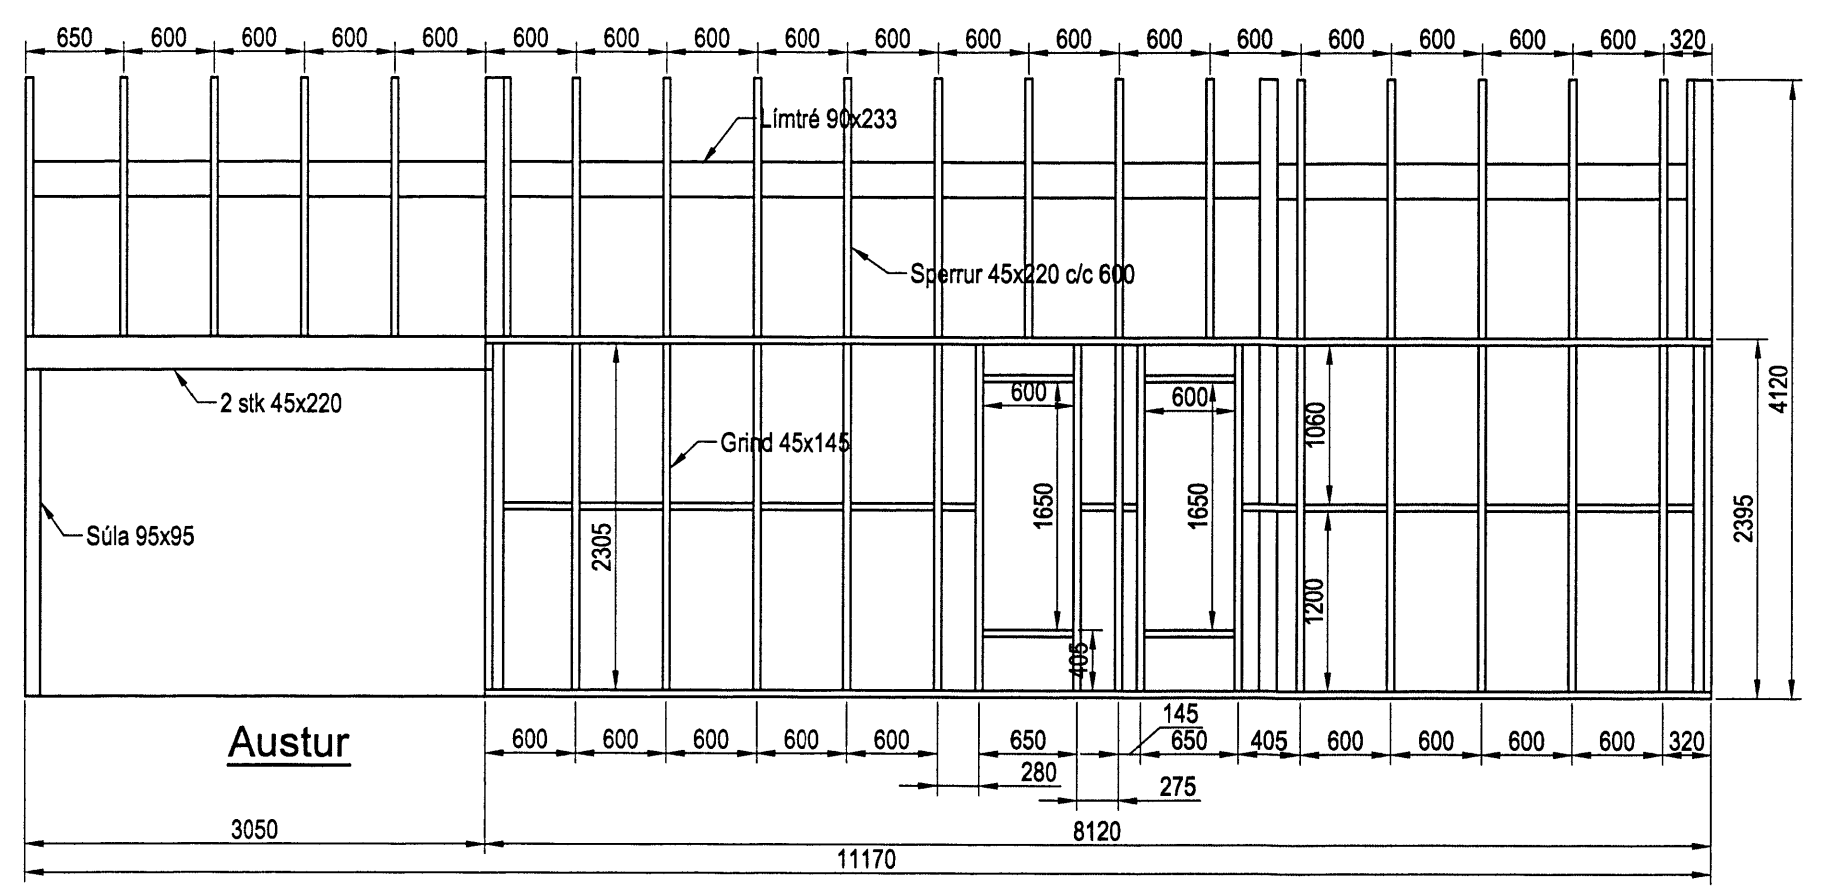

Suður

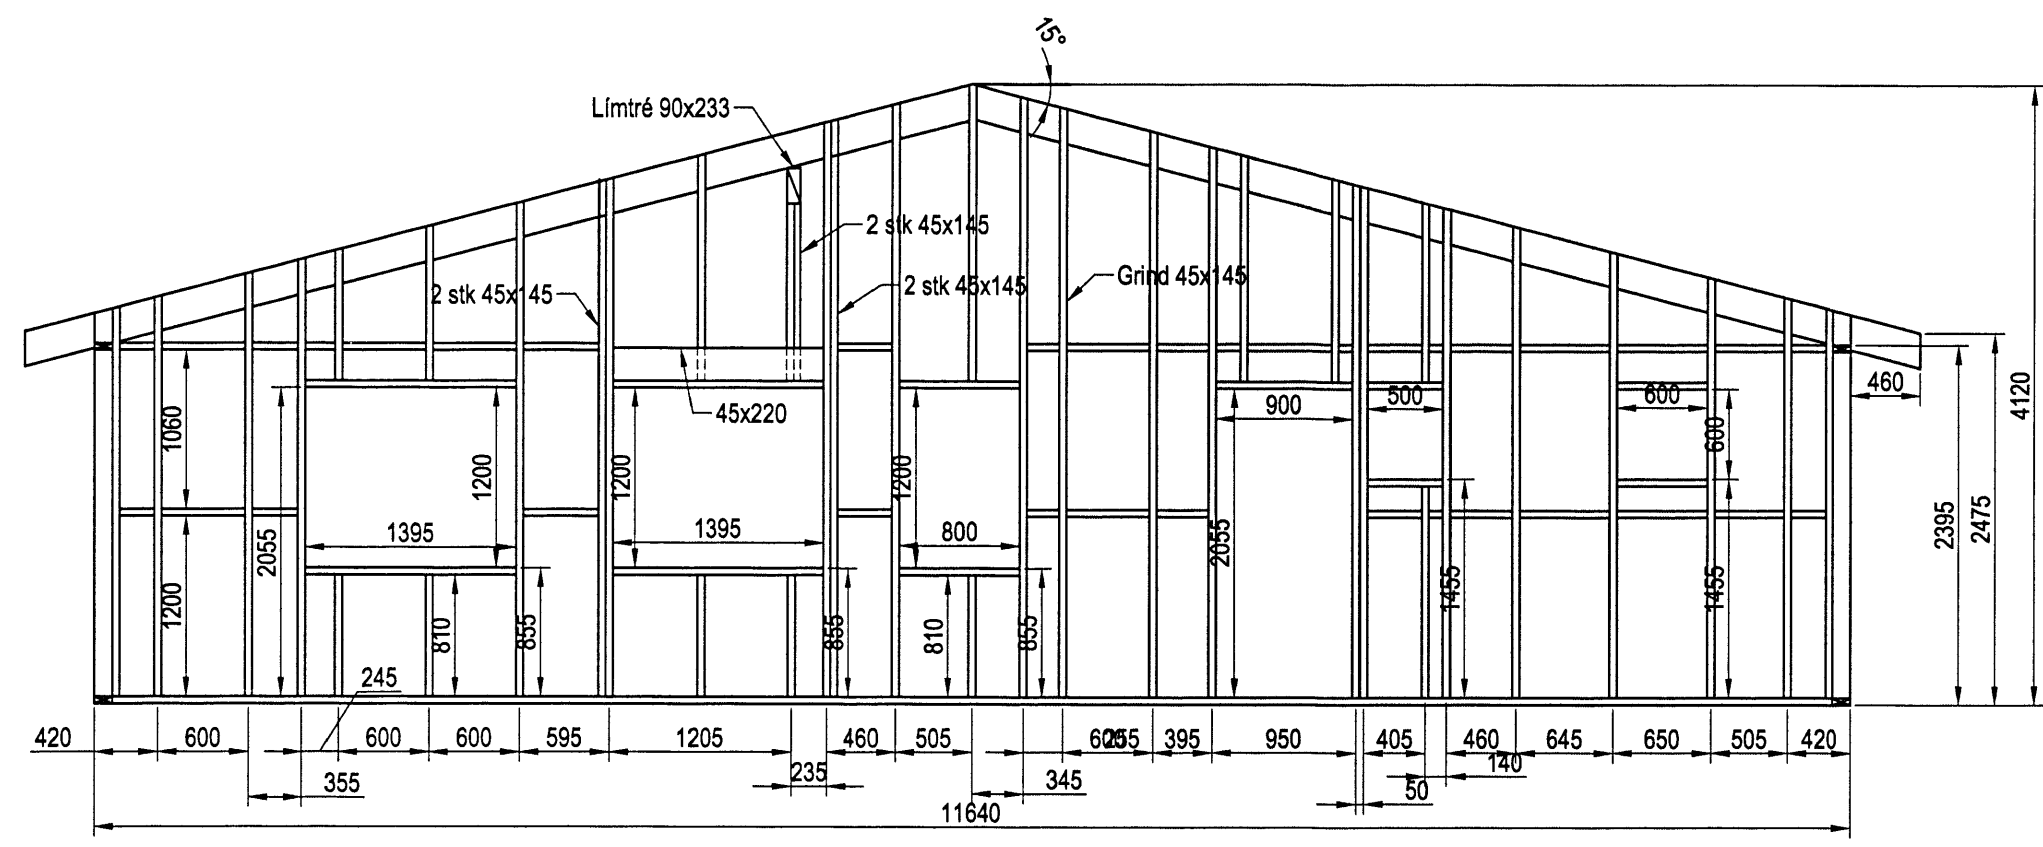

Norður

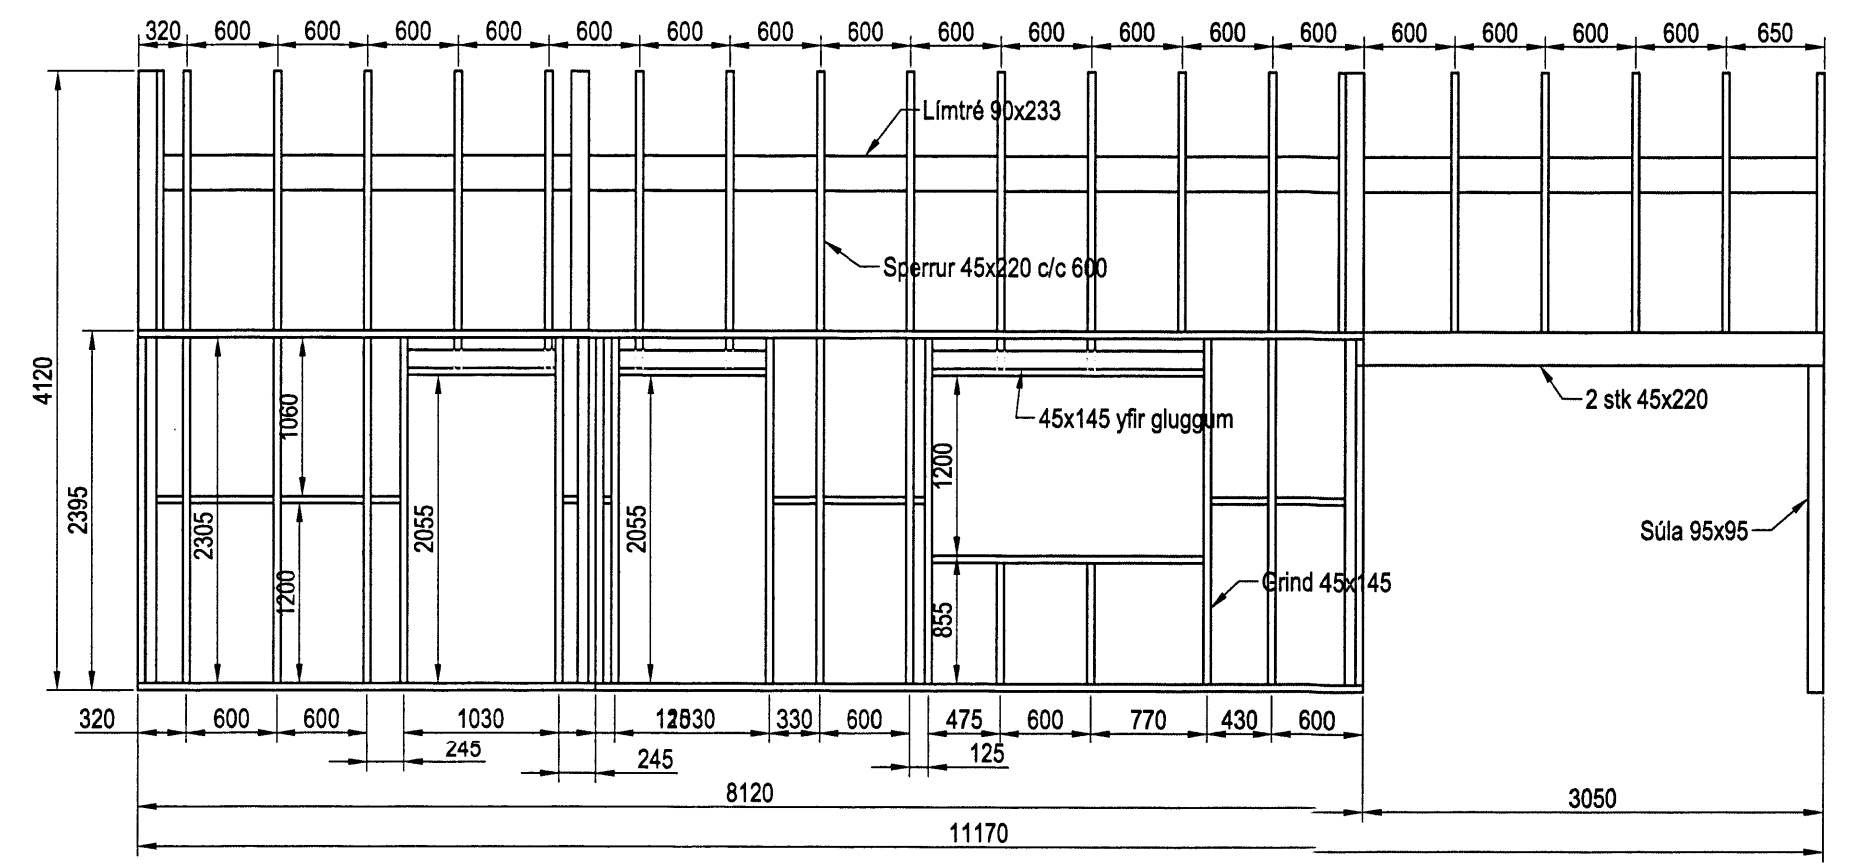

Vestur

Skýringar

Timbur

Allt timbur í burðarvirki skal vera styrkleikaflokkað minnst C18 samkv. EN 1995-1-1:2004 nema annað sé tekið fram á teikningum. Timbur sem leggst að eða í steypu skal fúaverja á viðurkenndan hátt. Leggja skal tjörupappa milli trés og steypu

Festingar

Allt stál í festingum skal vera S 235 og allir boltar uppfylla styrkleikaflokk 4,6 samkv. DS 412. Undir boltarær sem koma að tré skal setja skinnur sem eru 3 x þvermál bolta. Allar stálfestingar, boltar og skrúfur skulu vera heitgalvanhúðað.

Steypa

Sökkjar
 Brotþolsflokkur: C25/30 samkv. EN 206 - 1: 2000
 Áreytisflokkur: XC2 / XC3
 Vatnssementstala: skal vera minni en 0,50
 Loftmagn: 5-7%
 Sígmál: S3-S4 mm

| Útgáfa | Breyting | Dagsetning | Hannað |
|---|------------|--|-----------|
| | | | |
| Sveinbjörn Hinriksson Byggingatækni- og rafræðingur Kt. 160851-2529 Brekkugötu 8 Hafnarfirði Sími: 555-4008, 861-9851 Netfang: svenni@simnet.is | | Staður Ilmgerði 6 Grímnesshreppi | |
| Hannað / Teiknað | | Skýring Burðarvirki, Ásýndir | |
| Kvarði | Dagsetning | Verknr. | Teikn.nr. |
| 1:50 | 28.02.14 | 15-13 | 1-04 |