

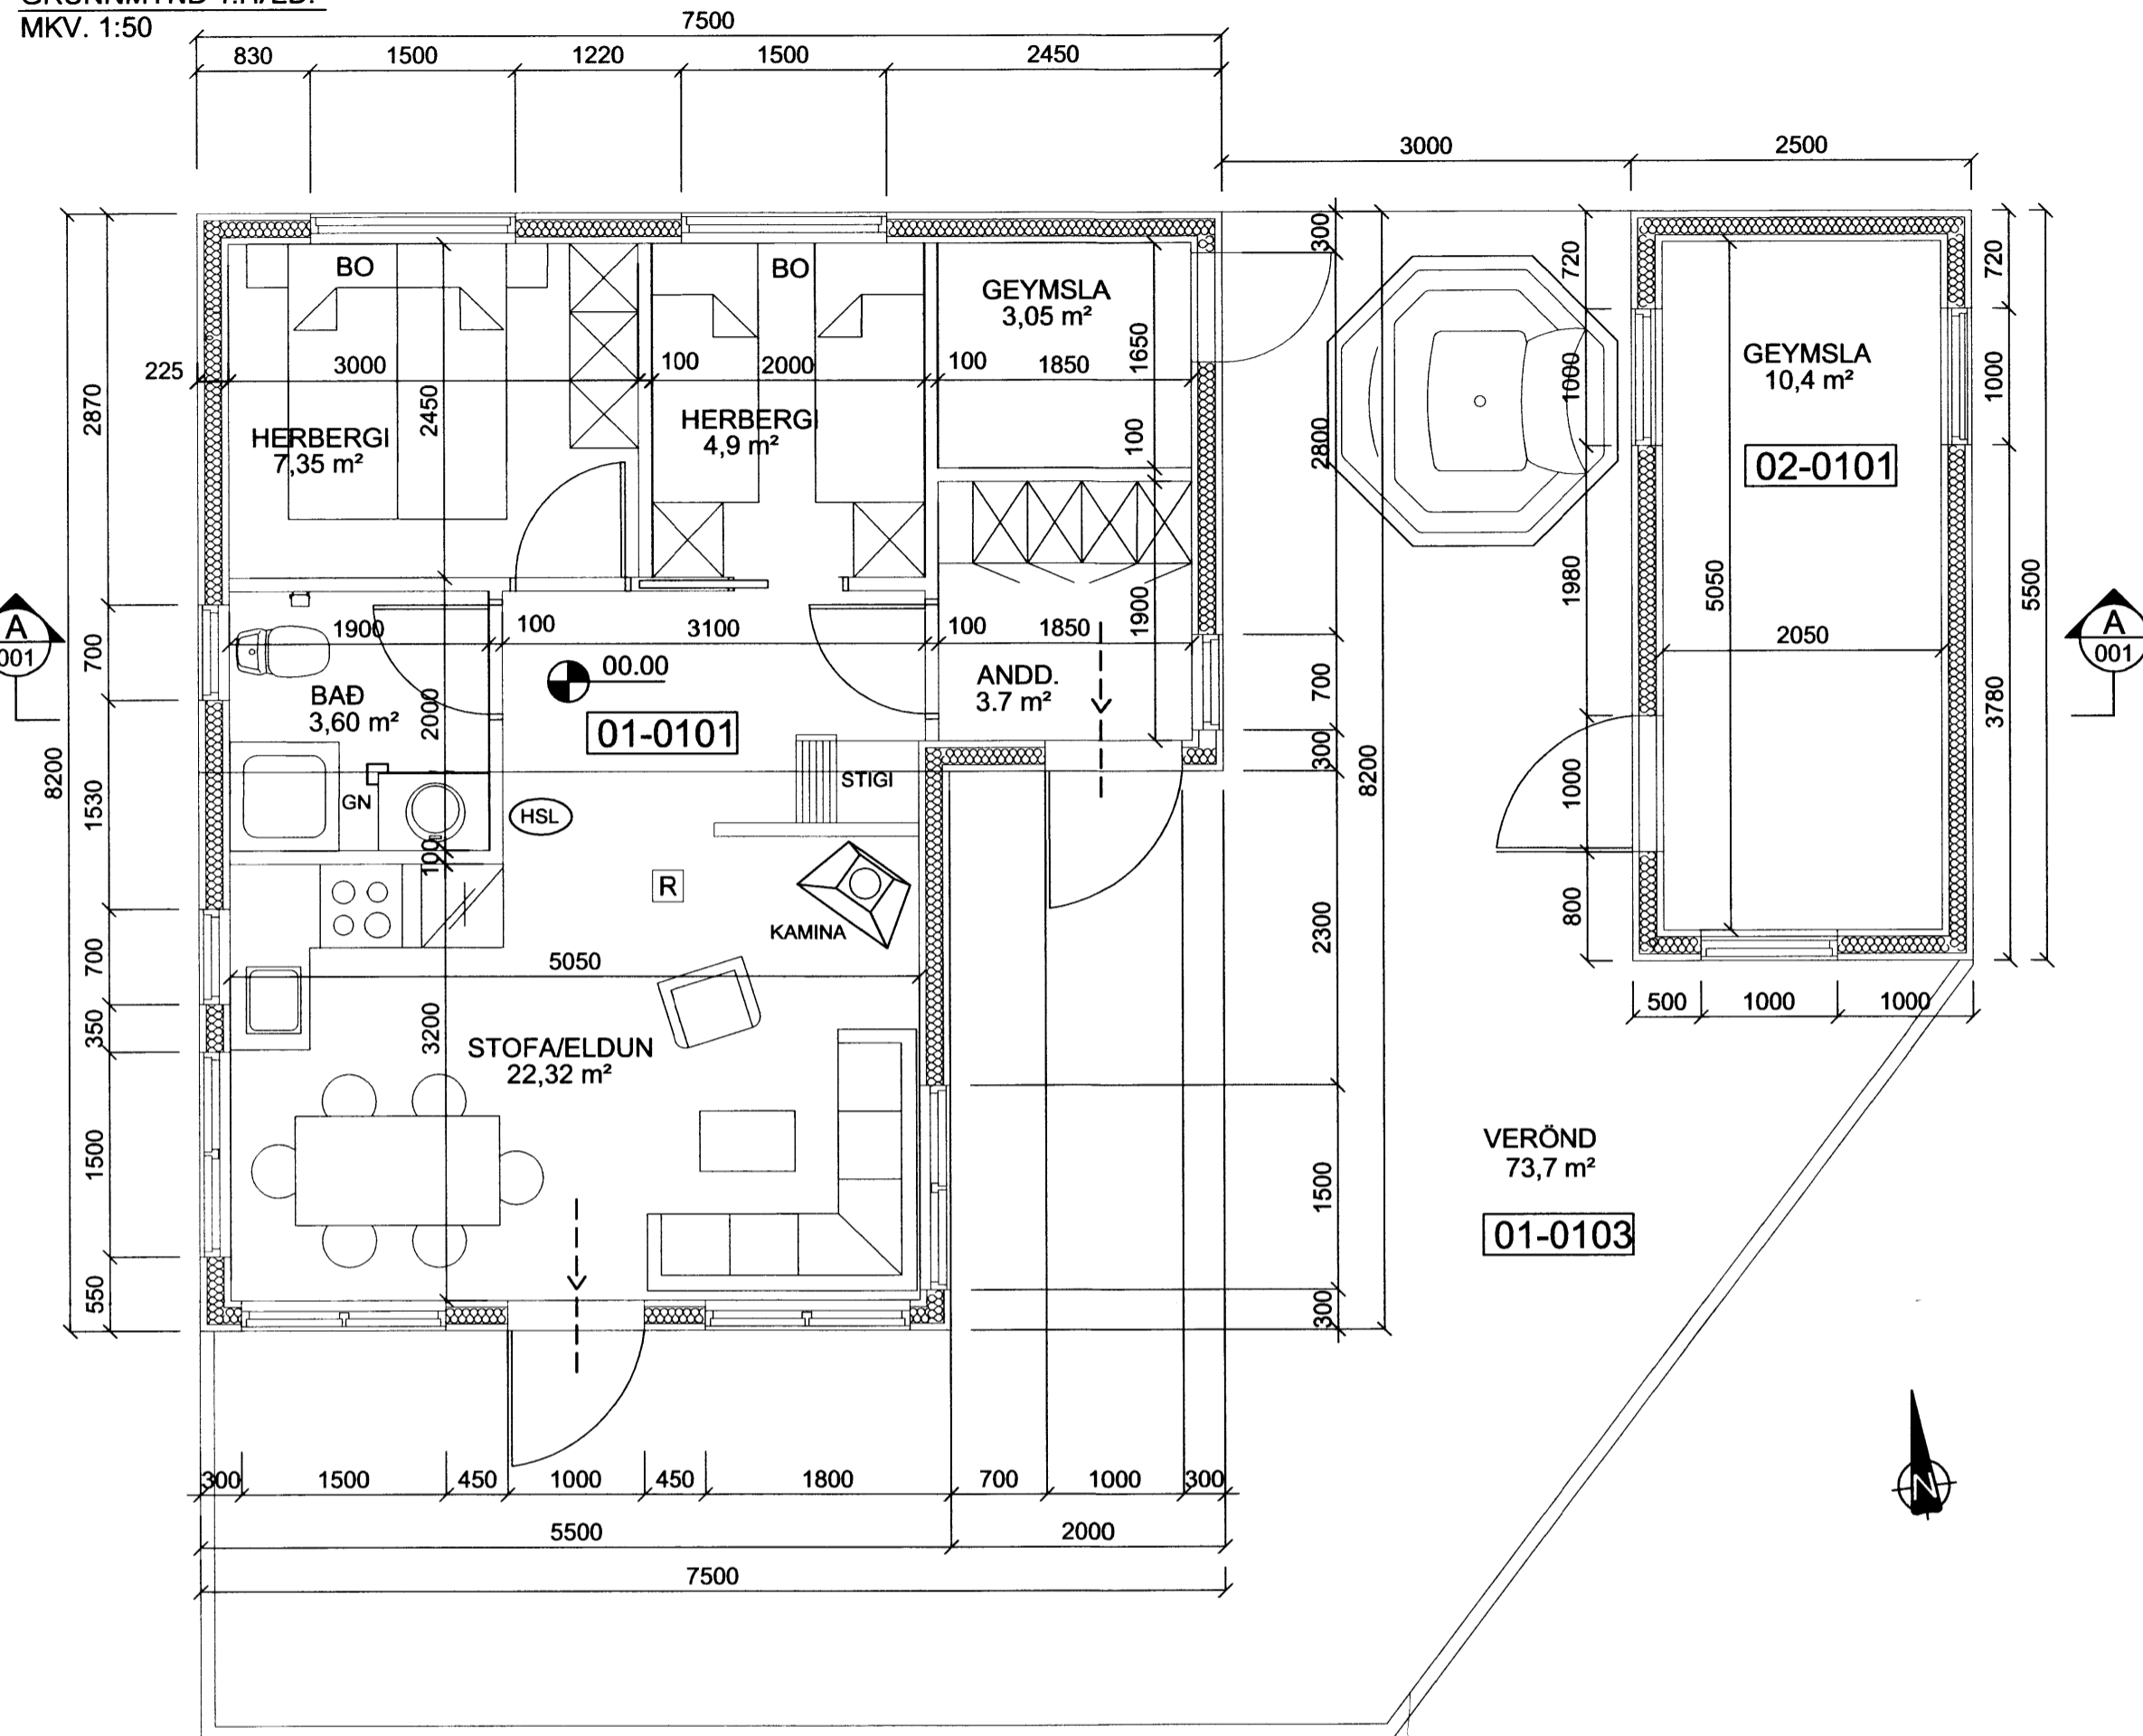


GRUNNMYND 1.HÆÐ.
MKV. 1:50

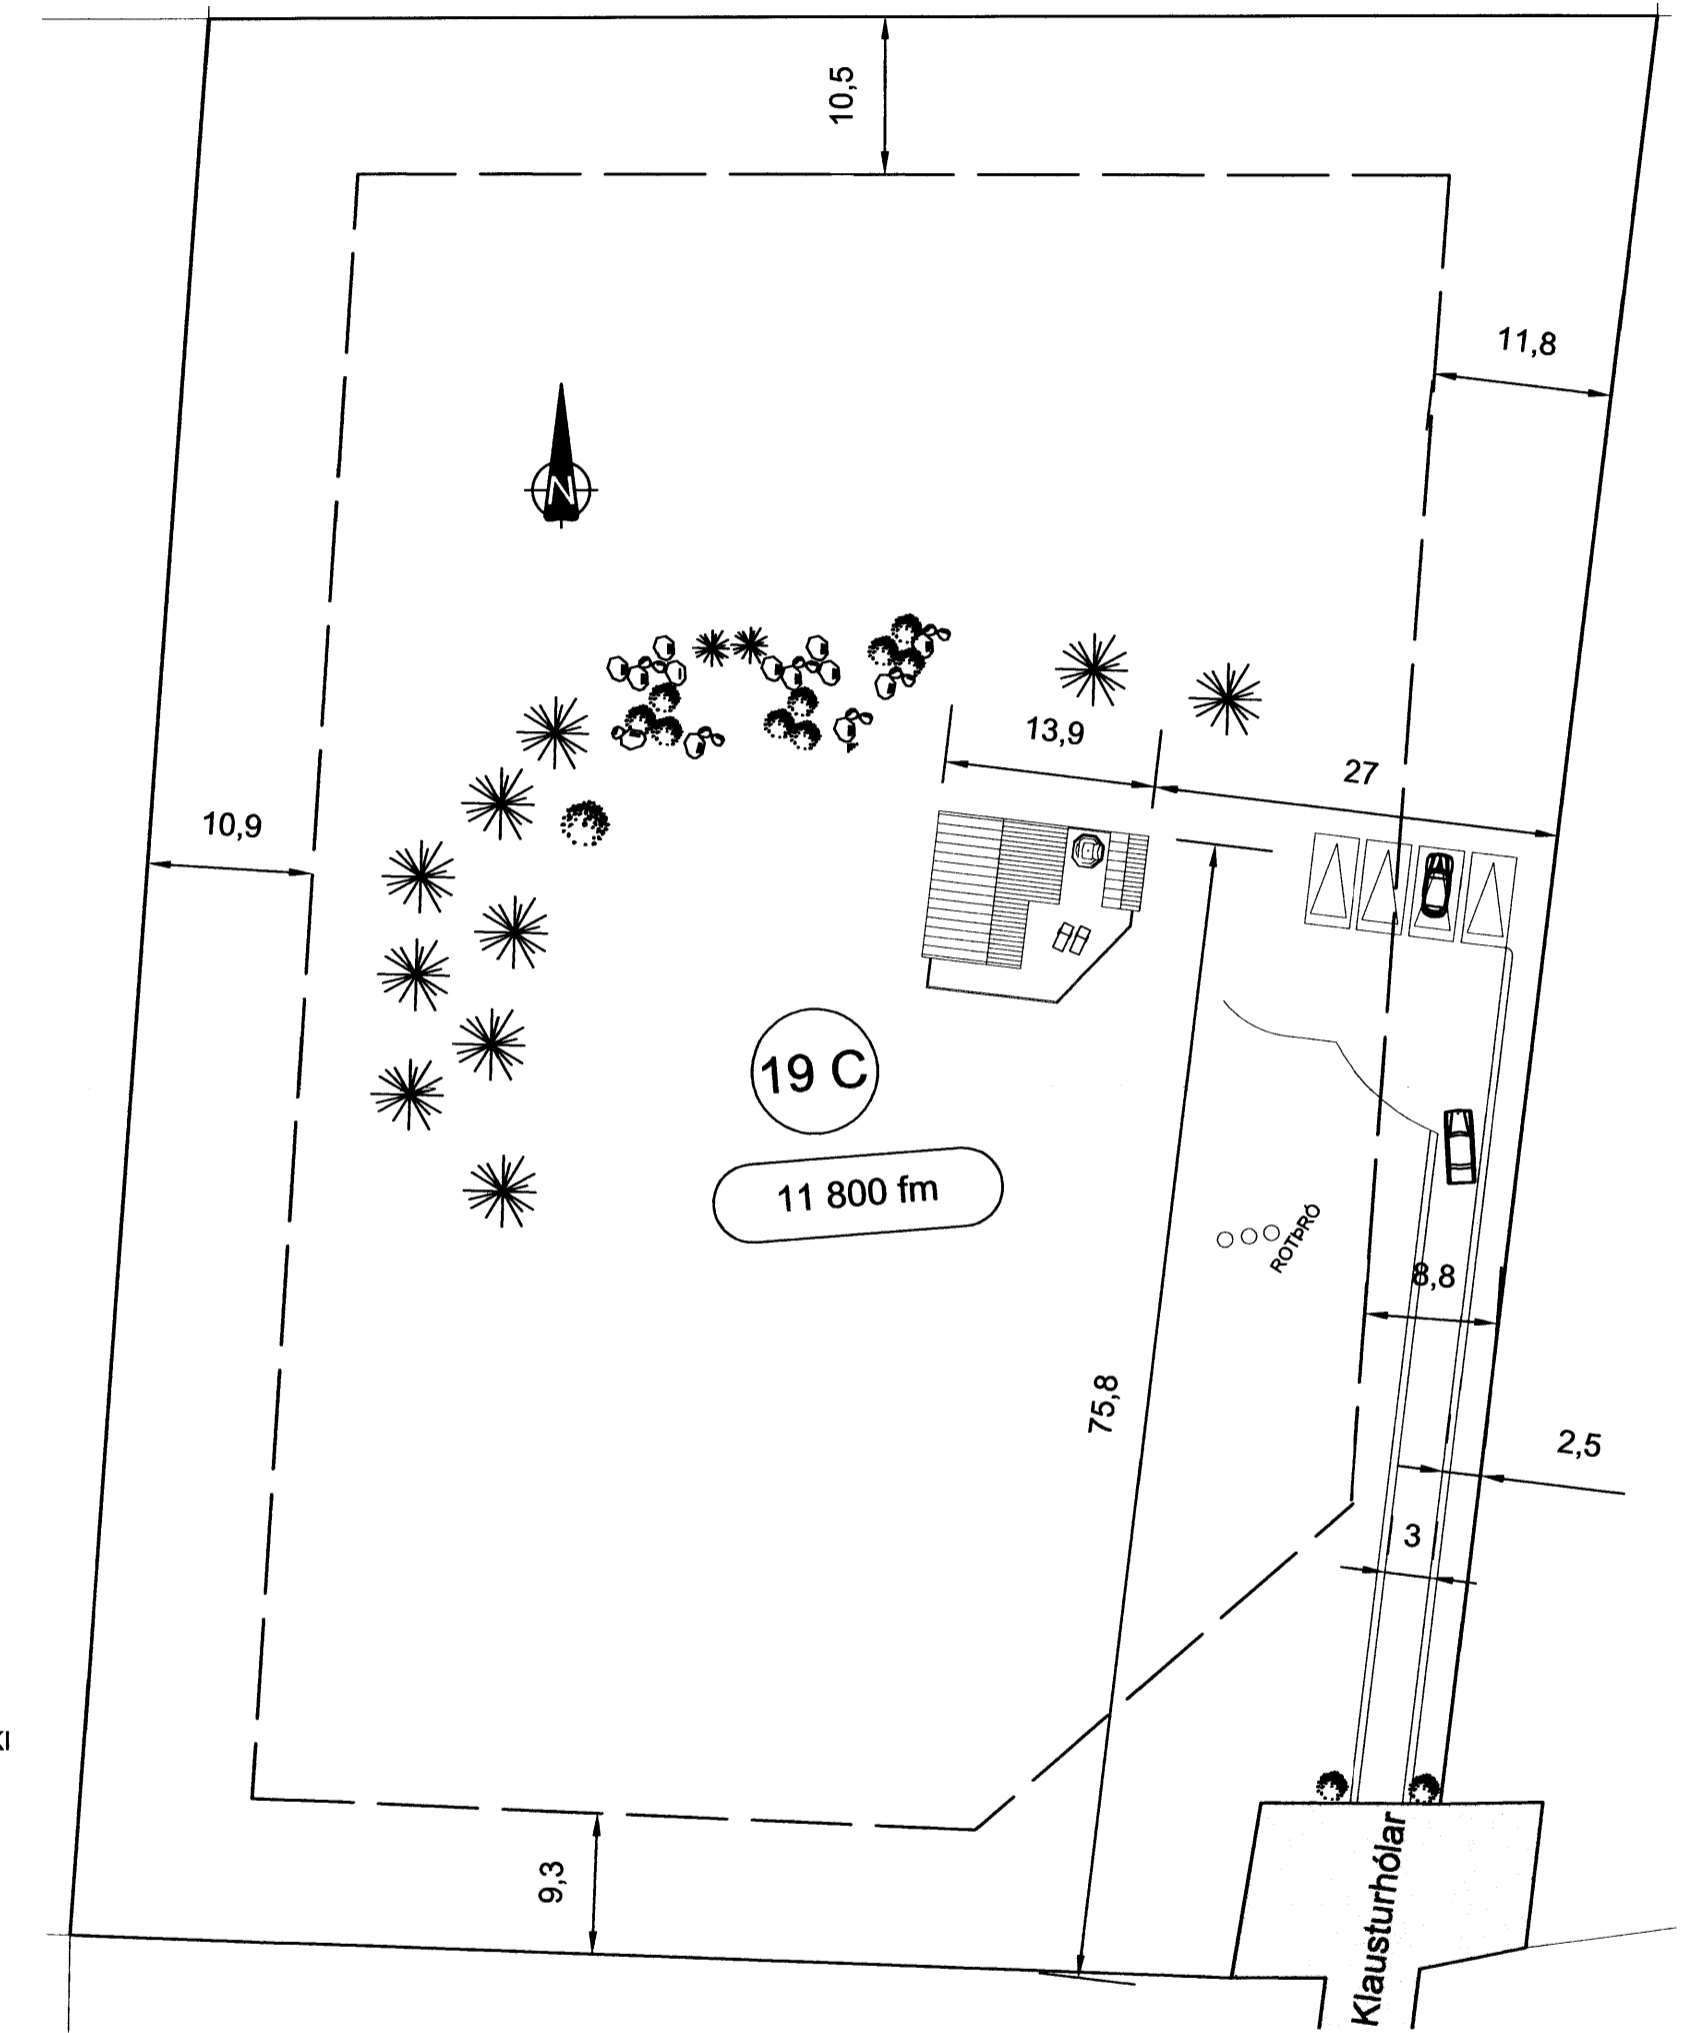

AFSTÖÐUMYND
MKV. 1:500

LANDNÚMÉR: 169058
STADGREINIR: 300190

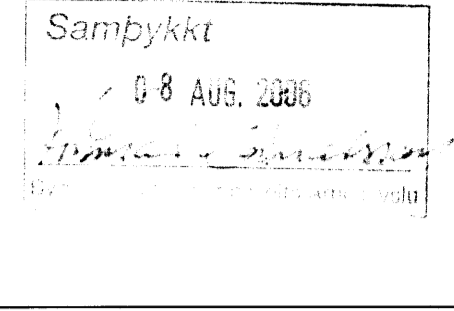

BYGGINGARLÝSING :

BYGGINGIN ER TIMBURHÚS OG ER BYGGT Á STEINSTEYPTUM SÖKKLUM. GÓLFPLATA ER STEINSTEYPT OG EINANGRUD MED 75 mm PLASTEINANGRUN 24 kg/m³. HÚSIÐ ER KLÆTT AÐ UTAN MED 31mm DROPKLÆÐNINGU Í FLOKKI 2, LOFTRÆST 20 mm GRIND VINDPÉTT MED 9 mm VINDGIPS OG EINANGRUD MED 125 mm STEINULL. AÐ INNAN ER RAKAVARNARLAG, VEGGIR KLÆDDIR MED KLÆÐNINGU SEM ER Í FLOKKI 2.

Á EINANGRUN VERÐUR KLÆTT MED 9 mm RAKAHELDU GIPSI OG TIMBURKLÆÐNINGU.

ÞAKIÐ ER BYGGT UPP MED TIMBURSPERRUM EINANGRUD MED 200mm ÞAKULL, RAKAVARNARLAG OG KLÆÐNING ER Í FLOKKI 2. ÞAK ER KLÆTT MED 25 mm BORDAKLÆÐNINGU, ASFALTPAPPA OG YSTA KLÆÐNING ER BÄRUJÁRN. ÞAKKASSI ER ÚR TIMBRI OG RENNUR ERU FALDAR.

BYGGINGIN VERÐUR MED GÓLFHITAKERFI

ALLT GLER SKAL VERA K- GLER. GLER SKAL VERA MED 12MM. LOFTBILI OG 8MM. Í OPNANLEGUM FÖGUM.

LOFTRÆSING ER MED OPNANLEGUM GLUGGAFÖGUM Í BAÐHERBERGI.

VIÐ BJÖRGUNAROP Á SVEFNLOFTI KEMUR STIGI Í LOKADRI ÁLSKUFFU (JÓMI)

BYGGINGIN SKAL BYGGÐ SAMKVÆMT GILDANDI STÖÐLUM OG REGLUGERÐUM KÖLNUNARTÖLUR SKV. REGLUGERÐ ÖLL MÁL ERU Í mm NEMA Á AFSTÖÐUMYND ÞAR ERU ÖLL MÁL Í m KÓTAR ERU Í LOKALKERFI

SKÝRINGAR:

- REYKSKYNJARI
- HANDSLÖKKVITÆKI
- RÝMINGARLEIÐ
- BO BJÖRGUNAROP
- LR LOFTRÆSTING
- GN GÓLFNIÐURFALL
- K:0.00 KÓTI
- GK:0.00 GÓLFKÓTI
- 01-0101 RÝMISNÚMÉR

Stærðir:

	Flatarmál	Rúmmál
Sumarhús mhl. 01	81,10 m² br	201,3 m³ br
Geymsla mhl. 02	13,8 m² br	40,8 m³ br
	94,9 m² br	242,1 m³ br

Skýringar:	-	-	-	-	Frumstærð blaðs A:2	Minnkað í 1.41 A:3	<p>VERKFRÆDISTOFA SUÐURNESJA Vikurbraut 13, 230 Reykjanesbæ Sími: 420 0100, Fax: 420 0111 Vefang: http://www.vss.is Netfang: vs@vss.is</p>	<p>Klausturhólar 19 C Seyðishólar Grímsneshreppi Grunnmynd og afstöðumynd</p>	MKV.: 1:50 og 1:500	DAGS.: 30.06.2006
	-	-	-	-					TEIKN.NR.: 682-A-002	
	-	-	-	-					Verk.NR.: VS069086	
	-	-	-	-					SAMRÆMINGARHÖNNUÐUR:	
Dags.	Breyting.	Samb.	Hannað: GPJ	Teiknað: GPJ	Yfirf: IB	Samb. <i>[Signature]</i> kl. 130264-2639				