


GRUNNMYND KJALLARA
MKV. 1:50

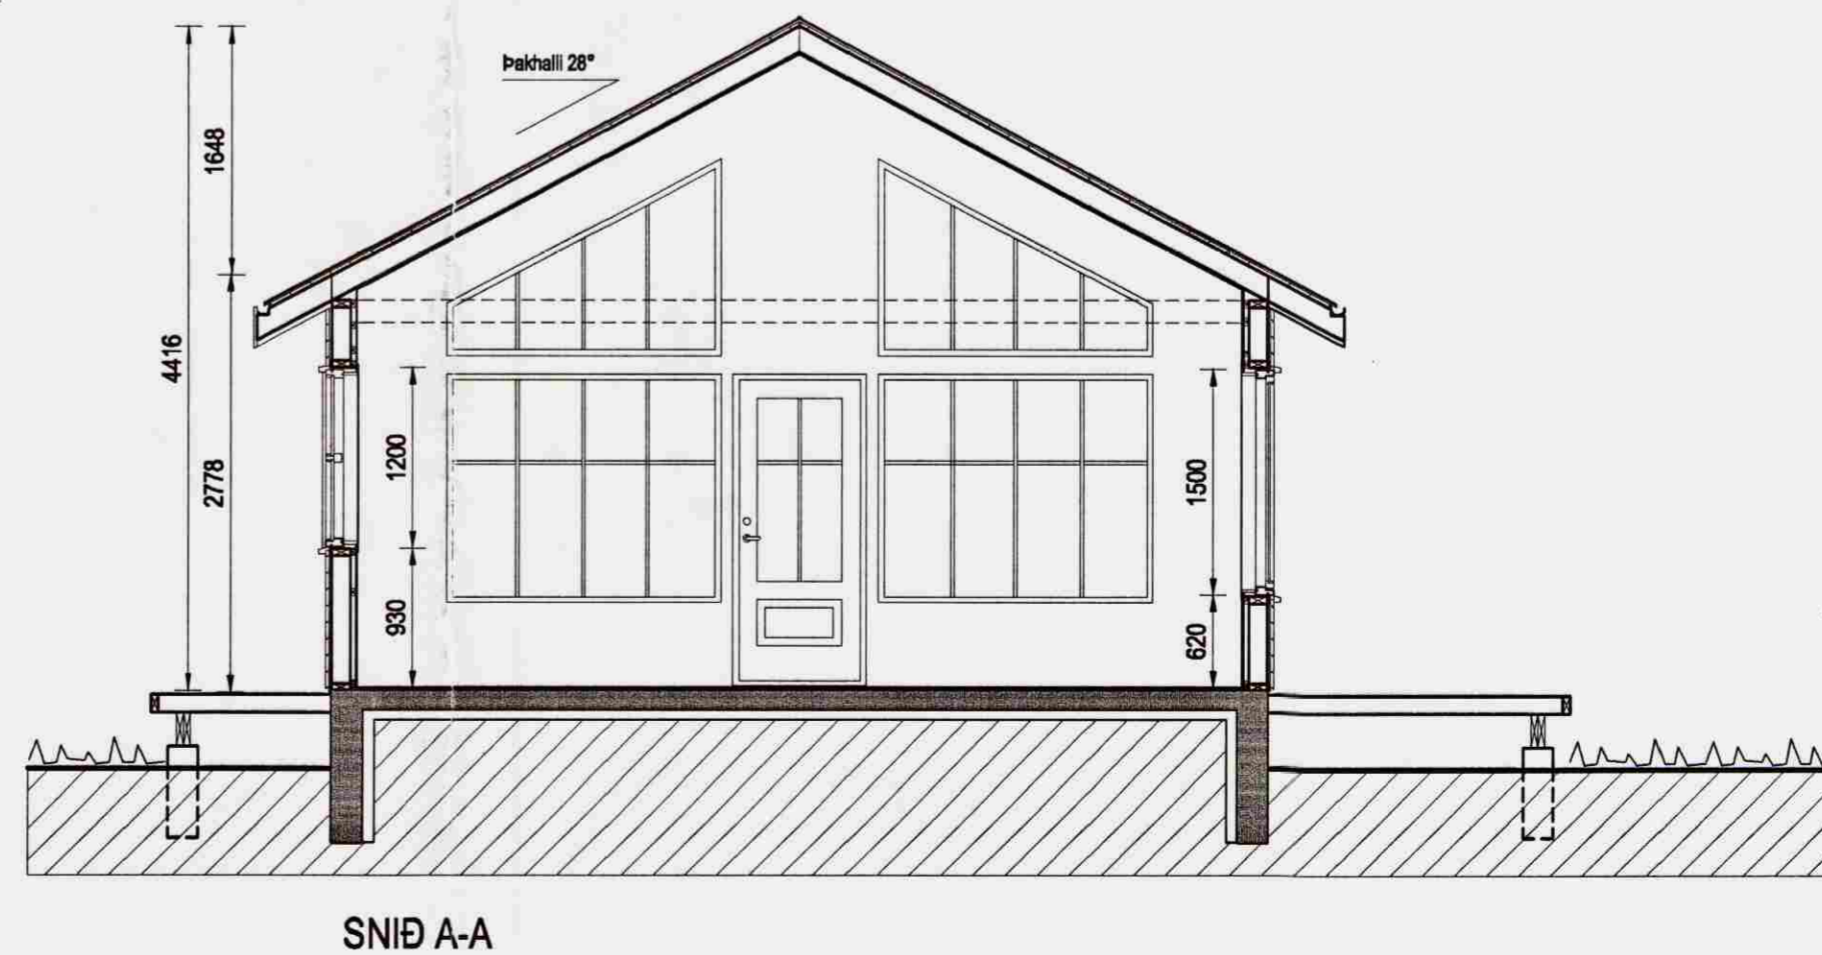

SNÍÐ A-A

Samþykkt
27 SEPT. 2005
Hanna Þórunn
Byggingartultrúi uppsveita Árnessýslu

Br. nr.	Dags.	Af.	Breyting
A			
B			
C			
D			

TEIKNISTOFAN
TORGÍÐ
RÁÐGJÖF - HÖNNUN - EFTIRLIT

ARMÓLI 36, 108 REYKJAVIK, SIMI 568-8866, FAX 568-8878
Þorsteinn Friðþjófsósson, Magnús Þ. Guðmundsson,
byggingatæknifræðingur, Innanhússarkitekt.
Kt. 211055-5299 Kt. 240654-5559

KLETTA ÁS
FRÍSTUNDAHÚS
LÆKJARÁS 5, BÚRFELLI II
GRÍMSNES-OG GRAFNINGSHREPPI

Teikningarheiti: GRUNNMYND KJALLARA
SNÍÐ

Dags. 20.09.2005. Kvarði 1:50

Hanna ÞF Teiknað HS Samb. *Þorsteinn*

Verknr. 05-221 Teikn.nr. 103 Breyt.nr.