


GRUNNMYND SVEFNLOFTS

MKV. 1:50

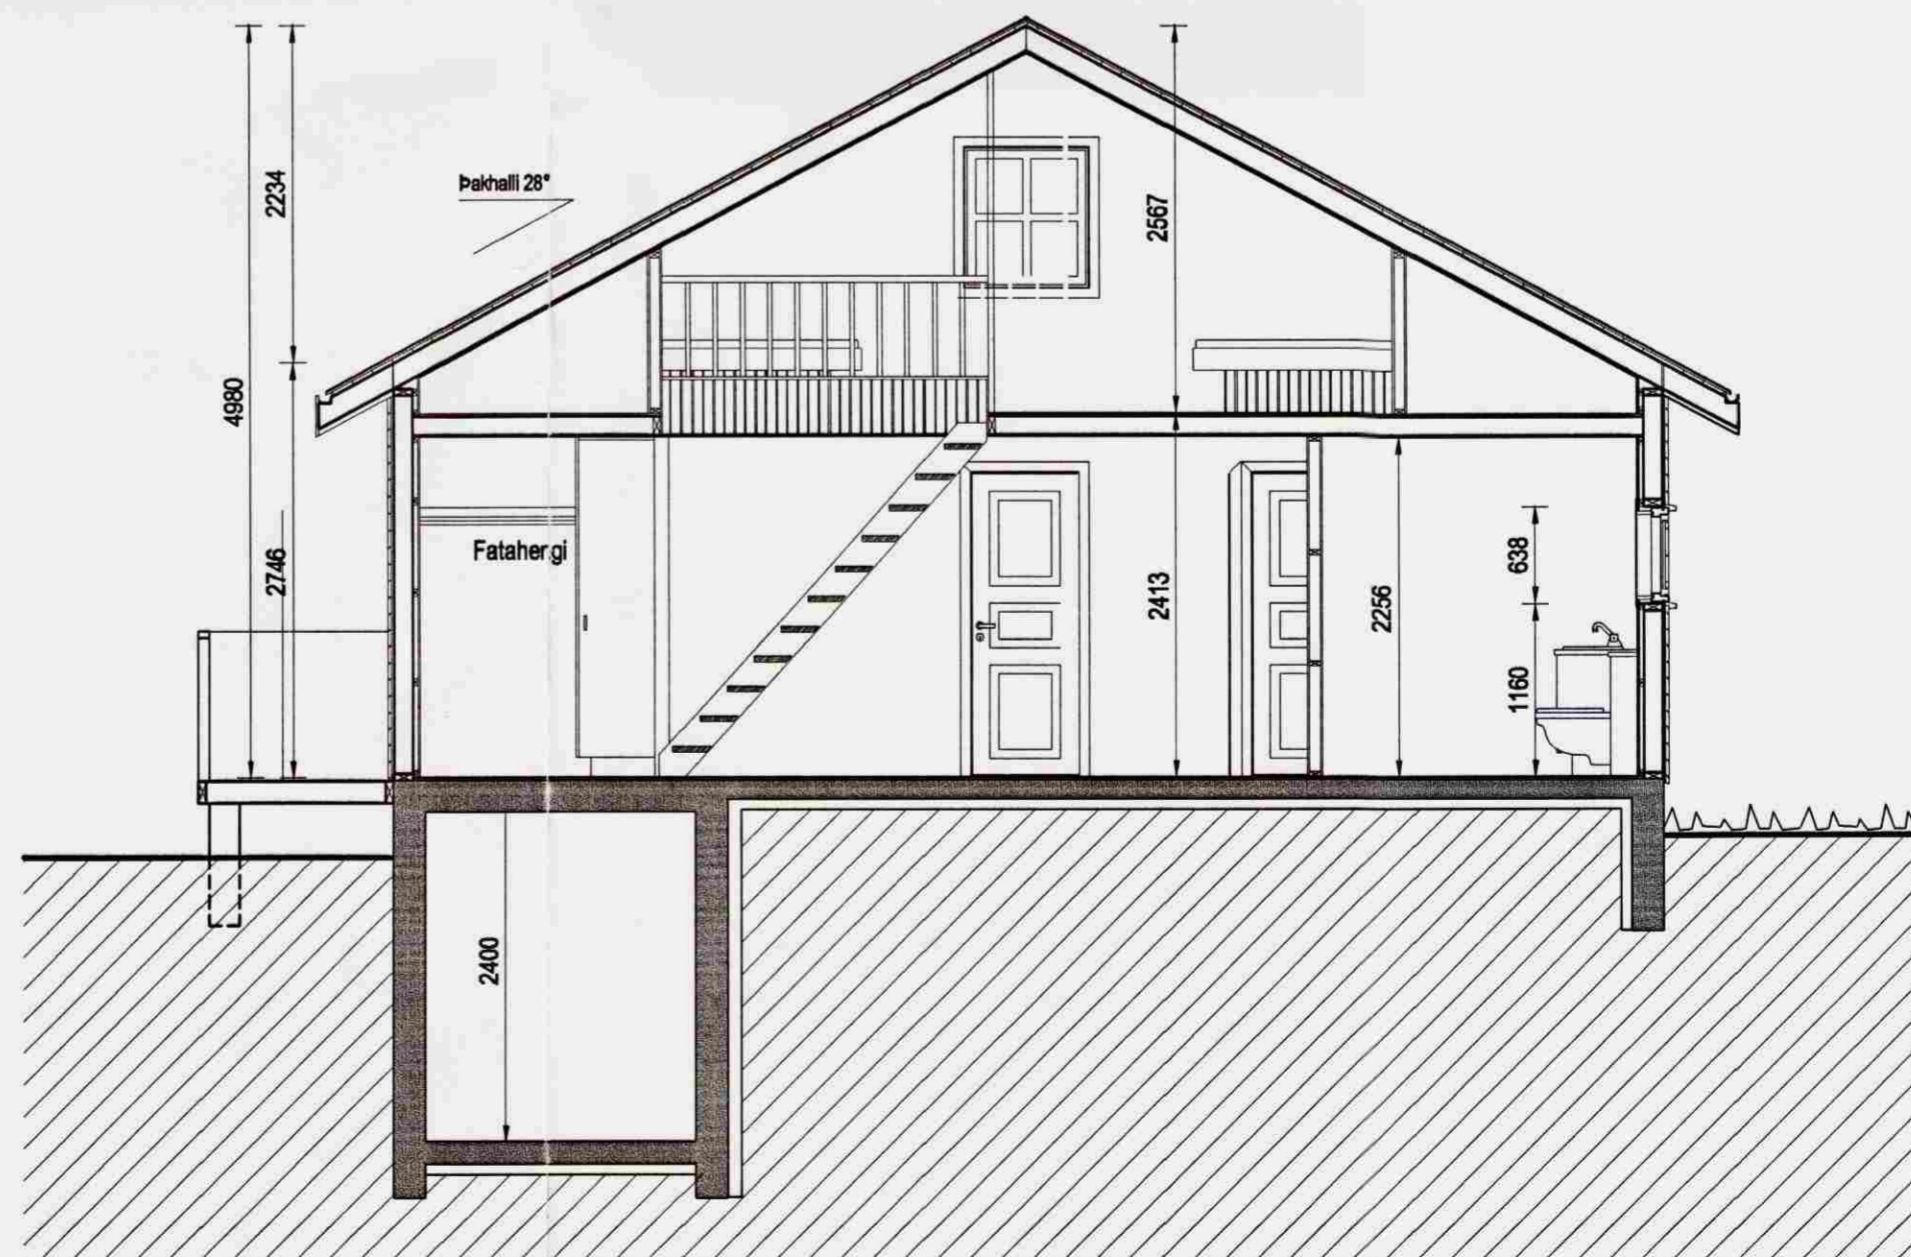

SNID B-B

Samþykkt

27 SEPT. 2005
Hilmar Guðmarsson
 Byggingarfulltrúi uppsveita Árnessýslu

Br. nr.	Dags.	Af.	Breyting
(A)			
(B)			
(C)			
(D)			

TEIKNISTOFAN
TORGID
 RÁÐGJÖF - HÖNNUN - EFTIRLIT

ARMÓLI 36, 108 REYKJAVÍK, SÍMI 568-8866, FAX 568-8878
 Þorsteinn Friðþjófsón, Magnús Þ. Guðmundsson,
 byggingateknifræðingur innanhússarkítitekt.
 Kt. 211055-5299 Kt. 240654-5559

FRÍSTUNDAHÚS
LÆKJARÁS 5, BÚRFELLI II
GRÍMSNES-OG GRAFNINGSFHREPPÍ

Teikningarheiti: GRUNNMYND SVEFNLOFTS
 SNID

Dags. 20.09.2005. Kvarði 1:50

Hannað þF Teiknað HS Samþ.

Verknr. 05-221 Teikn.nr. 104 Breyt.nr.