




UNDIRSTÖÐUR, GRUNNMYND. 1:50

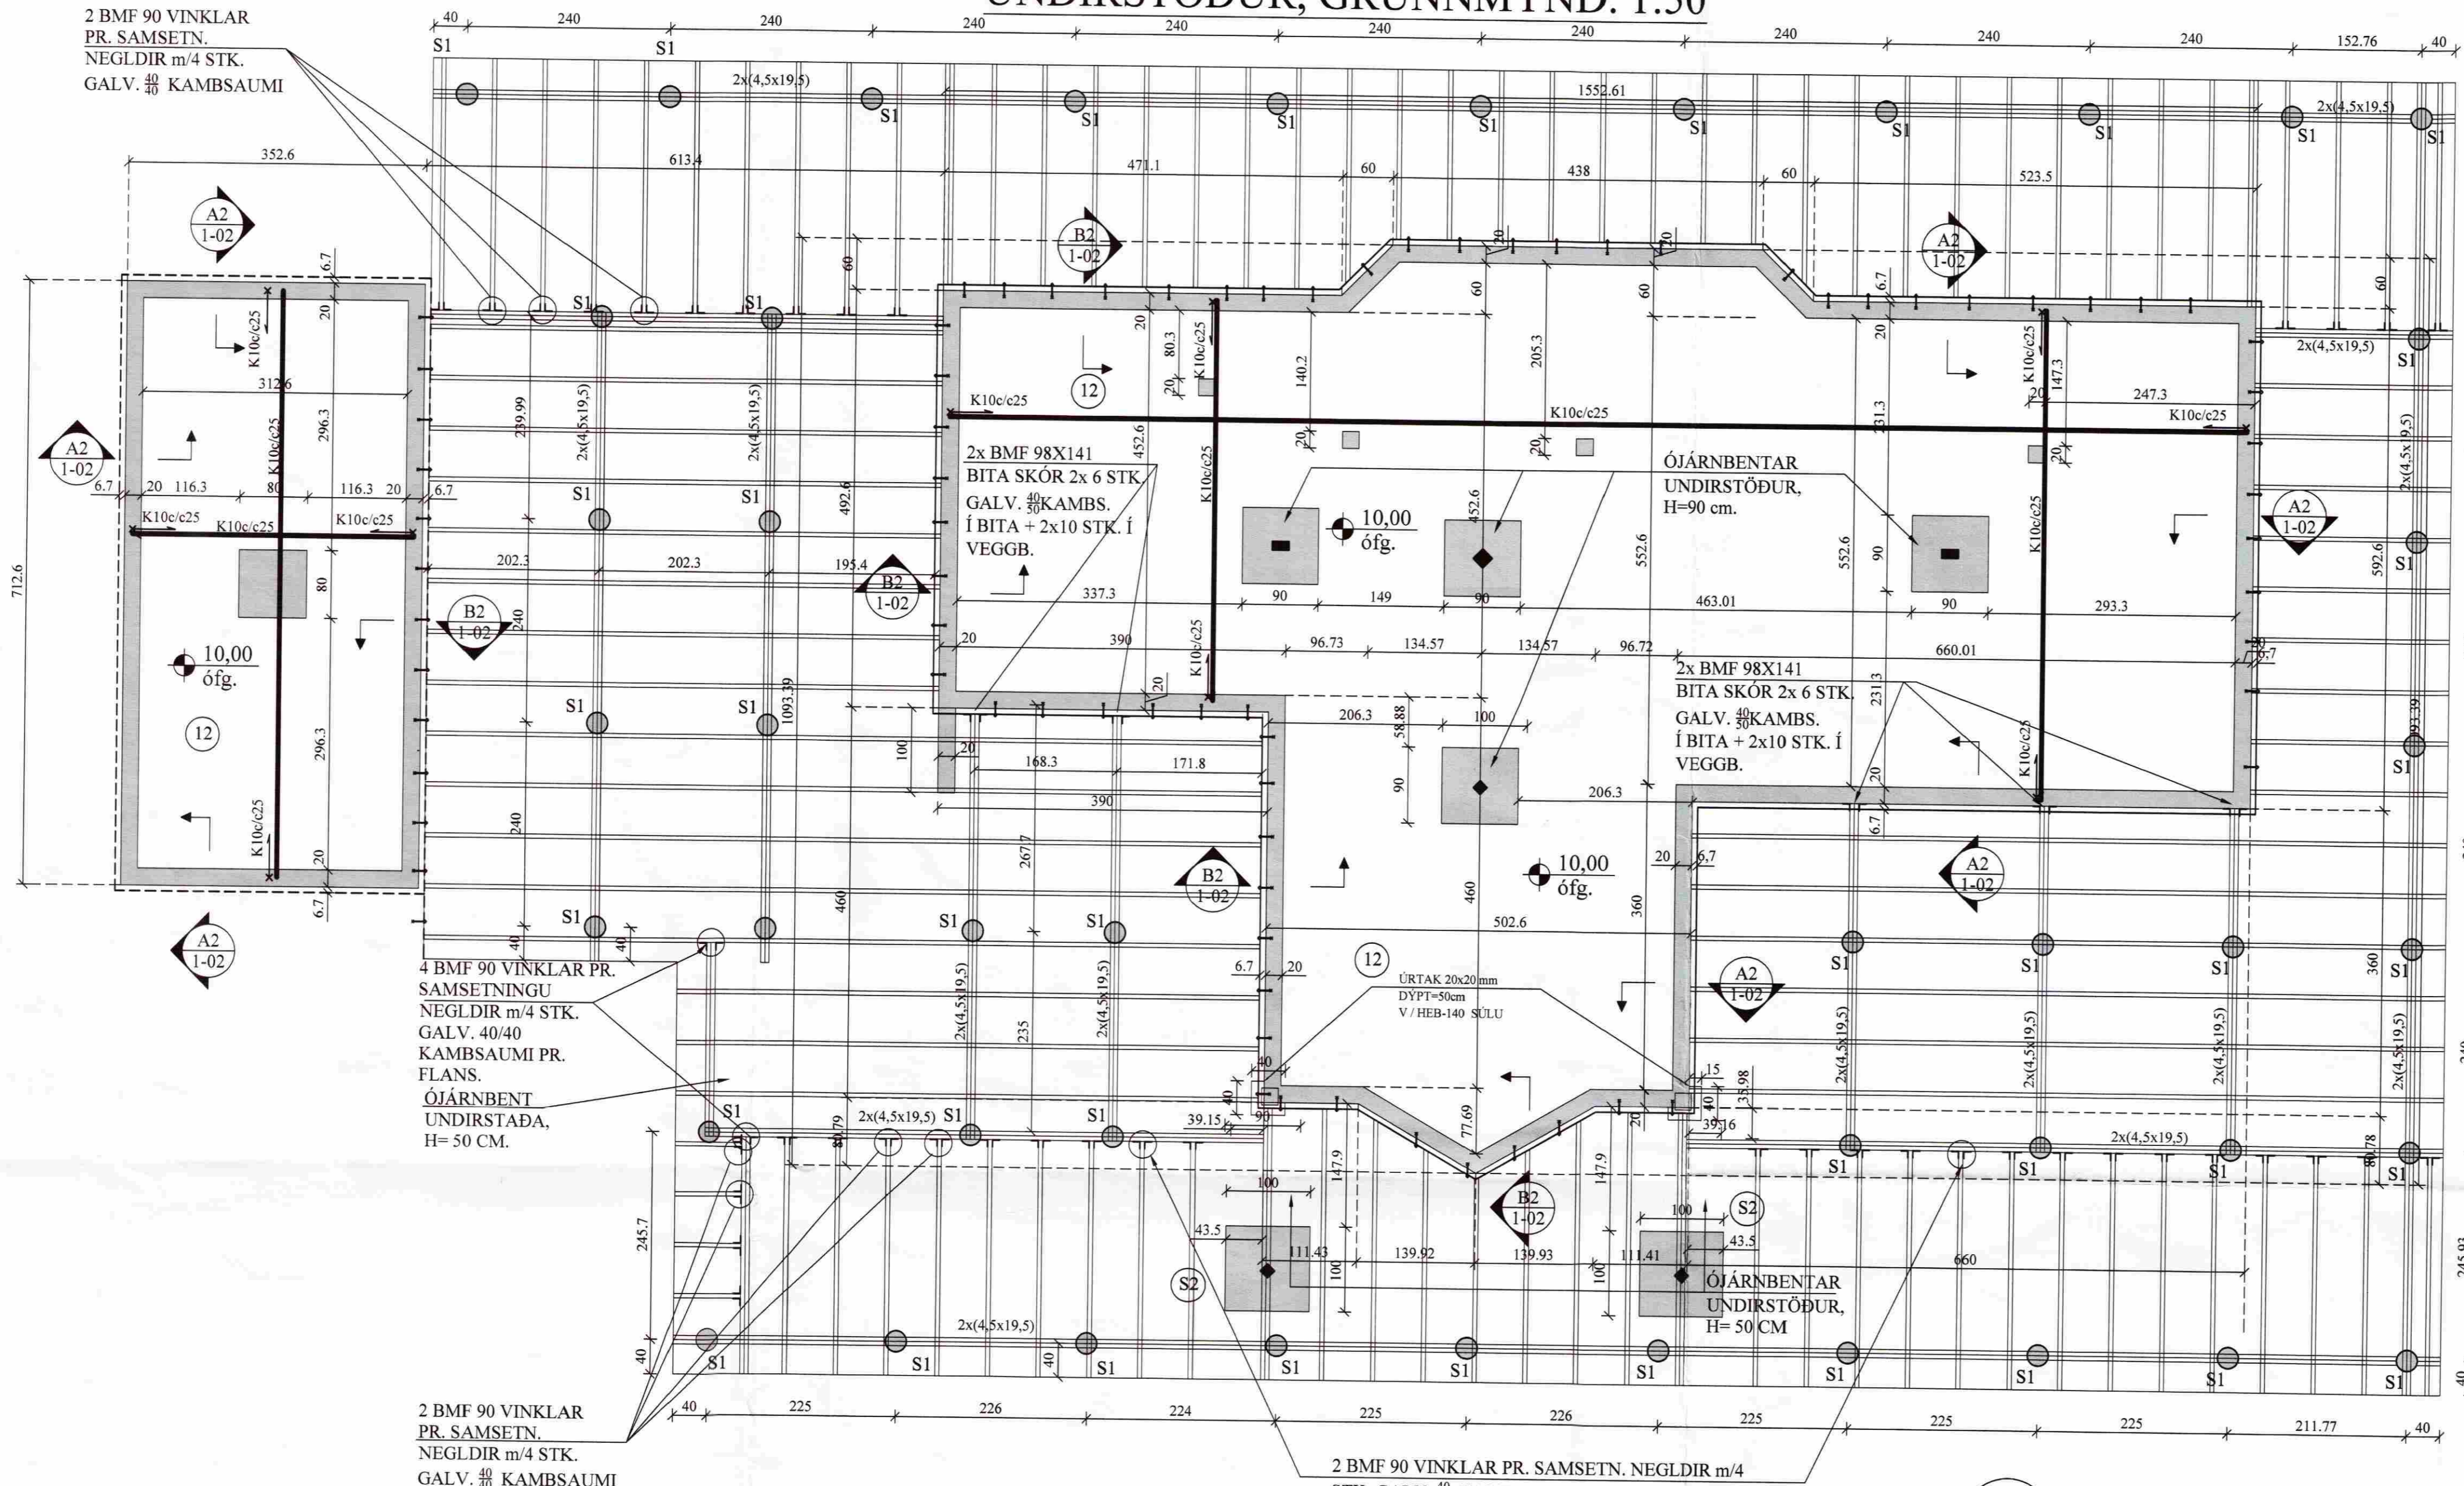


S2 UNDIRSTAÐA. 1:10

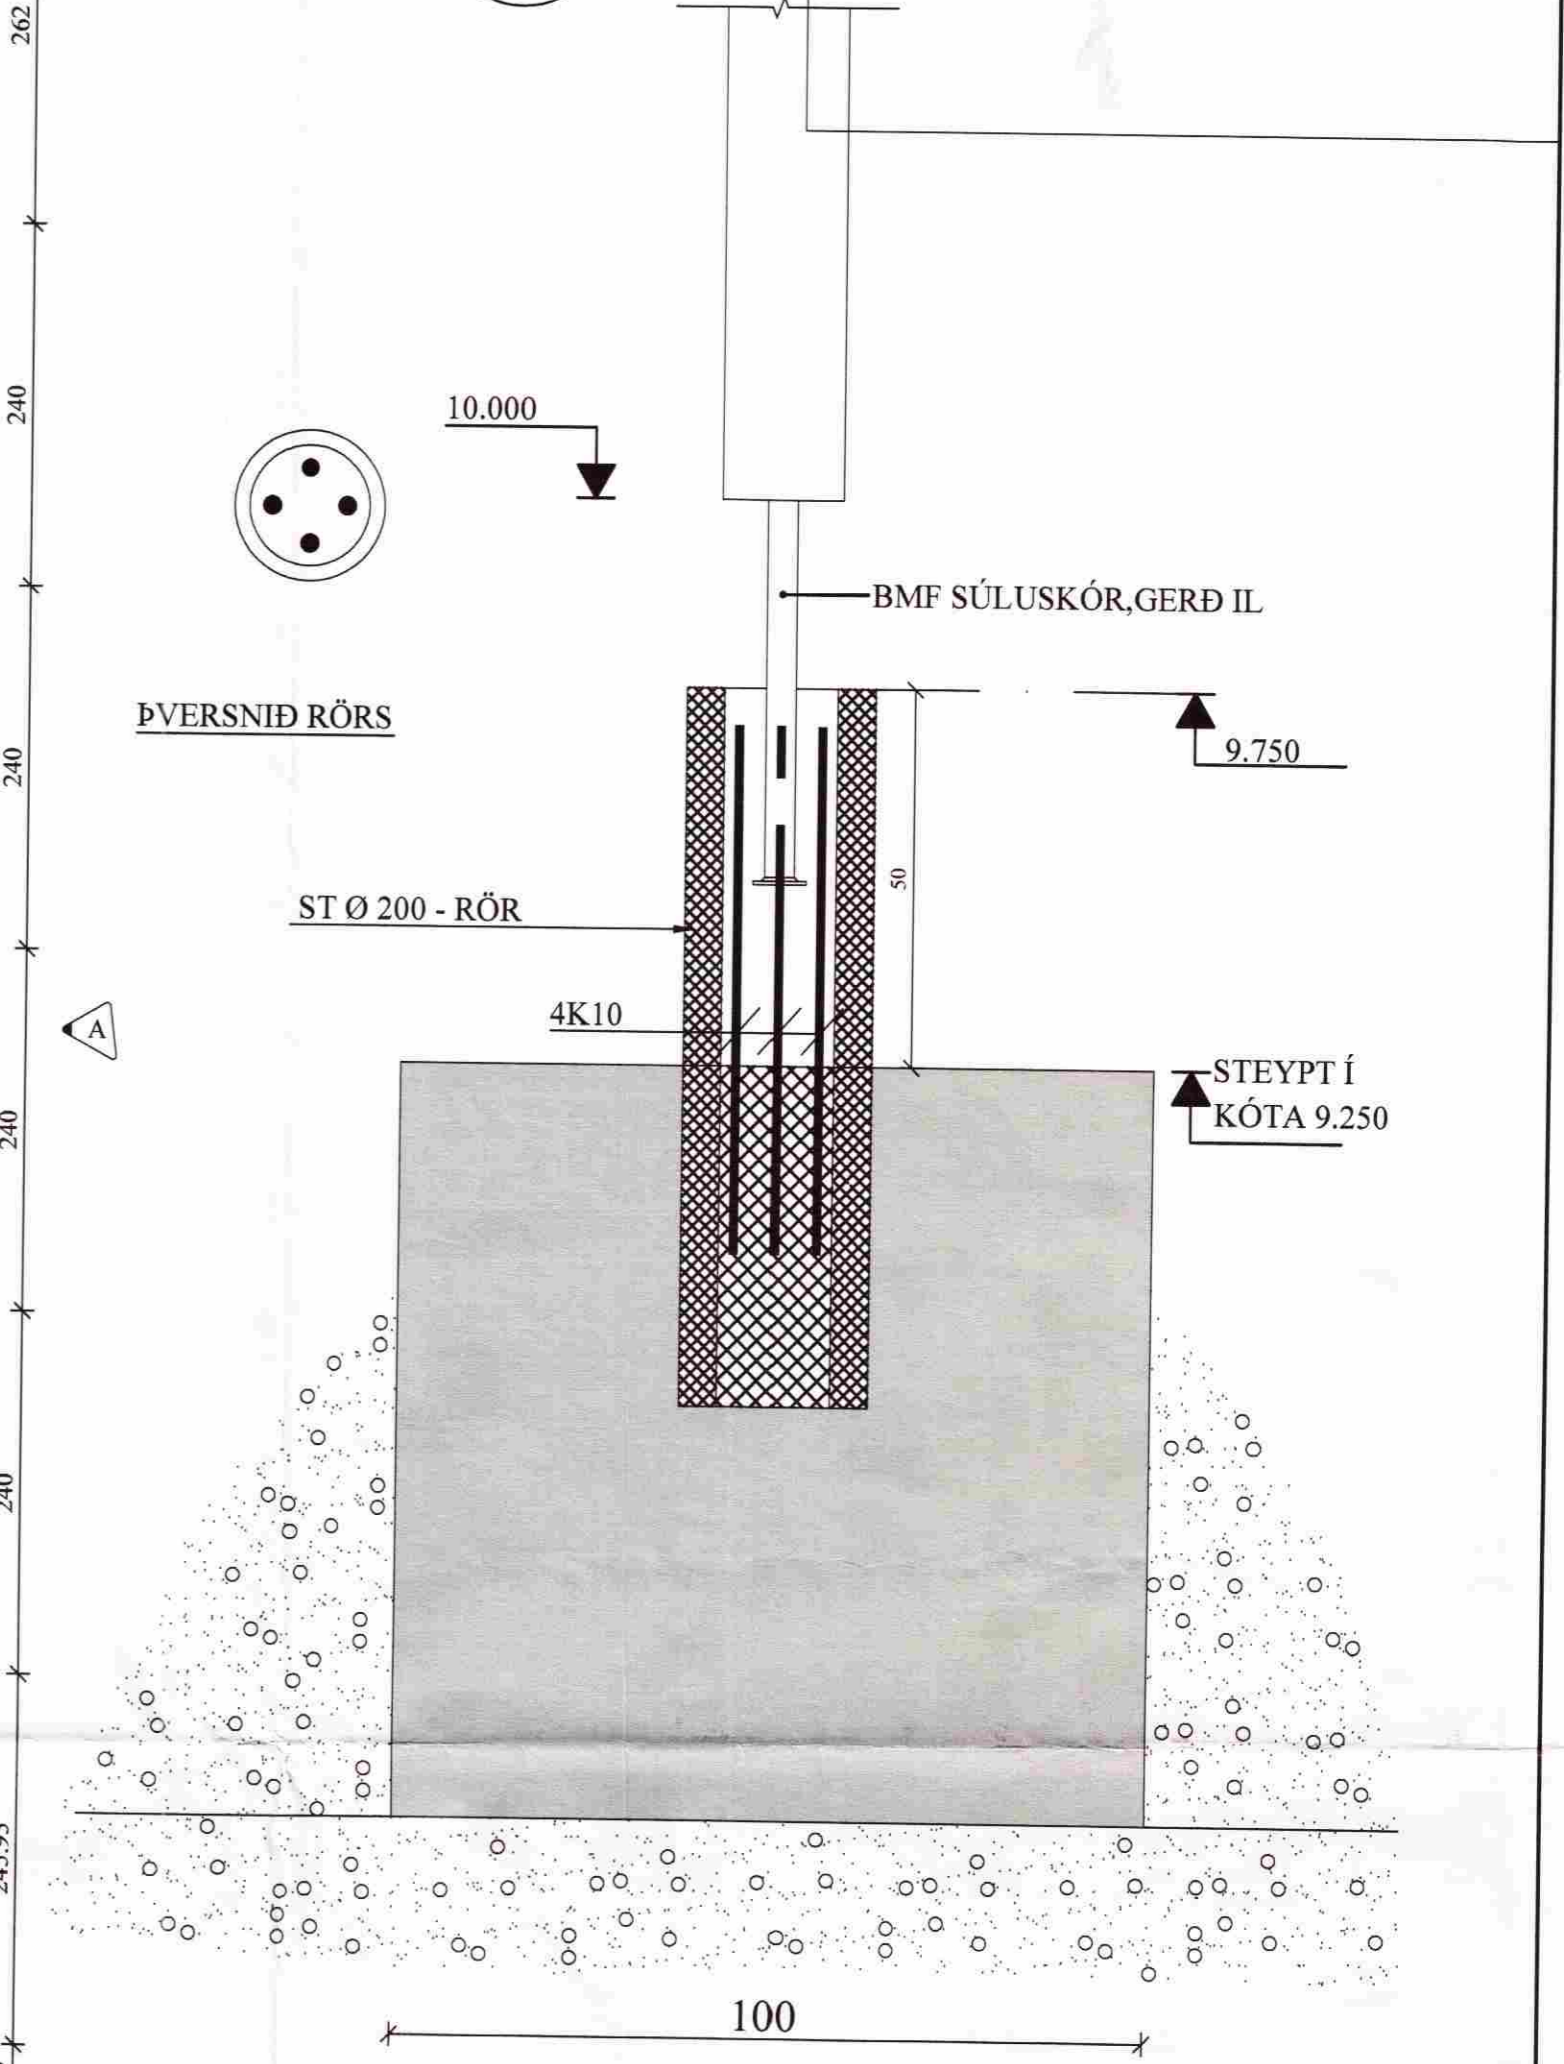


A2 SNIÐ. 1:10

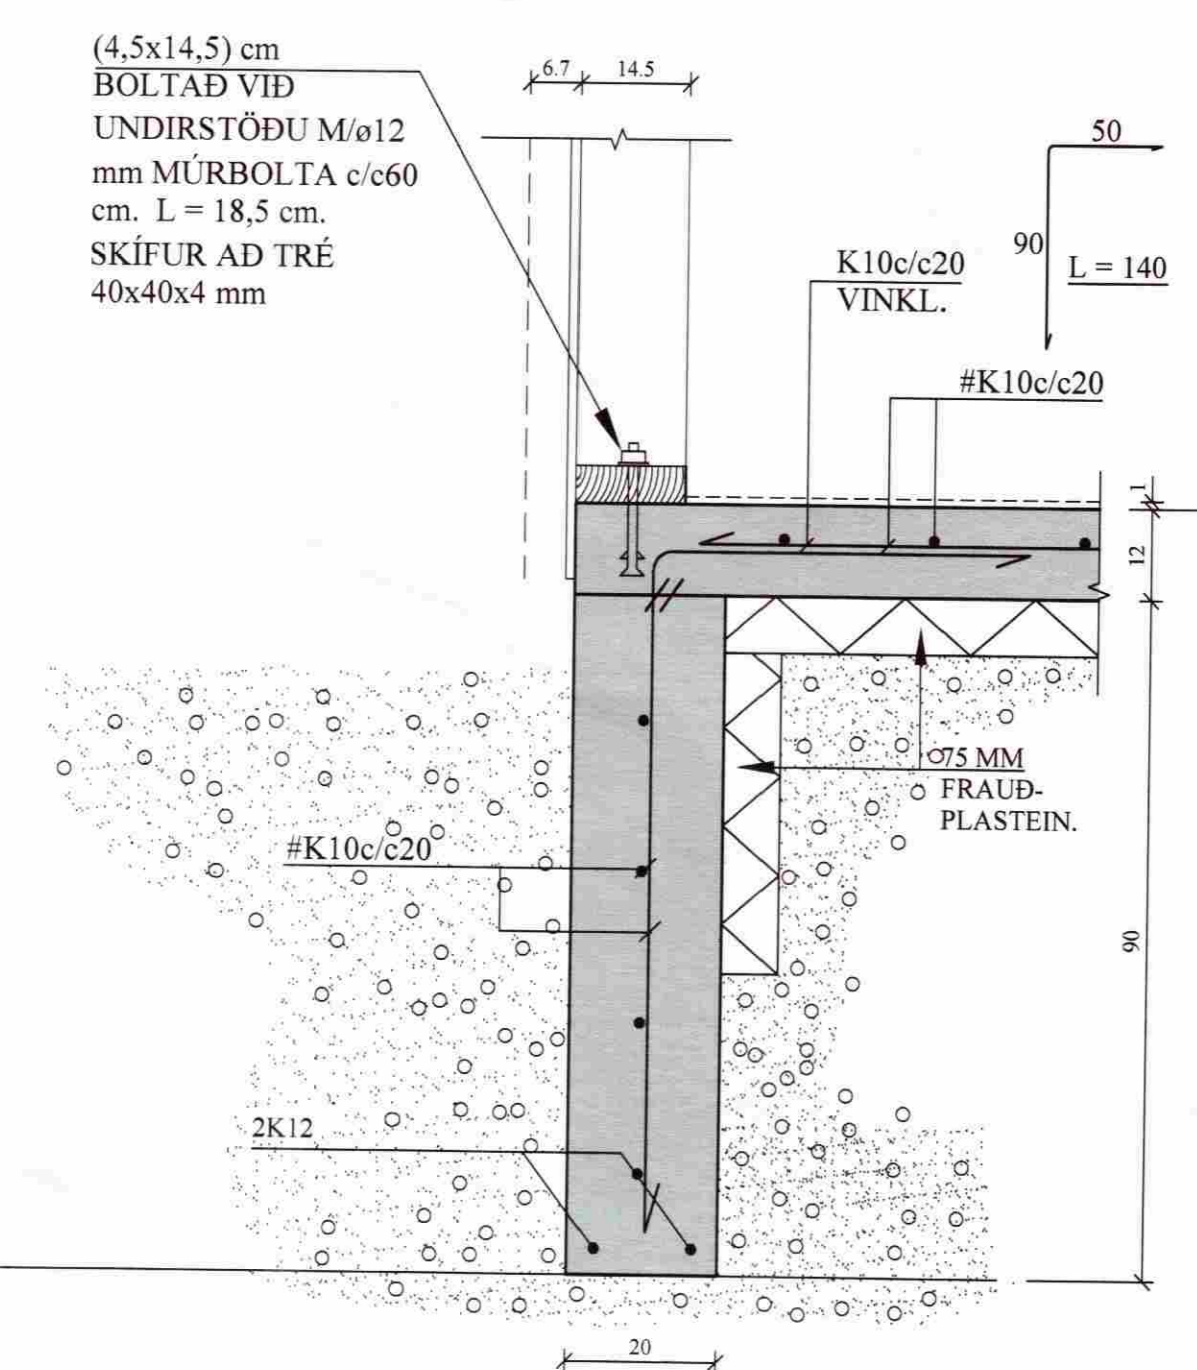

B2 SNIÐ. 1:10

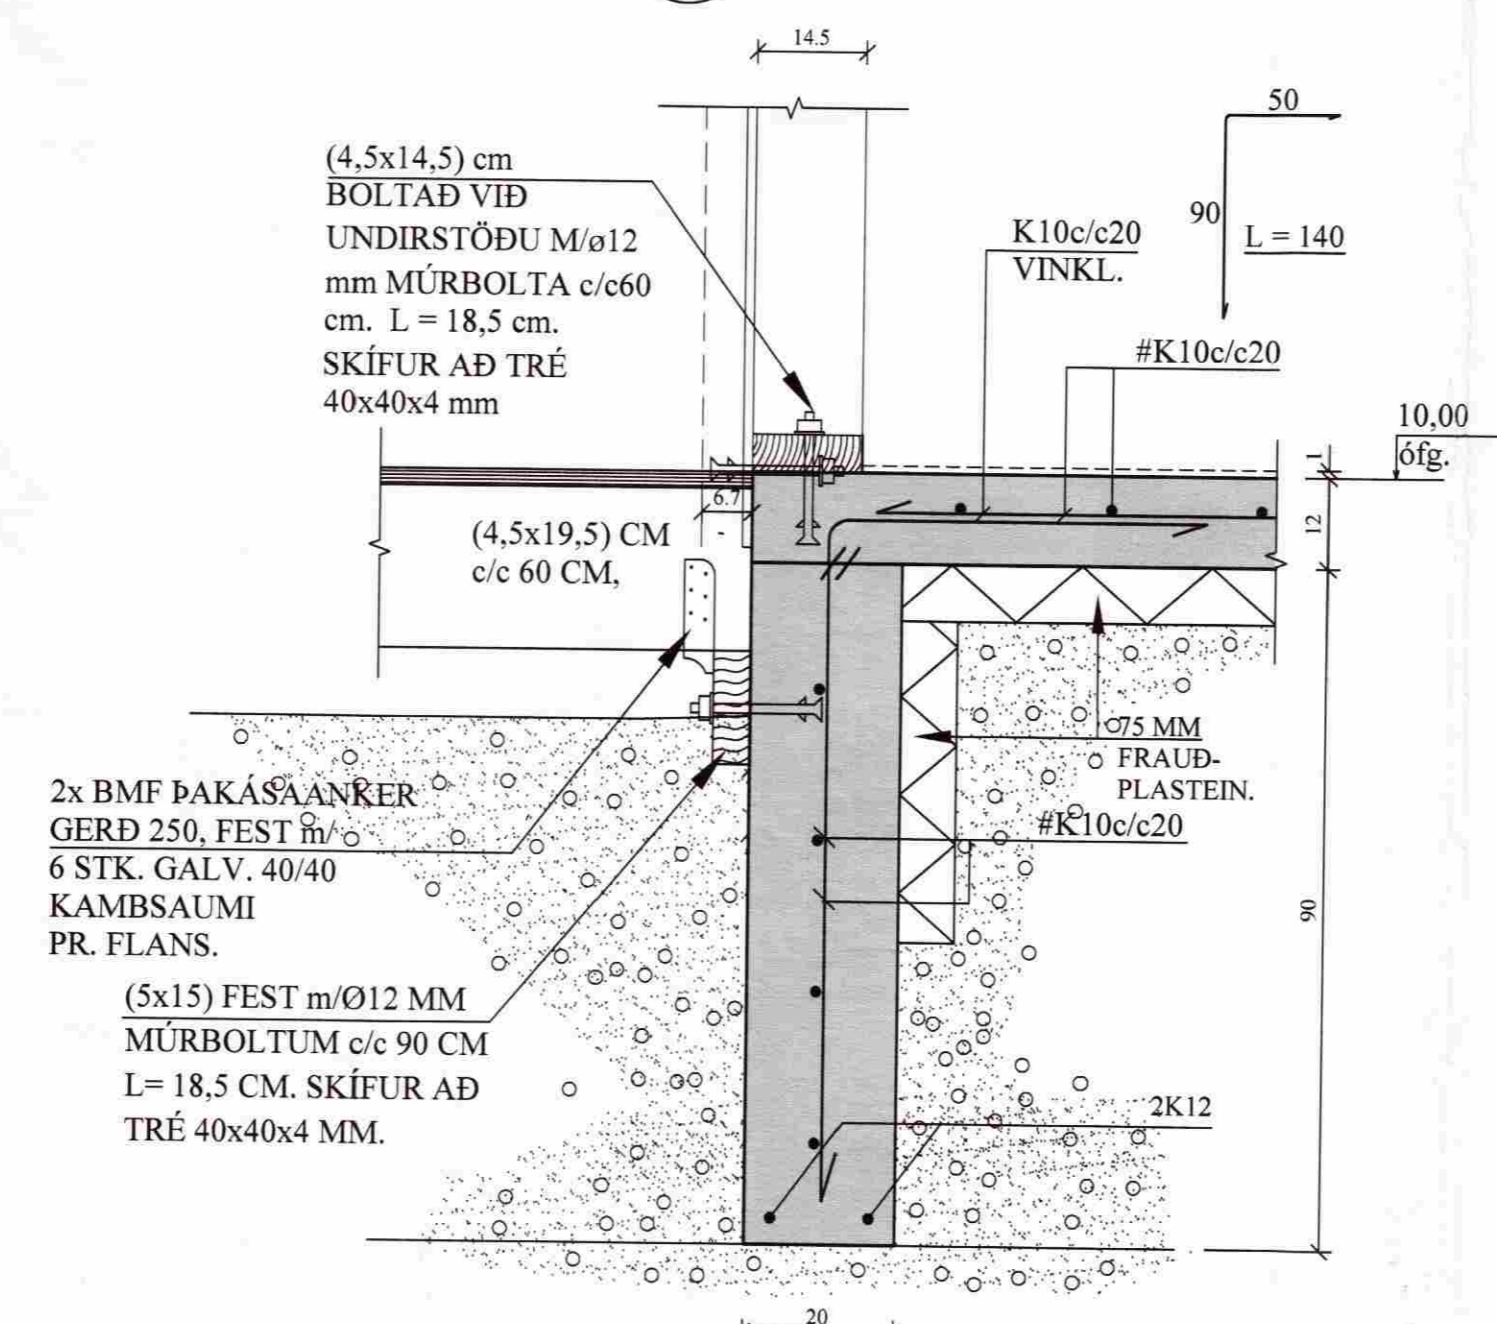

S1 UNDIRSTAÐA. 1:10

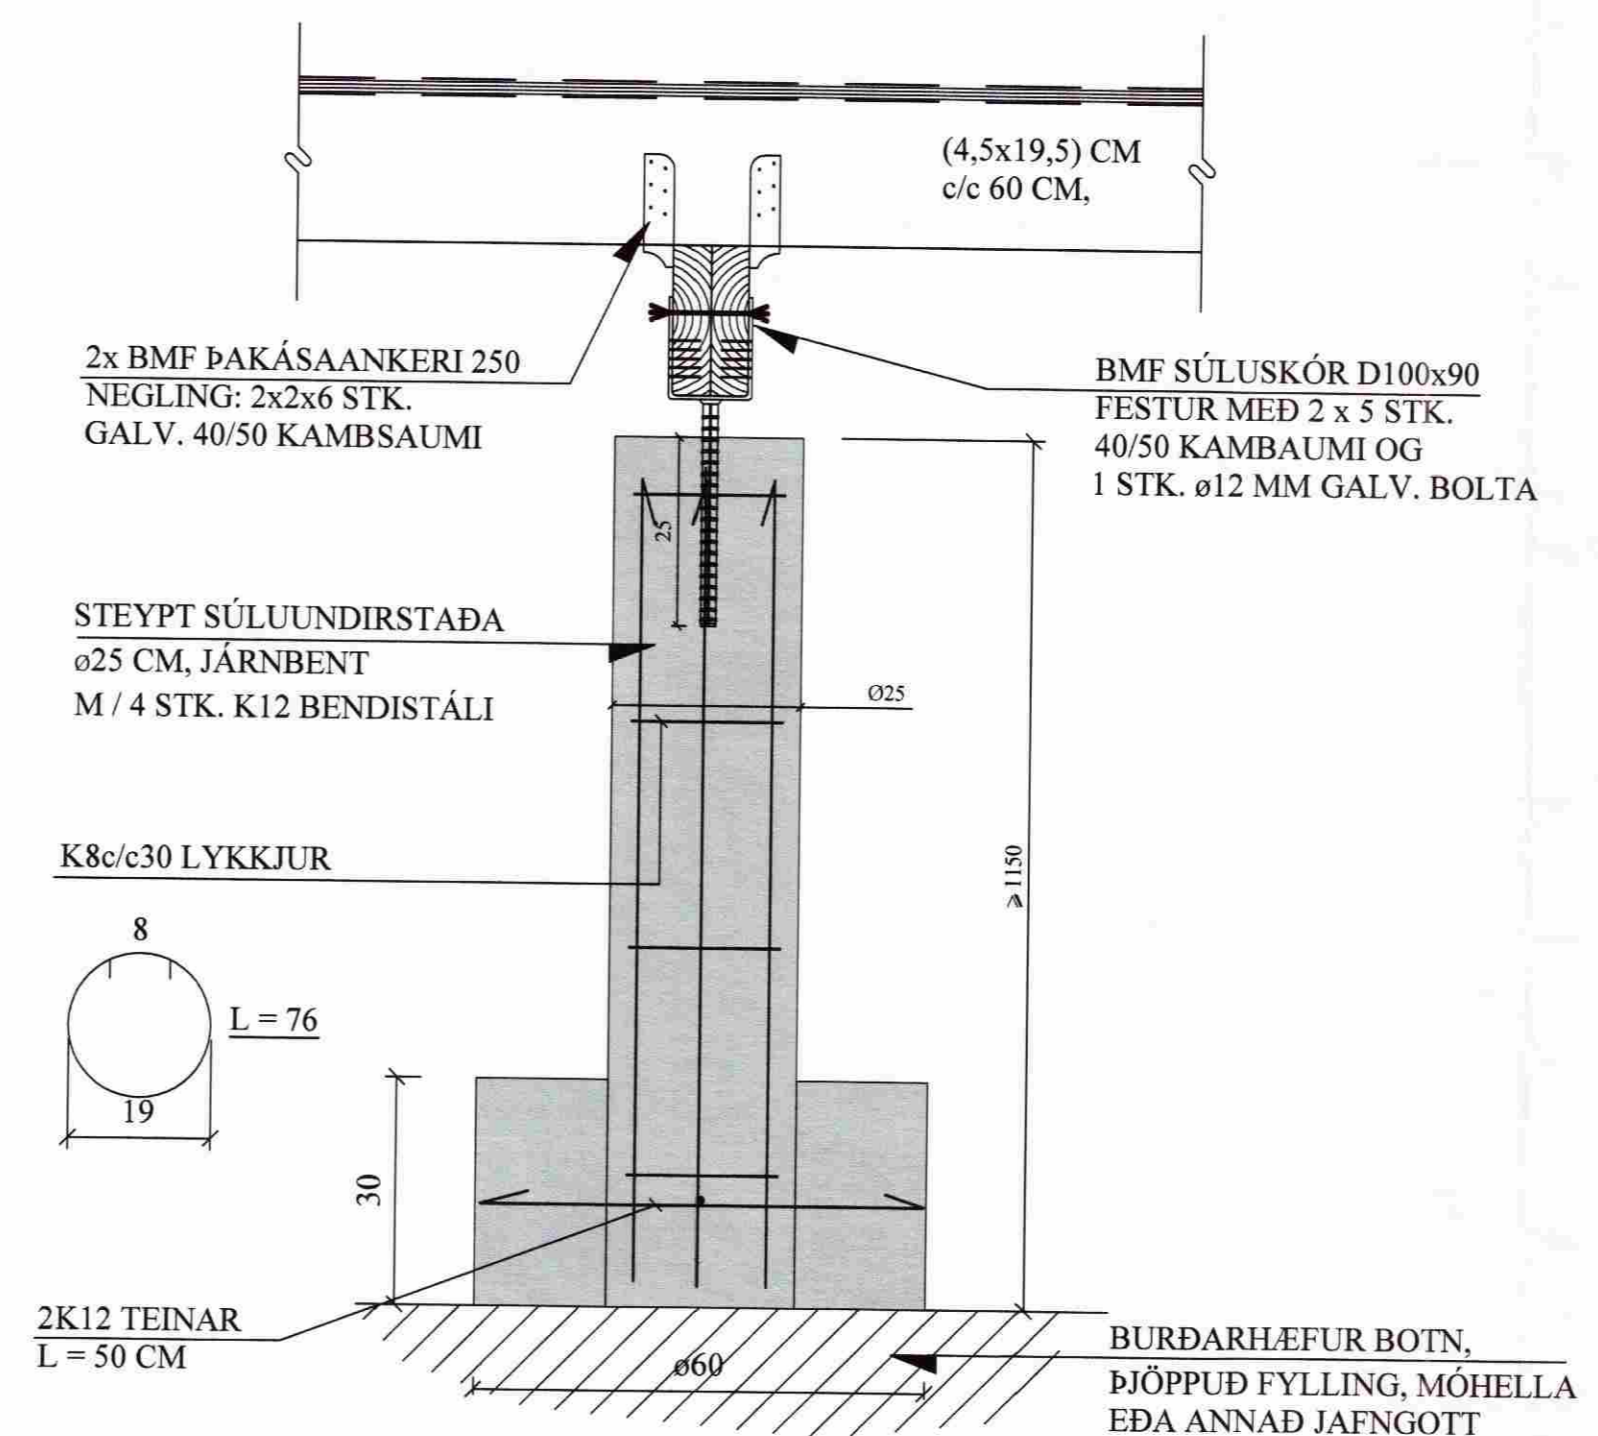

A 03.01.08 PALLUR STÆKKAÐUR.		JKR/GN
BREYTINGAR		

TILVÍSANIR:  
SKÝRINGAR..... SJÁ TEIKN. NR. 1-01

Reikn.	JKR	Nóv. '07	Útgefð:	05.11.2007
Teikn.	GN	Nóv. '07	Kvarð:	1:50, 1:20
Ath.				
Samb.				
SUMARHÚS AÐ KIDJABERGI 103				Nr. 1-02
Grímsnesi - EBK 4736+4737				
Verkhuti UNDIRSTÖÐUR, GRUNNMYND OG SNIÐ.		Jón Kristjánsson Byggingarverkefndingur P/VÍ Skúlagata 19 101 Reykjavík Sími: 551-9820 Gam: 863-2154 Kt: 210754-4829 Netfang: jkra@simnet.is		