

Samþykkt


25 OKT. 2005 og 25.10.2007

Hanna Órnadóttir
Byggingarfulltrúi uppsveita Árnessýslu


SAMÞYKKT

11 JULI 2008

Pjetur Þórarinnsson
Byggingarfulltrúi uppsv. Árnessýslu og Flóahf.

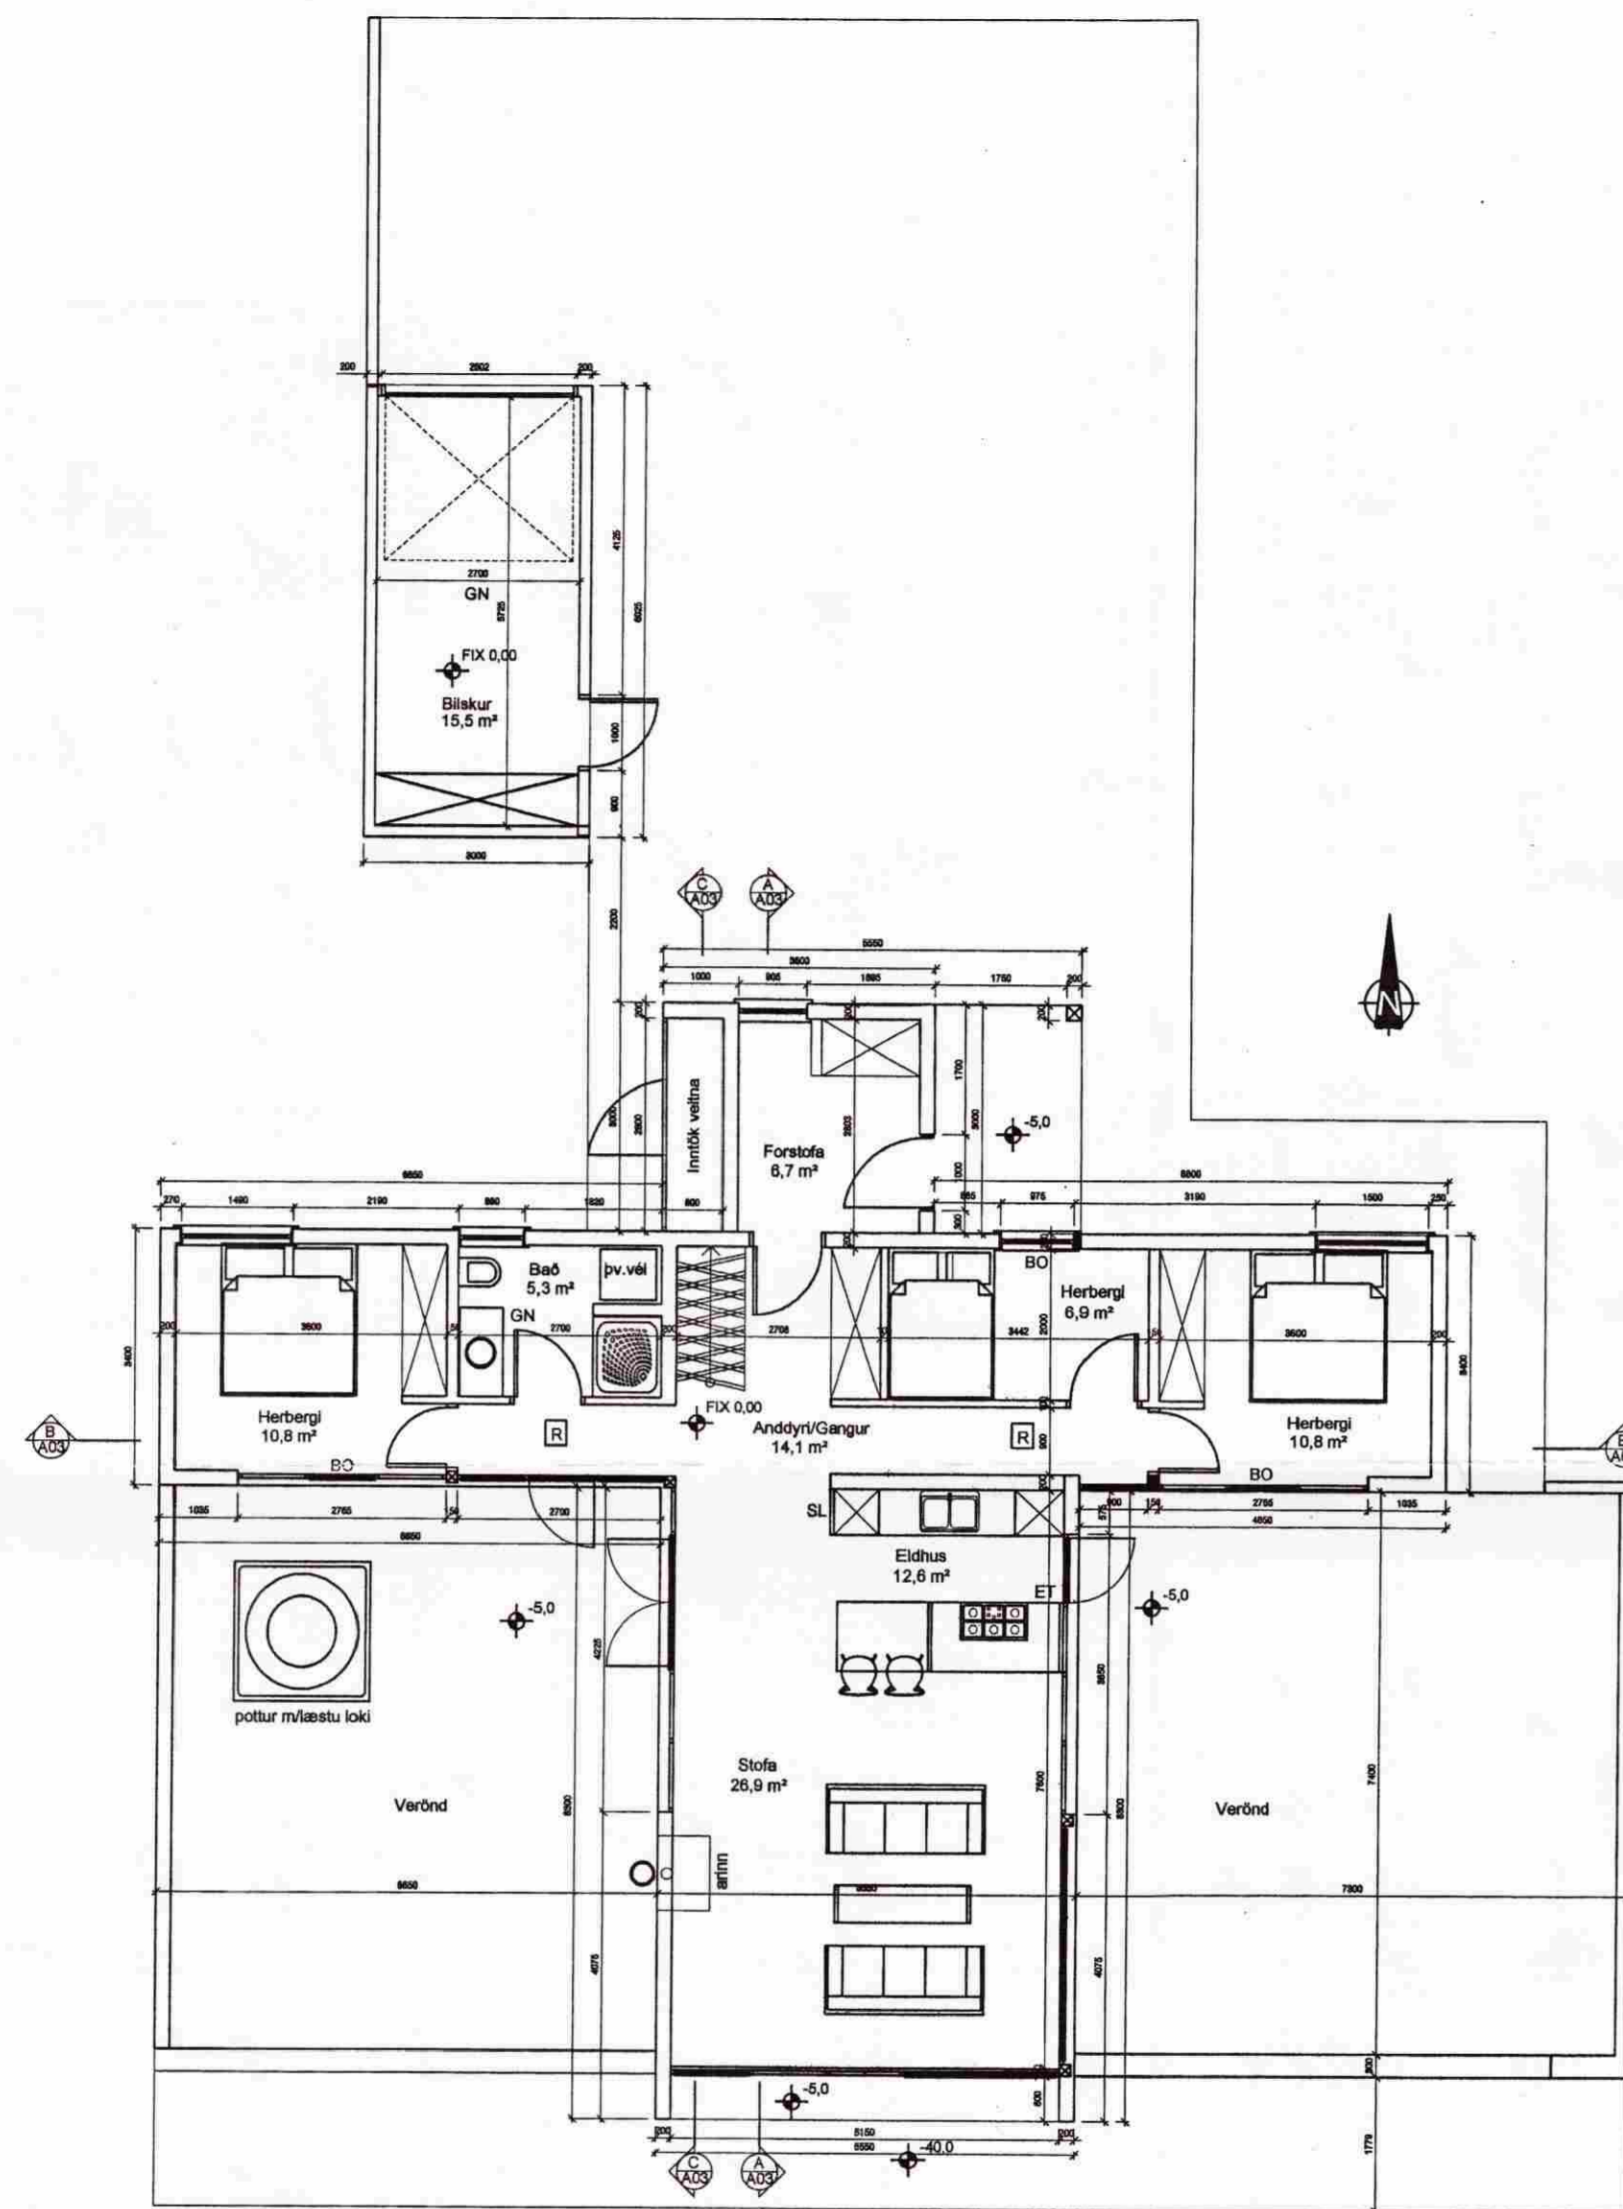

GRUNNMYND 1.HÆÐAR

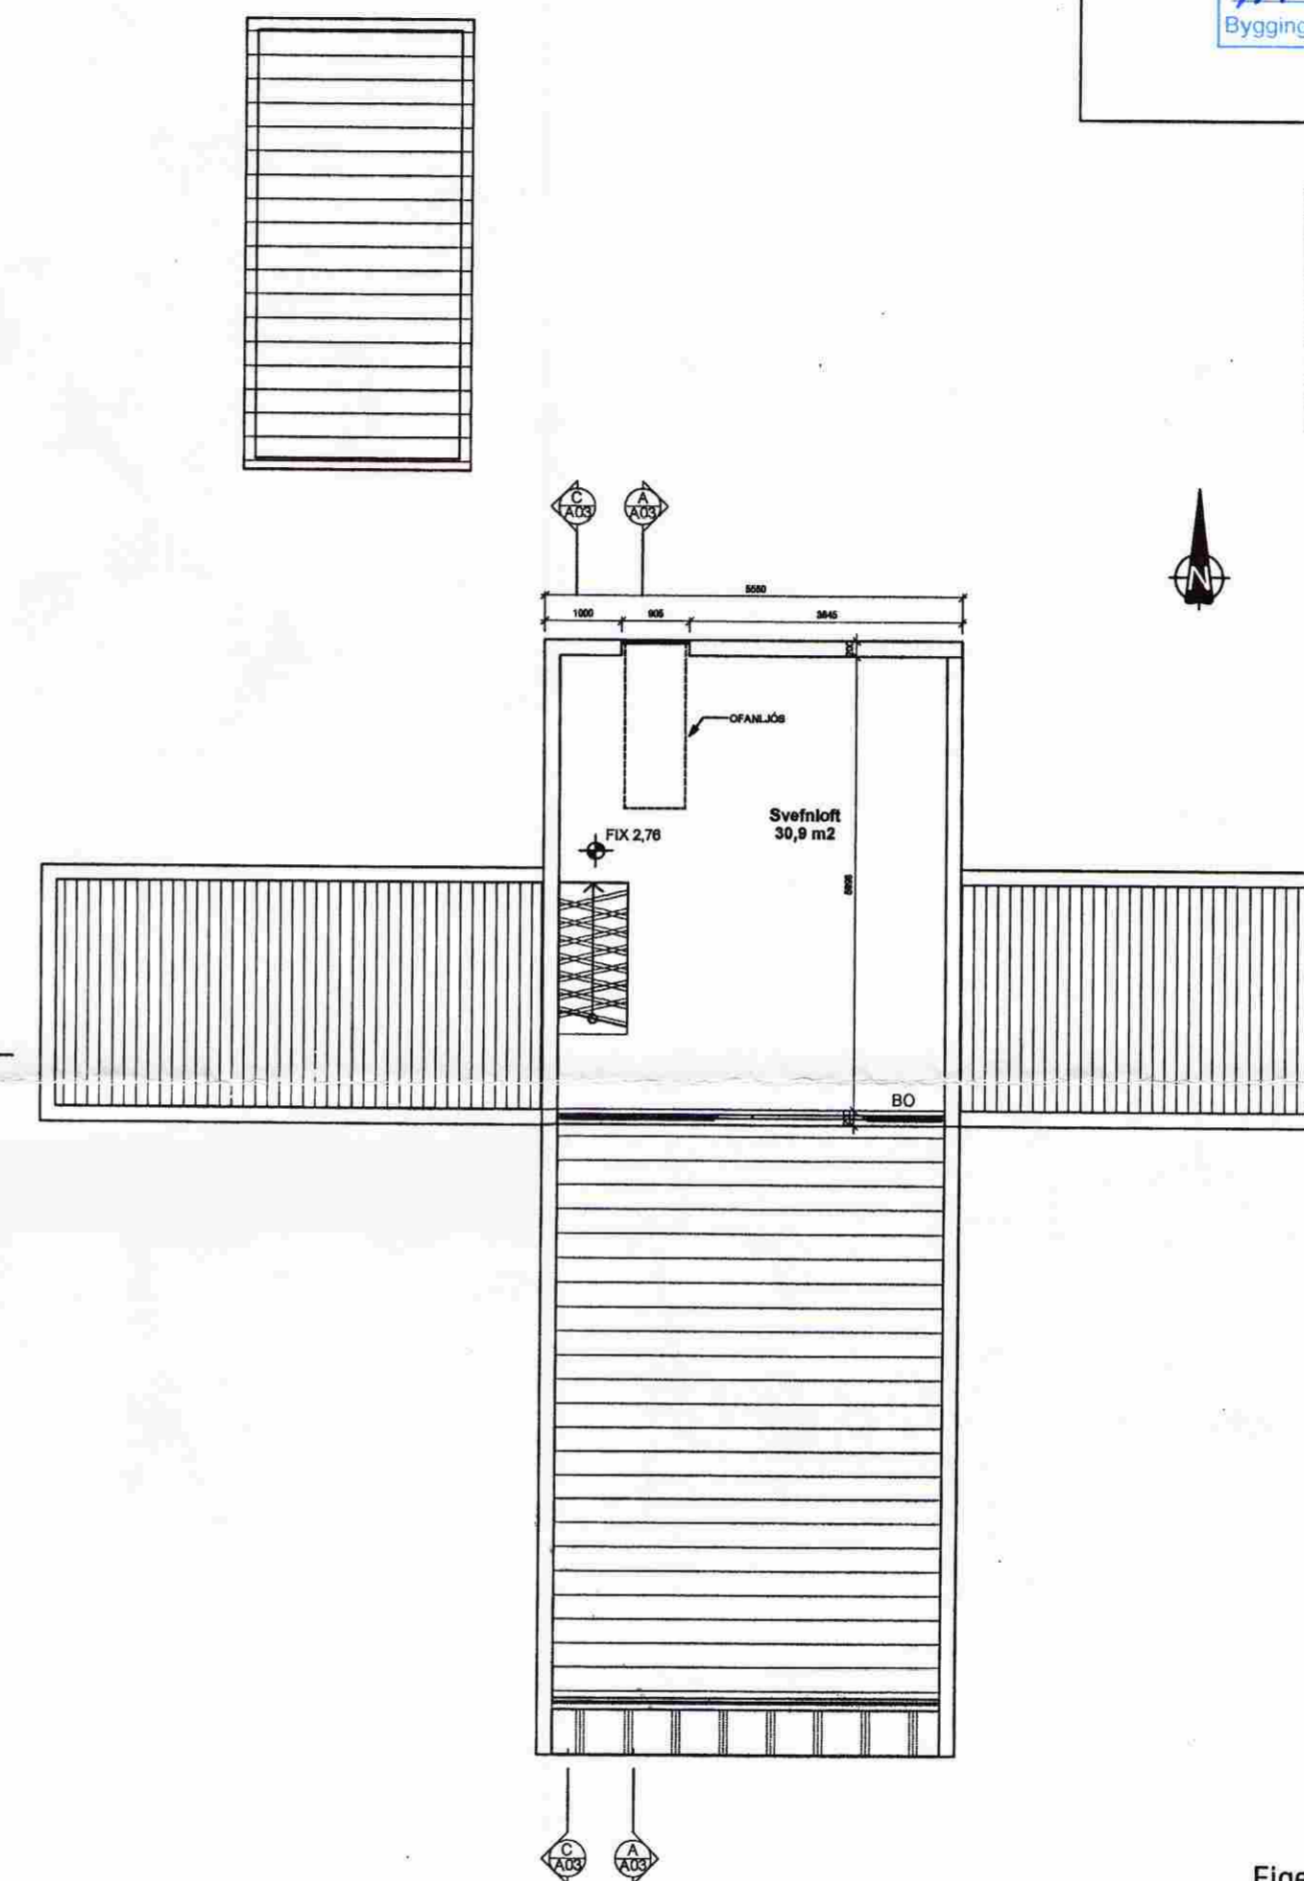

GRUNNMYND SVEFNLOFTS

Eigendur:
Pjetur Þórarinnsson 100268-3379
Íris Björk Gylfadóttir 160875-4969
Byggingarnefndarteikning

TRYGGVI THORSTEINSSON arkitekt
ERLA INGJALDSDOTTIR innanhússarkitekt

VEKTOR
- hönnun og ráðgjöf -
Nýbýlavegi 6, 200 Kópavogi.

Ríkharður Oddsson
byggingarfræðingur
ÍD. 270281-5150
sími: 554-8650 fax: 554-8668.

Teikn. nr. _____
Samþykkt _____

Tilvísun á teikningu _____

Br. _____
Dags. _____

SUMARHÚS-KAMBAR NR. 109 KÍDJA-
BERGI Í GRIMSNESI-GRUNNMYNDIR

Hannað	RO	Teiknað	JHH
Dagsetning	03.10.05	Verk nr.	A-05-10-38
Mælikvarði	1:100	Teikn. nr.	A-02