
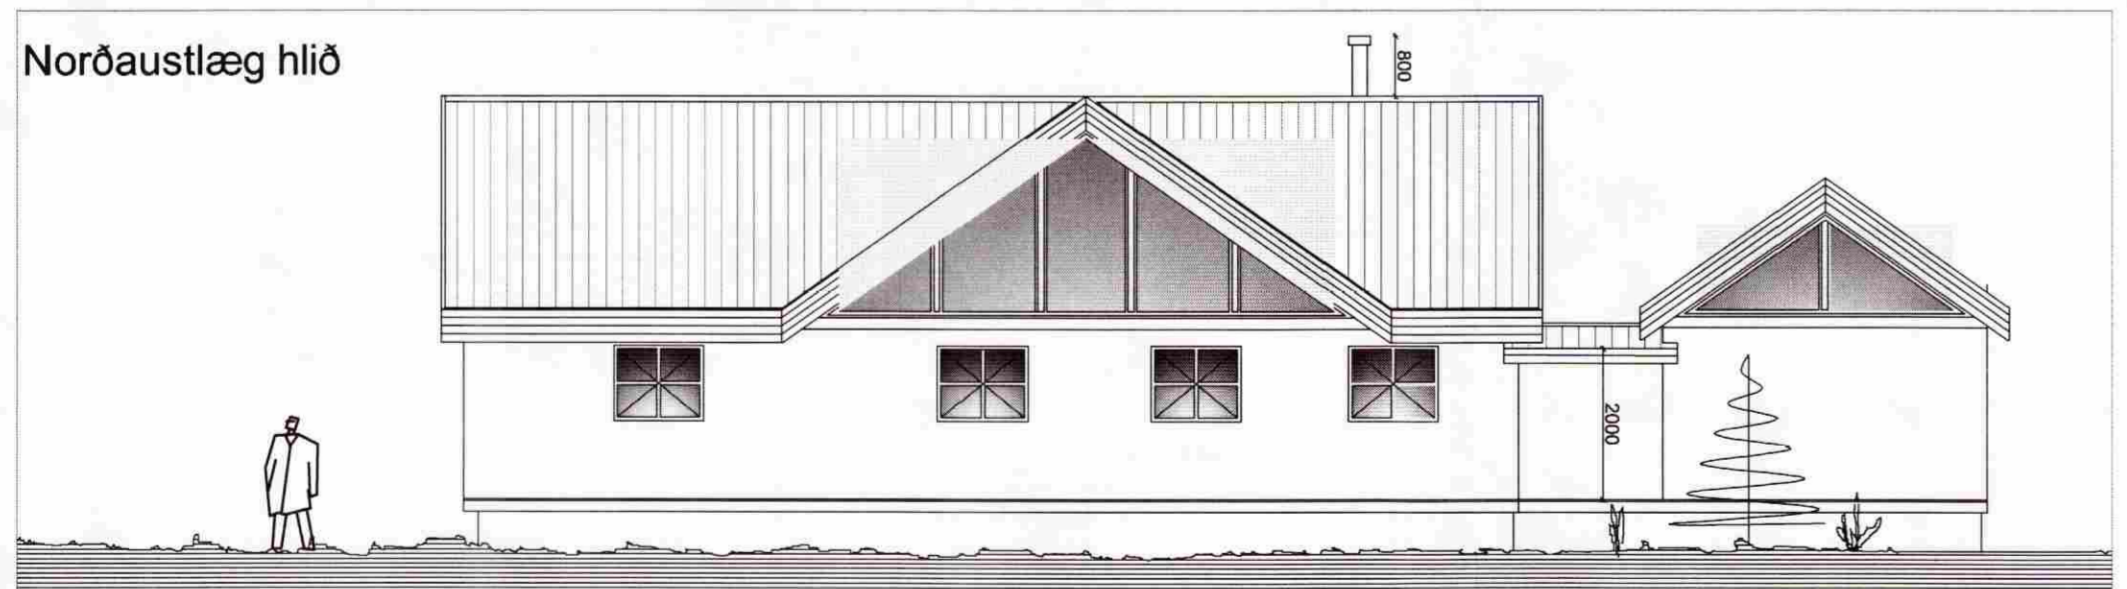
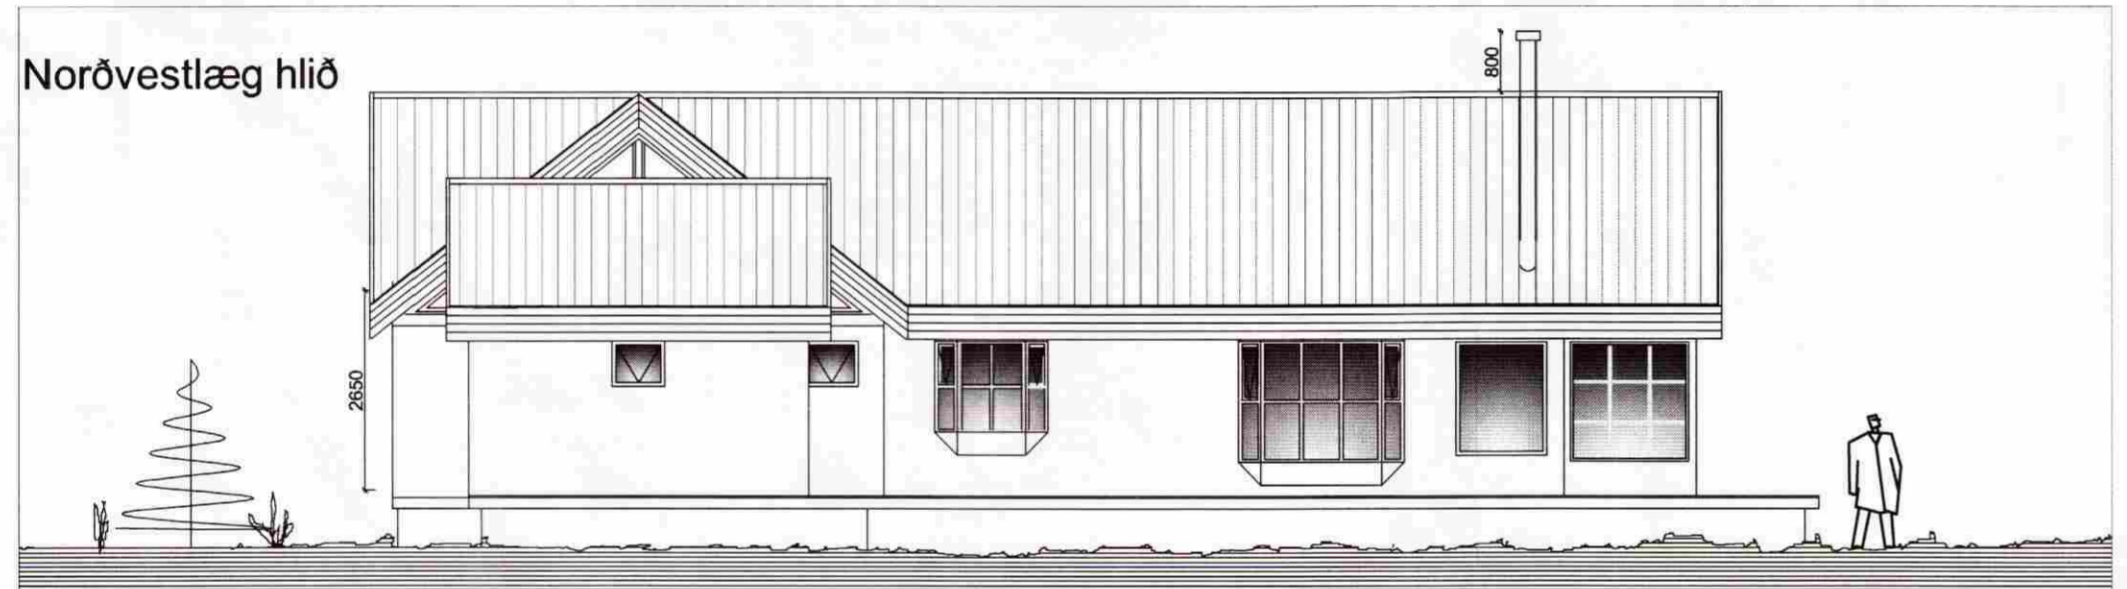


SAMPYKKT
 16 DES. 2008
Alþjóðlegur
 Byggingatritun og uppsetning
 Amessýslu og Flóahár.

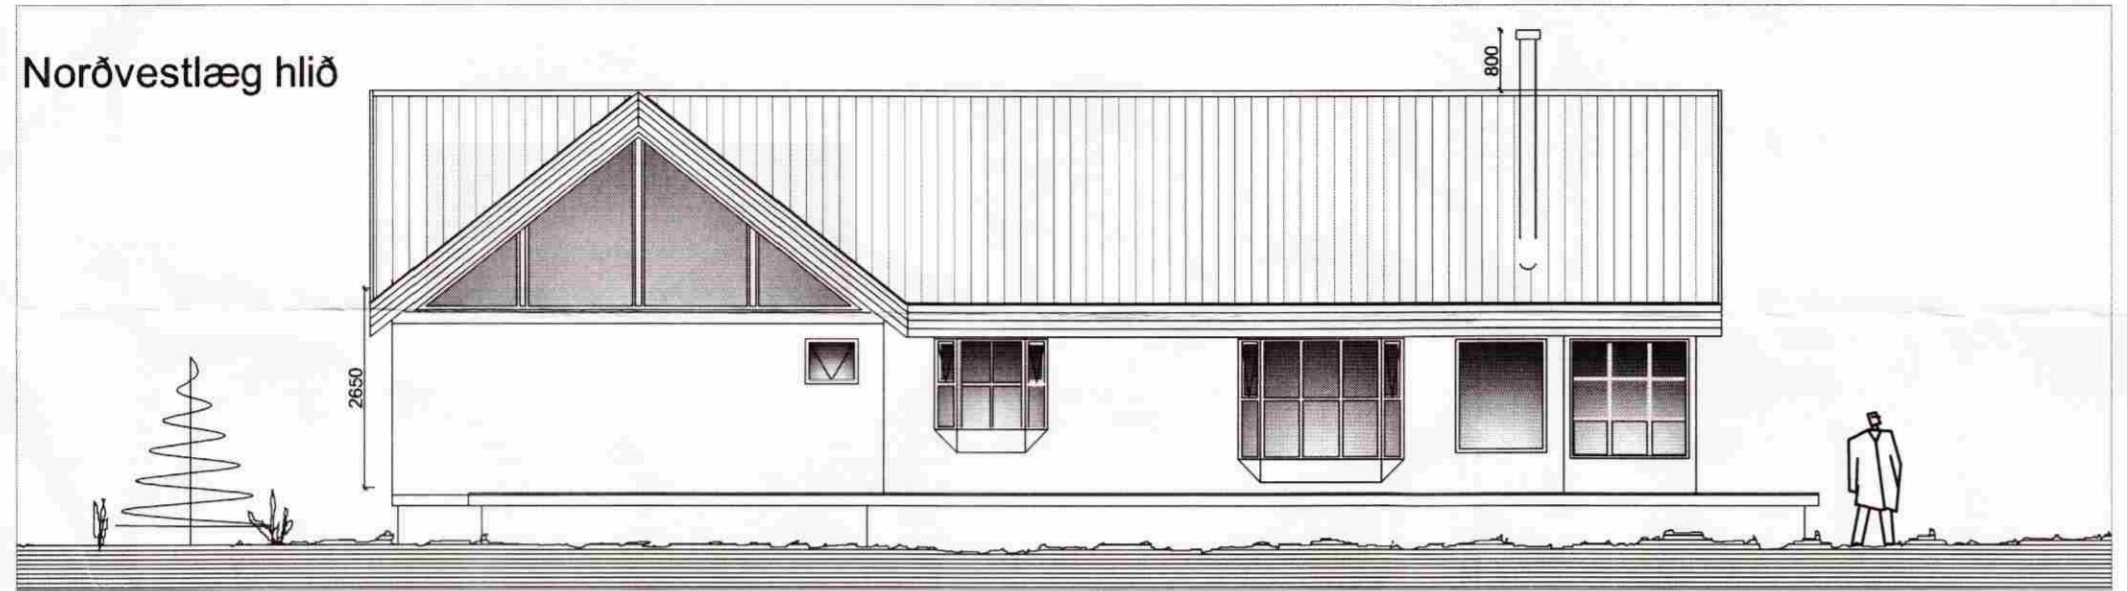

Breytingar: a) n.ö. '08: Teikning leiðrétt m.t.t. geymslu / *AM*

HÚSEY
 Teikni- og verkfræðisgjafi. SELFOSSI

Vinnustofa: Stóru-Sandvík 4,
 801 Selfoss.
 Sími 482-1738 / 898-9199
 Netfang: samsh@simnet.is

Áb.m. og
 réttahafi ©: Samúel Smári Hreggviðason,
 byggingateknifræðingur, M.T.F.Í.
 Kt.: 200752-4659

Víðfangsefni:
 KÍÐJABERG, KAMBAR 118
 Grímsnes- og Grafningshreppur

Verkhliuf:
 Útlit
 og skýringar.

Mællvæði: 1:100
 Teiknað/Reiknað: ssh

Dagsetning:
 Stóru-Sandvík 4, 1. janúar 2006

Sampykkt:
Sam. Hreggviðason

Verknúmer:
S1N-06,02

Teikn.nr.:
1-02