

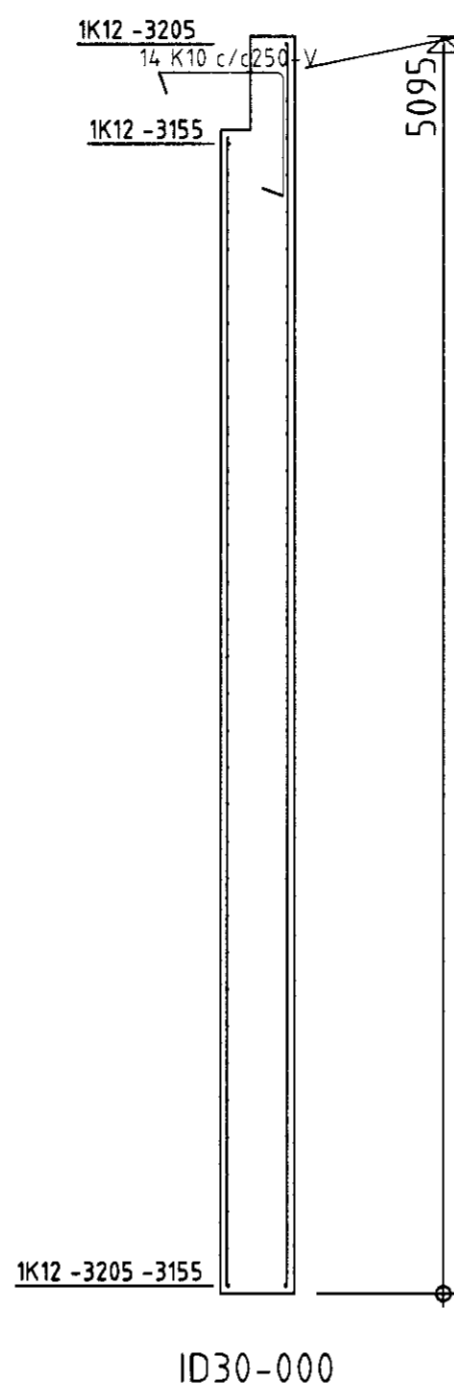
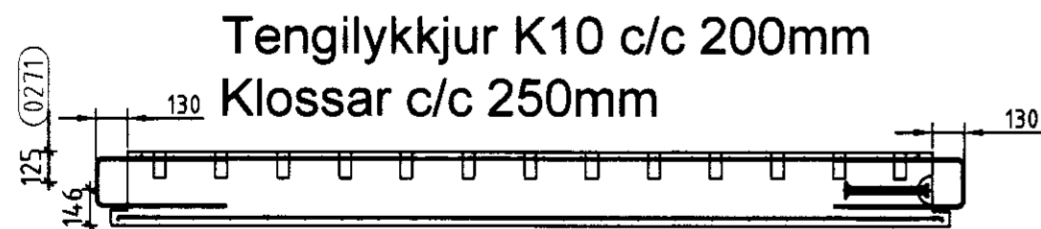
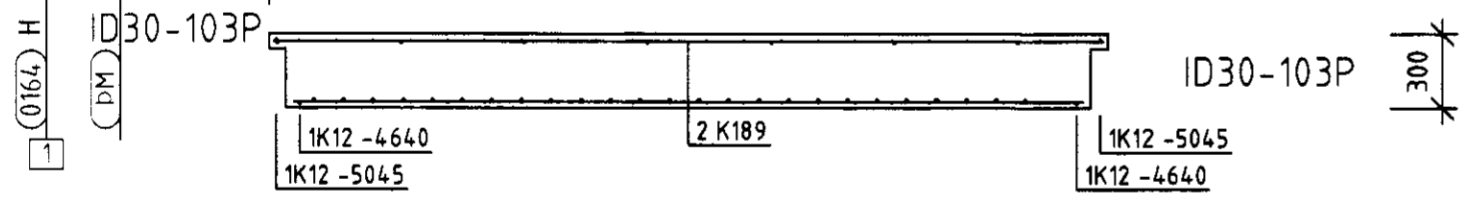



ID30-106P

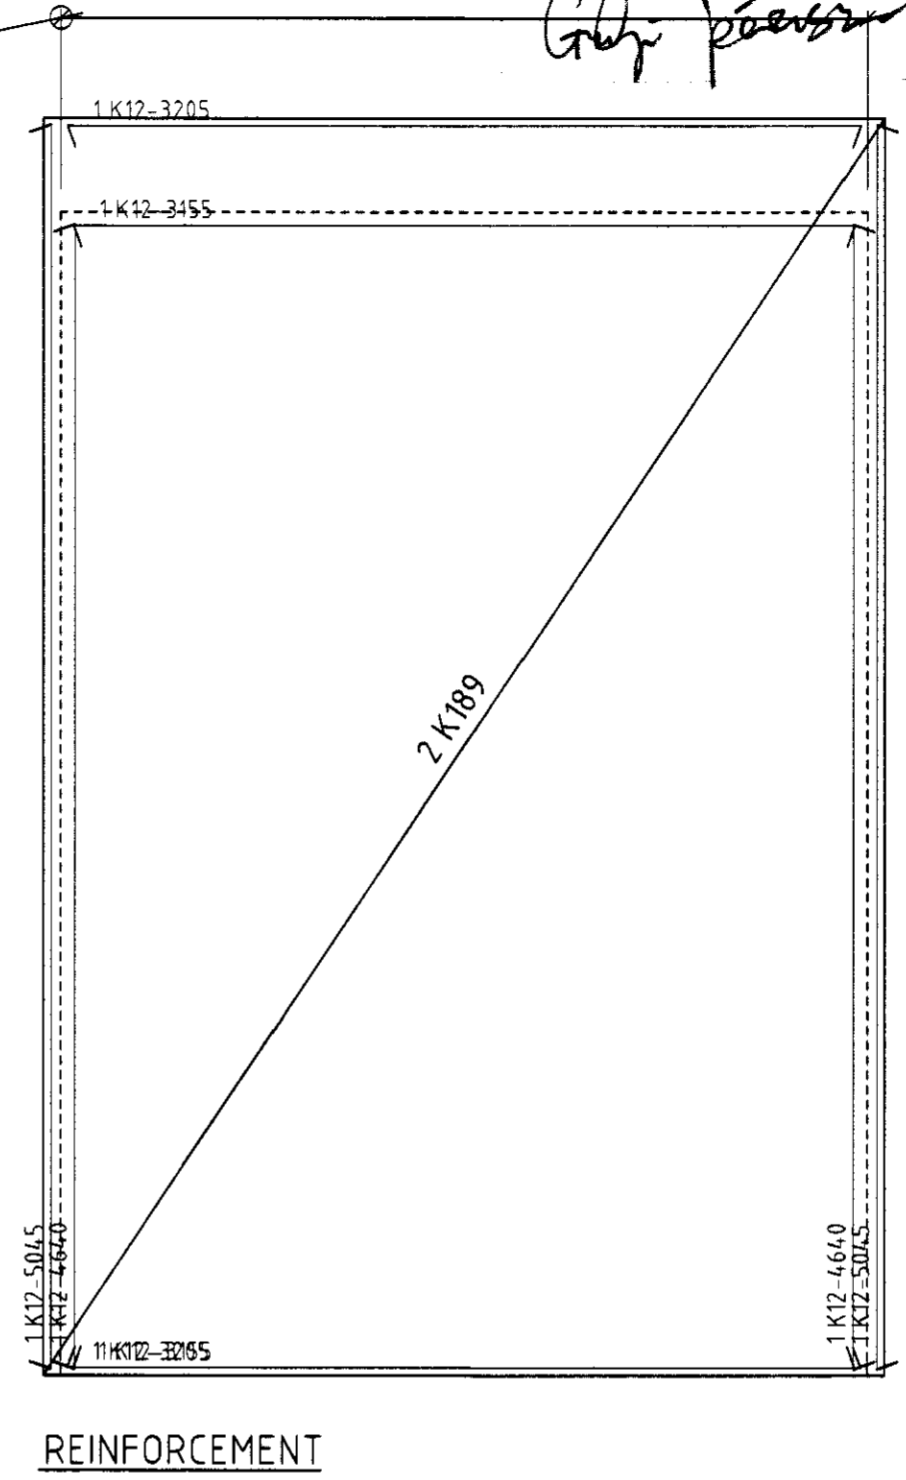



s2 s2 1:30

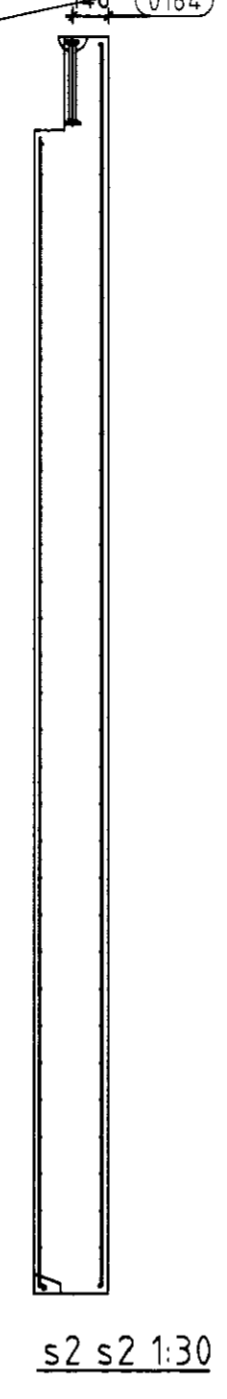

Tengilykkjur K10 c/c 200mm
Klossar c/c 250mm

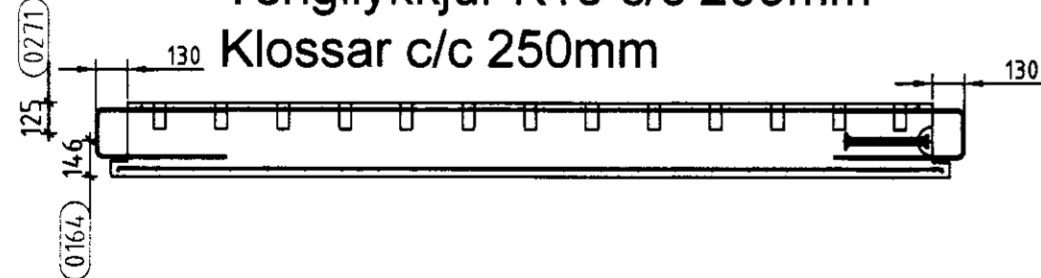

s1 s1 1:30

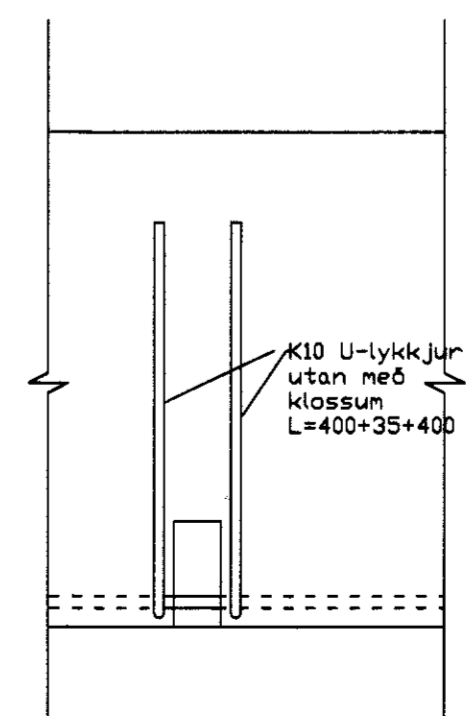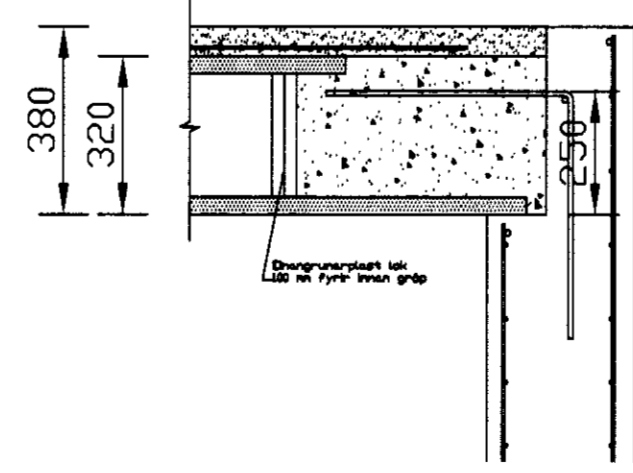

GERÐ EININGAR	FJOLDI	EINING NR.
I 30/510	1	1107
DYNGD	STEYPUMAGN (L)	HÆÐ
12.19	4874	1
ALLMENNAR UPPLÝSINGAR, INNVEGGIR		
Staðall:	-	
Steyptstyrkur:	C30	
Steypuferd:	SUS	
Frávik:	+0/-5 mm	
Hula:	-	
Meðhöndlun yforbörð:	-	
Aferð ofan í bórð:	Slétt	
Annad:	-	
Staðlar:	ÍST EN 260, FS ENV 1991, FS ENV 1992, FS ENV 10080, ÍST EN 13369, ÍST EN 14992	
05.05.01-EB Framleiðsluteikning		

IHLUTIR				
TEG.	STK	LYSING	TILVÍSUN	Lengd/Efn
0164	4	KAN-6000-10-340	HALFEN	
0268	13	Klossi		
0271	48	U 200-130-530		

JÄRNBENDING							
HLUT.NR.	STK	GÆÐI	φ	HLUT.NR.	STK	GÆÐI	φ
K189	34.7	Ks500S	6	3155	2	Ks500S	12
3205	2	Ks500S	12	4640	2	Ks500S	12
4655	29	Ks500S	12	5035	8	Ks500S	10
5045	2	Ks500S	12				

JÄRNALISTI - BEYGD JÄRN						
Hlut.nr.	Pver- mál	Klipp- lengd	Samt	Skissa - mál í mm	Stál- gæði	Rad
V	10	980	14	500 500	Ks500S	20

BR.	NR.	LYSING	DAGS.	SAMP.
		Framleiðsluteikning		
		kurtogpr		
		2. JUNI 2010		
		Yfirfarinn og samþendur uppdráttur, sbr. g. 17.2 og 19.2 í byggingarreglugerð		

Einingaverksmiðjan hf. Bestuhöfði 10 110 Reykjavík 110.587 2770		
VERK NR.	TEKNAÐ/HANNAÐ	YFIRFARID
951	BDTH	Steinþór
DAGS.	SAMDYKKT	

VEKTOR Hönnun og ráðgjöf ehf. Sími 740896-2429		
MÁLKVARDI	TEIKN NR.	BREYTT
1:30	31-107	

PLC: 2010-05-21 15:37 S:\Impact Varkiv\2401\951\Reisign\dra - Walls\31-107.dwg