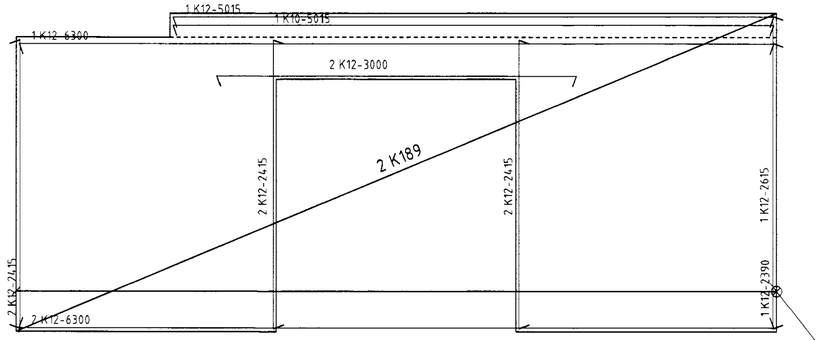

REINFORCEMENT

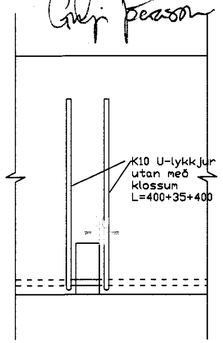

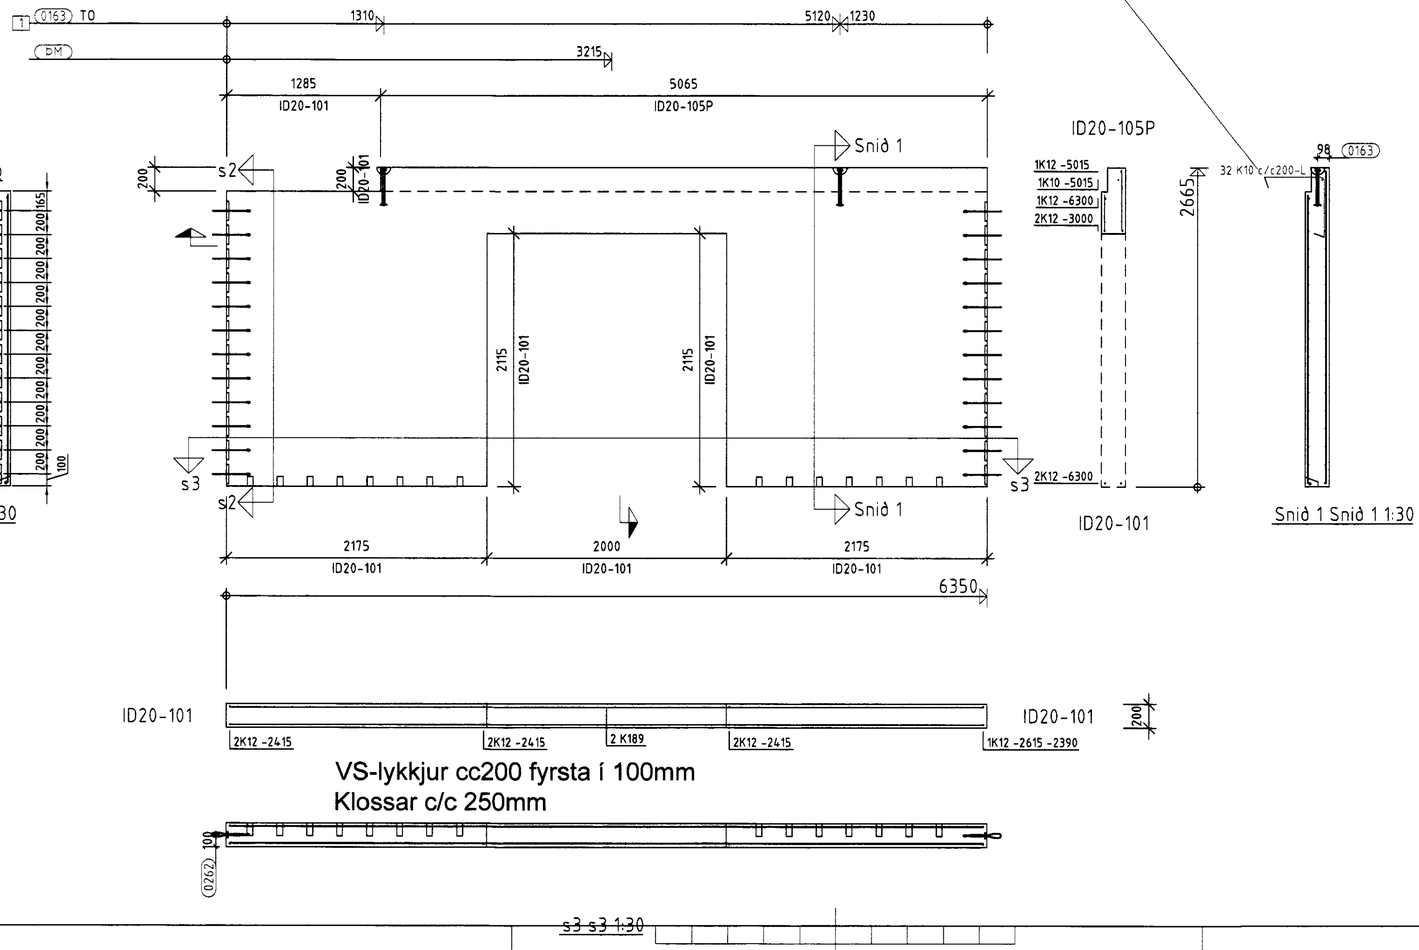

GERÐ EININGAR	FJÖLDI	EININGNR.
I 20/267	1	1111
ÞYNGD	STEYPUMAGN (L)	HÆÐ
6.09	2437	1

ALMENNAR UPPLÝSINGAR, INNVEGGIR

Staðall:	-
	-
Steypustyrkur:	C30
Steypugerð:	SUS
Frávik:	+0/-5 mm
Hula:	
Meðhöndlun yfirborð:	
Áferð ofan í borði:	Slétt
	Slétt
Annað:	
Staðlar:	ÍST EN 260, FS ENV 1991, FS ENV 1992, FS ENV 10080, ÍST EN 13369, ÍST EN 14992

05.05.01-EB Framleiðsluteikning

ÍHLUTIR

TEG.	STK	LÝSING	TILVÍSUN	Lengd/Efn
0163	2	KAN-6000-7,5-300	HALFEN	
0262	24	VS120 Tengilykkjur		
0268	15	Klossi		

JÁRNBENDING

HLUT.NR.	STK	GÆÐI	Ø	HLUT.NR.	STK	GÆÐI	Ø
K189	33.9	Ks500S	6	2390	1	Ks500S	12
2415	6	Ks500S	12	2615	1	Ks500S	12
3000	2	Ks500S	12	5015	1	Ks500S	10
5015	1	Ks500S	12	6300	3	Ks500S	12

JÁRNALISTI - BEYGÐ JÁRN

Hlut.nr	Þver-mál	Klippi-lengd	Samt	Skissa - mál í mm	Stál-gæði	Rad
L	10	980	32	500 / 500	Ks500S	20

BR	NR	LÝSING	DAGS	SAMÞ
		Framleiðsluteikning		

kurteogþ

2. JÚNÍ 2010

Yfirfarinn og samræmdur uppdráttur, sbr. gr. 17.2 og 19.2.1 byggingarreglugerð.

Kiðjaberg 120
Kjallaraveggir

Einingaverksmiðjan hf
Breiðhöfði 10
110 Reykjavík
Sími 587 7770

VERK NR.	TEIKNAÐ/HANNAÐ	YFIRFARIÐ
951	BDTH	Steinþór
DAGS	SAMÞYKKT	

VEKTOR
Hönnun og ráðgjöf ehf.
Kt. 700896-2429

MÆLIKVARÐI	TEIKN. NR.	BREYT.
1:30	31-111	

Copyright © Einingaverksmiðjan hf 2010

PLO: 2010-05-21 15:46 S:\Impact\Arkiv\2401\951\design\dca\1-Walls\31-111.dwg