


1. Flósm. í kjallara

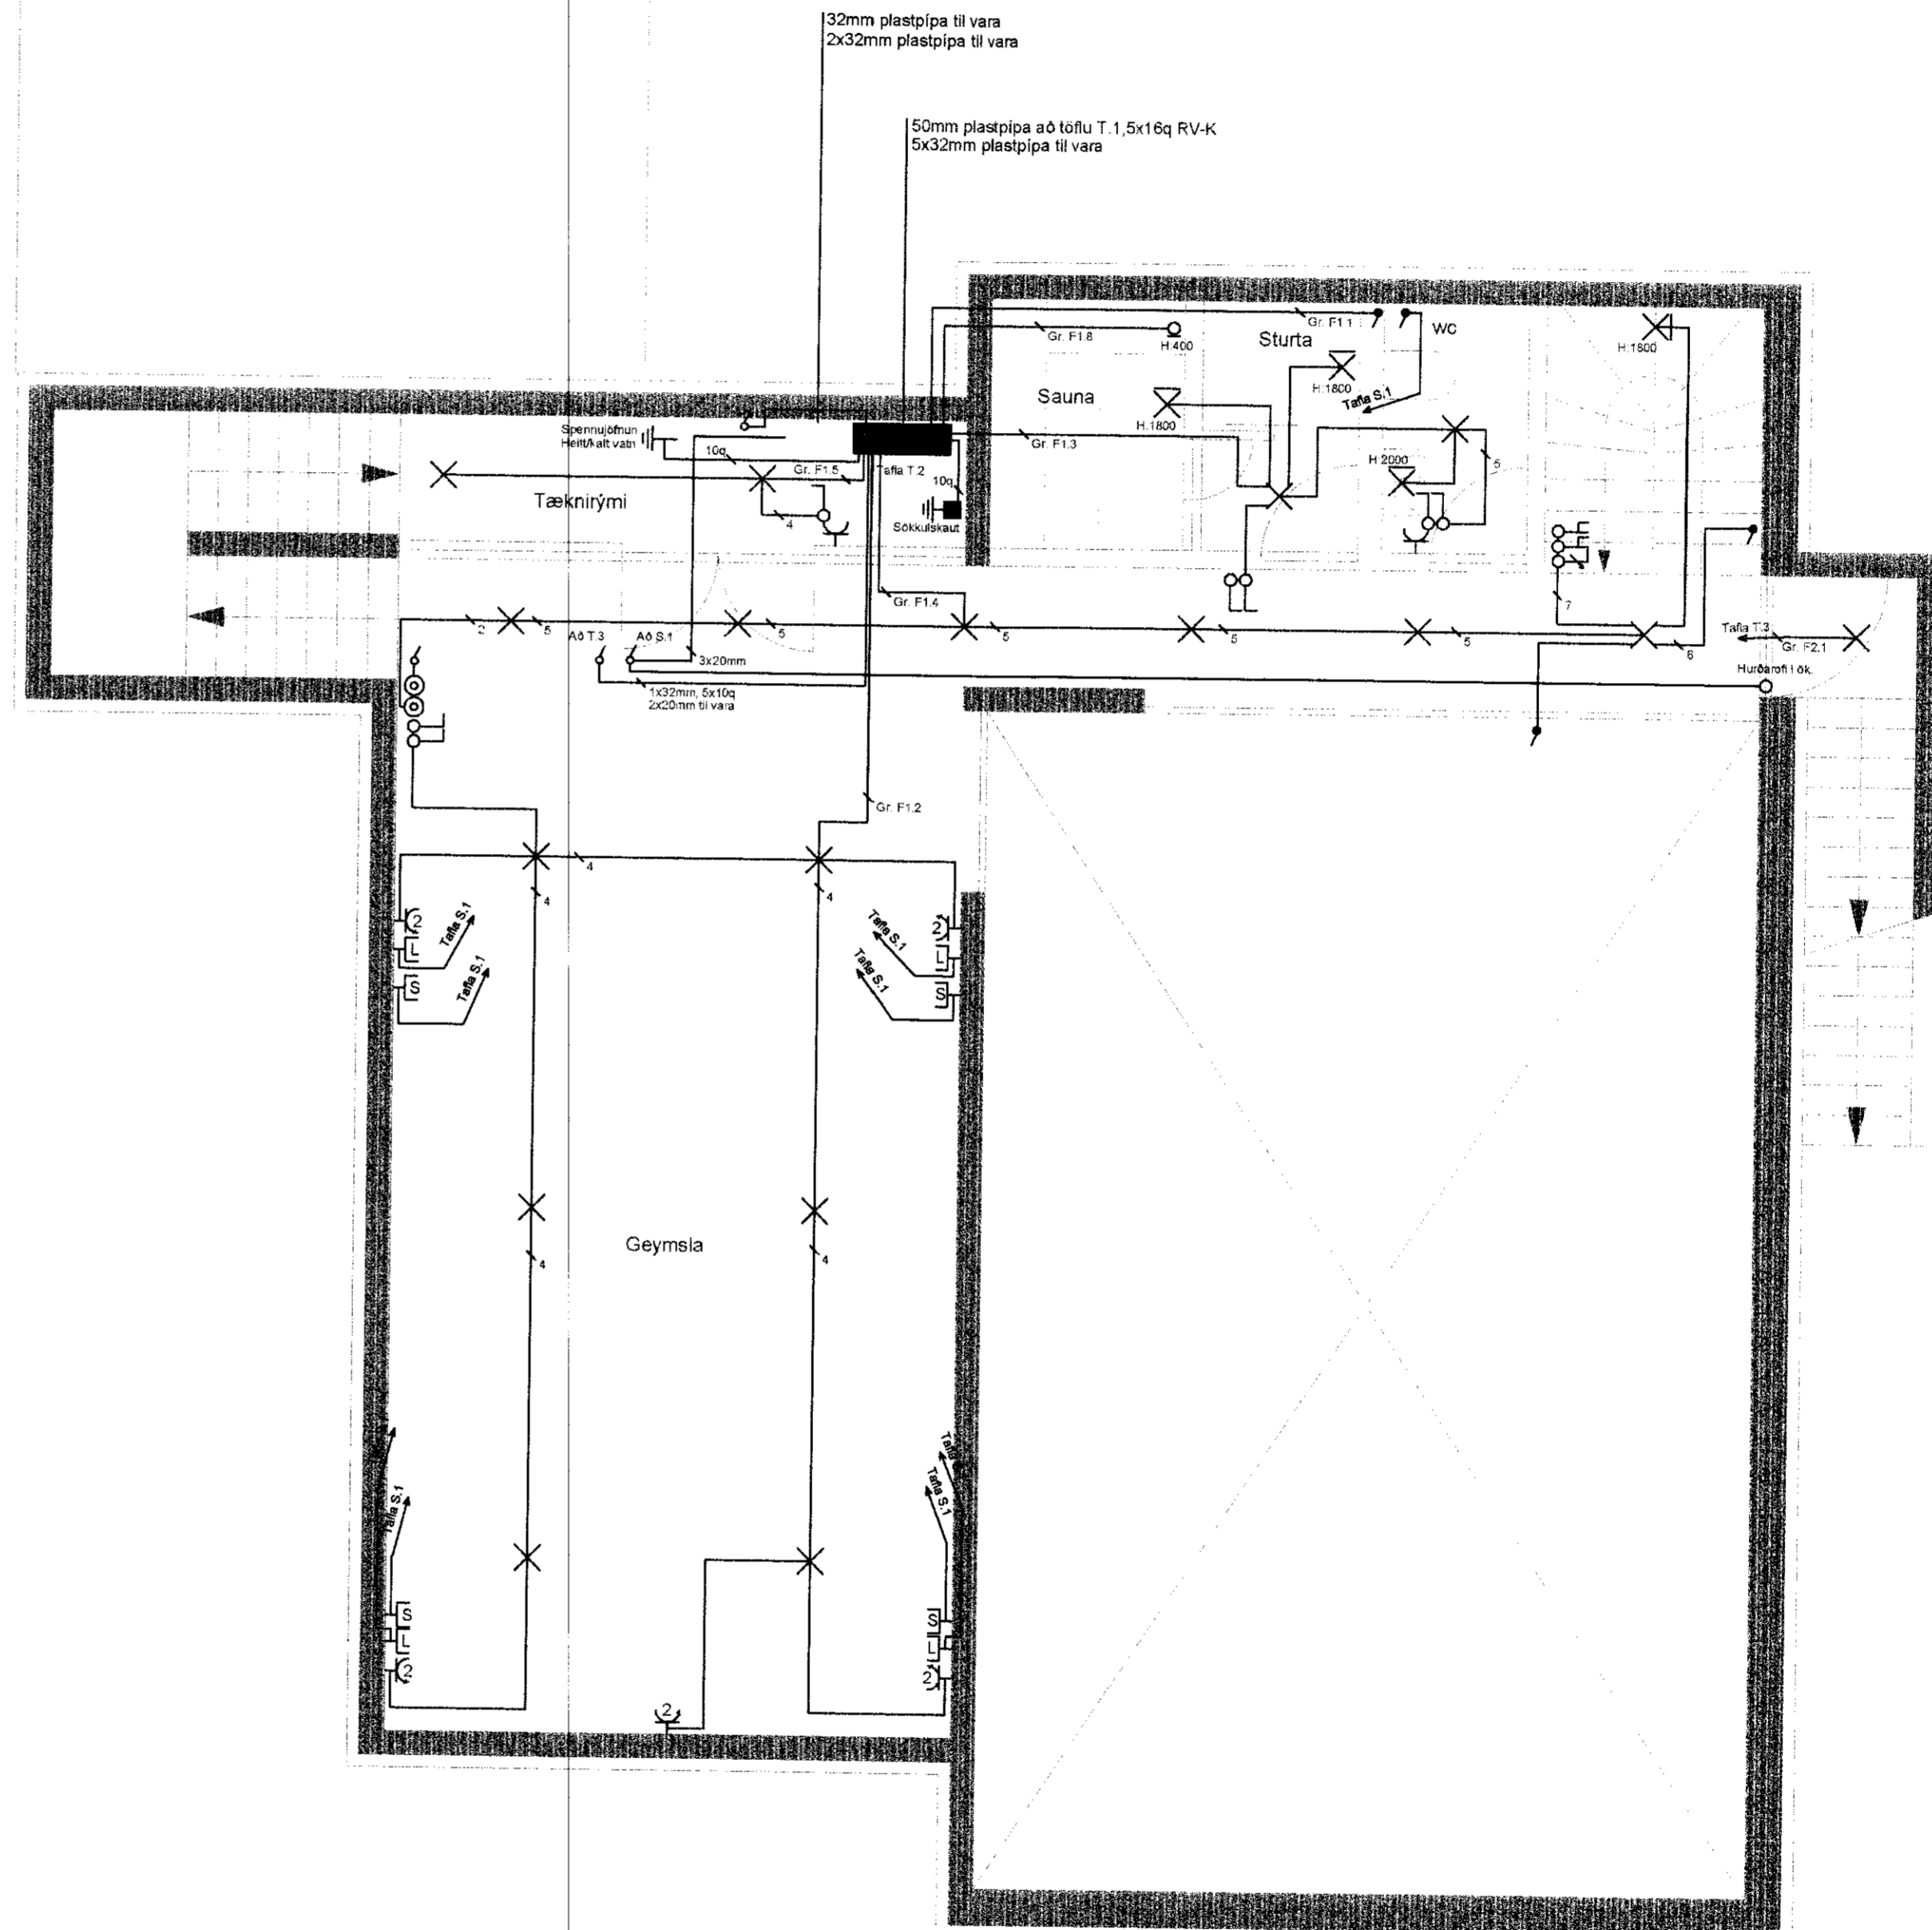

2. Grunnmynd afki kjallara

**kurtogpi**  
 31. AUG. 2010  
 Yfirritning og samþráttur  
 uppdráttur, sbr. gr. 17.2 c.  
 18.2 í byggingarreglugerð.

<b>Kiðjberg 120</b>		Dagsetning	05/05/2010
Grunnmynd kjallara	GRAFNINGSHREPPUR	Mækkvæði	1:50
RAFVIRKNI	Magnús J. Magnússon	Dagsetning	23/06/2010
LOGGILTUR RAFLAGNAHÖNNUÐUR	RAFFRÆÐINGUR	Stærð	A
		Blöð	10 - 346
Samþykkt:	MJM/GDJ	Blad 1 af 4	