



TIMBURGRINDUR : NORÐUR HLIÐ, MKV. 1:50

ATH. HÆÐARMÁL GLUGGA. SJÁ TEIKNINGAR ARKITEKTS.


ATH. KROSSVIÐUR (UTANÁ GRINDI) SÉ EKKI SAMSETTUR YFIR GLUGGUM OG HURÐUM.

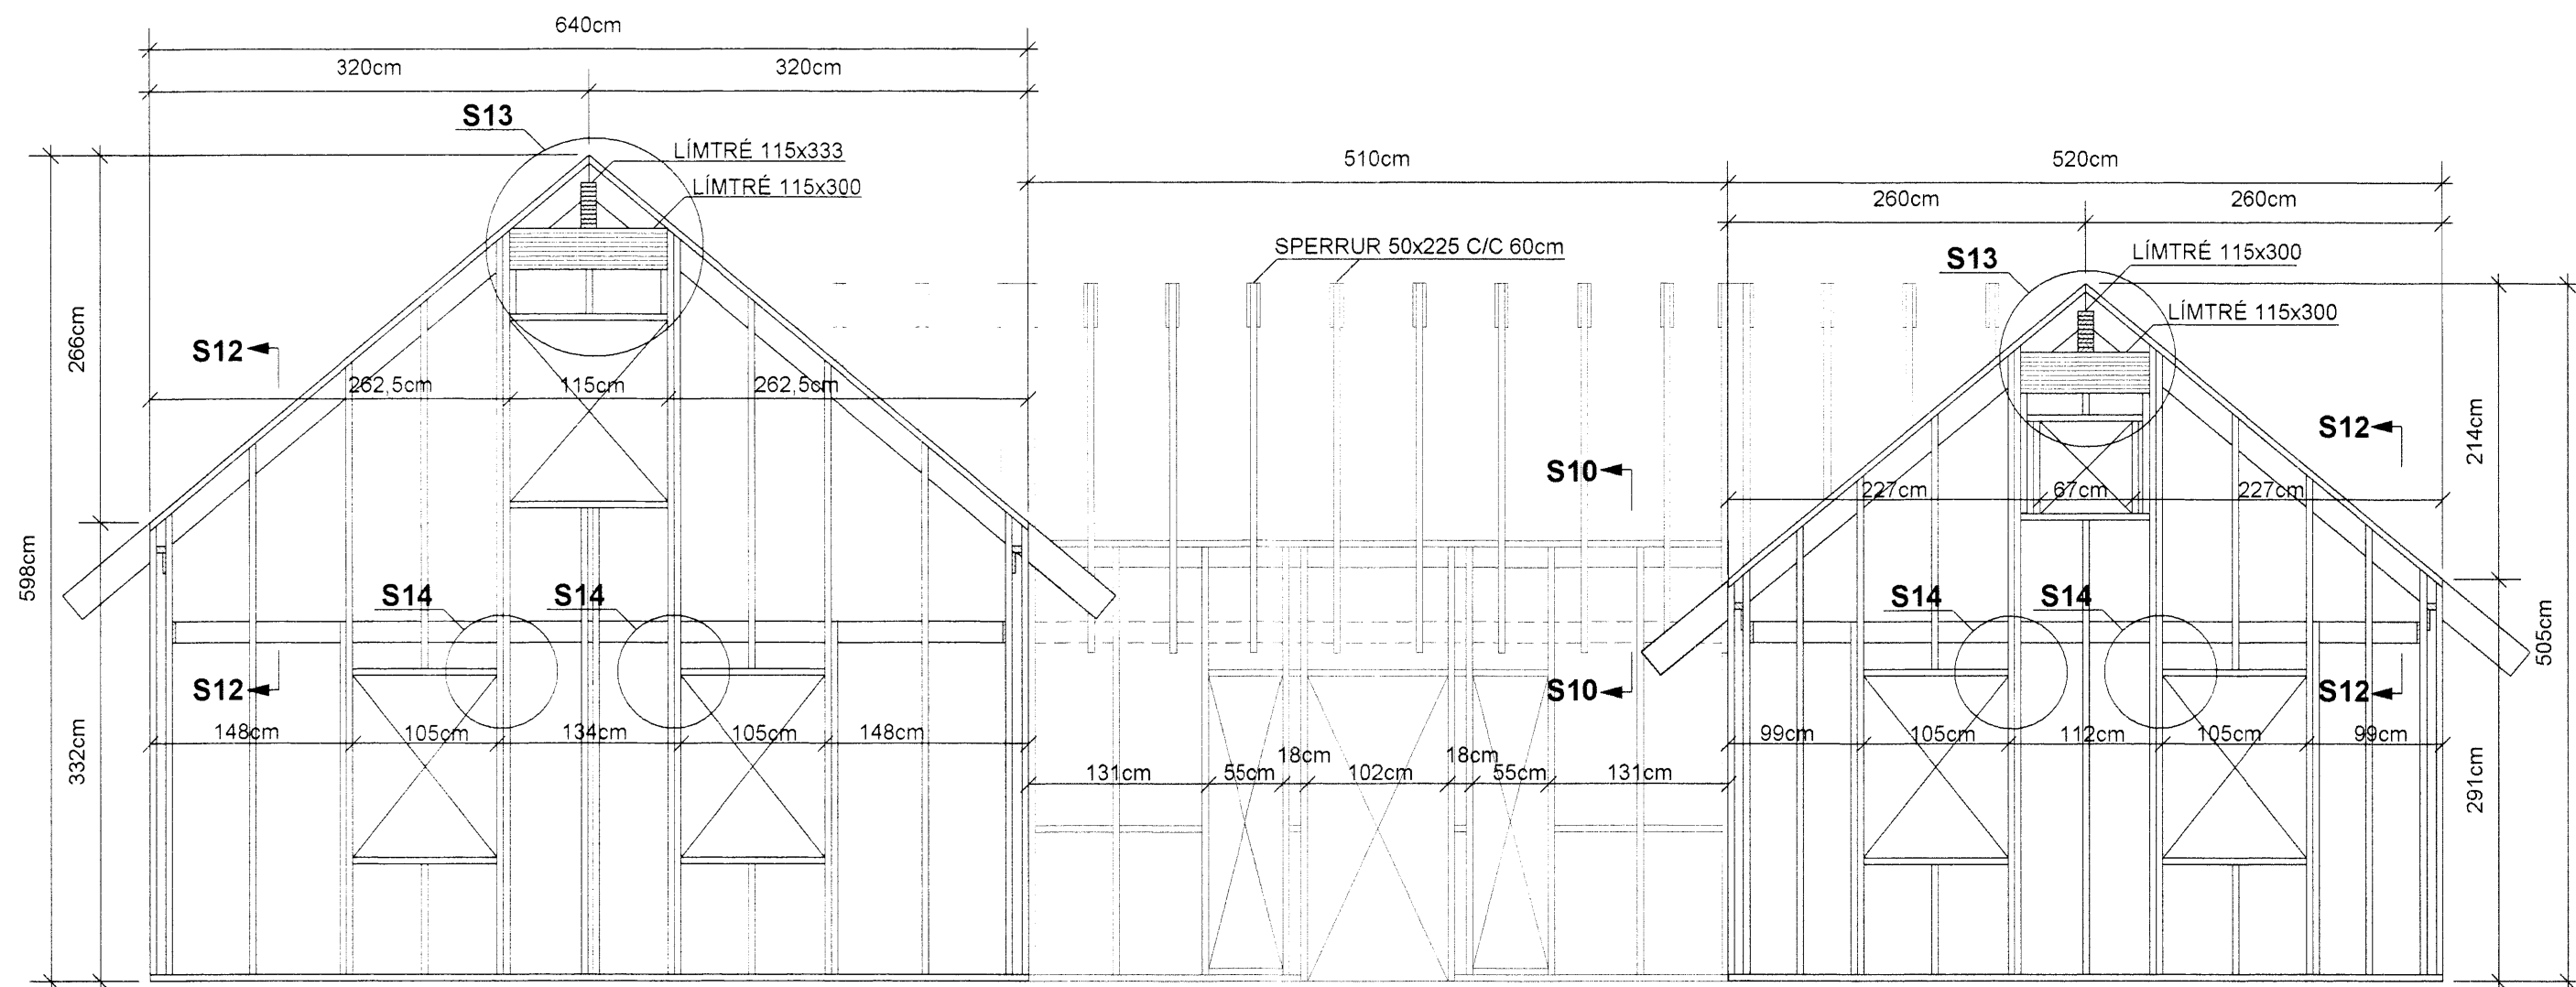


TIMBURGRINDUR : SUÐUR HLIÐ, MKV. 1:50

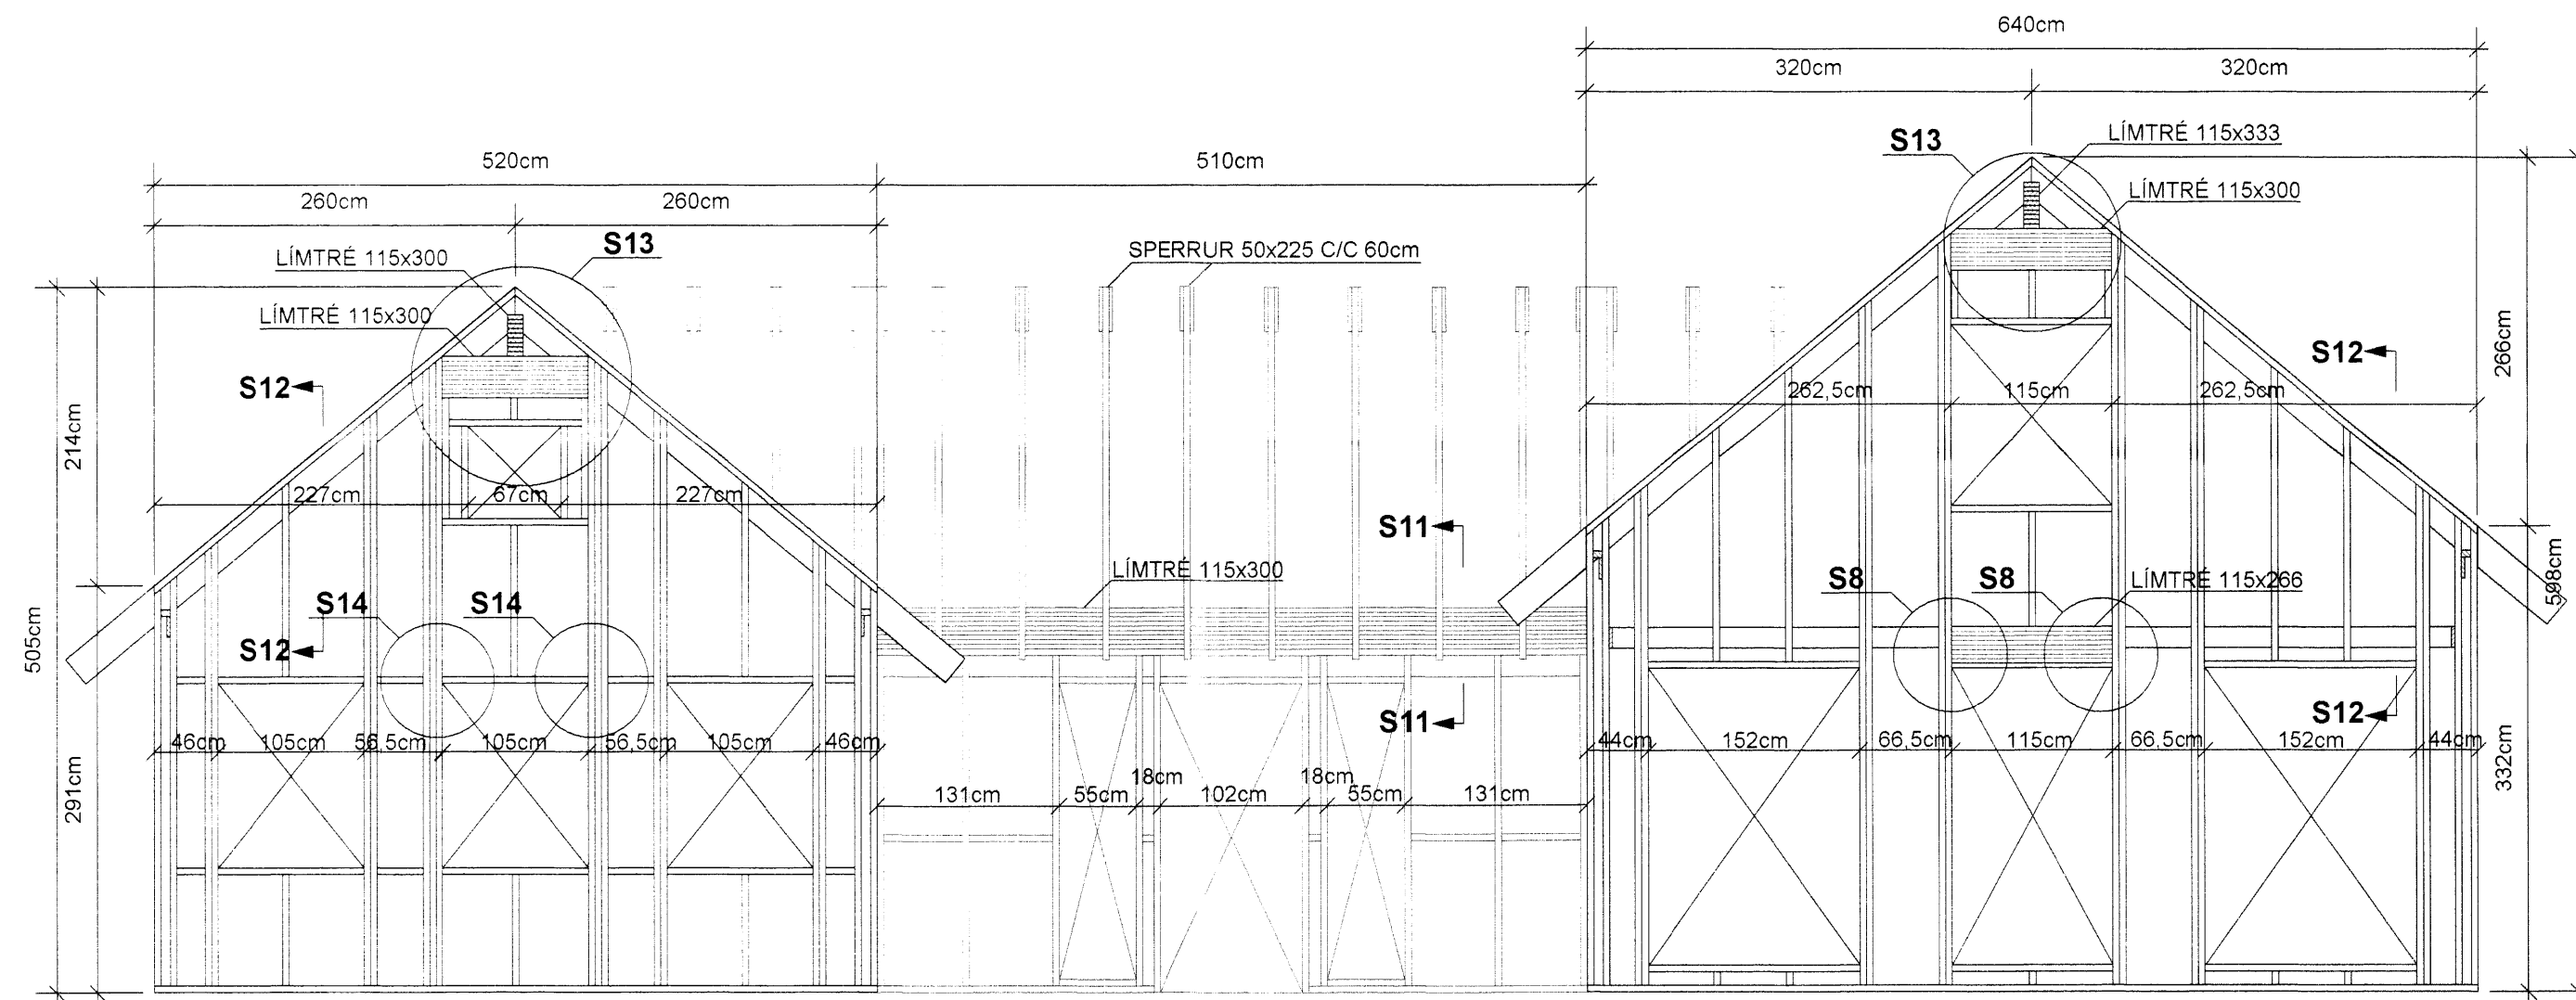


TIMBURGRINDUR : (MINNA HÚS-SÉÐ FRÁ ANDDYRI), MKV. 1:50

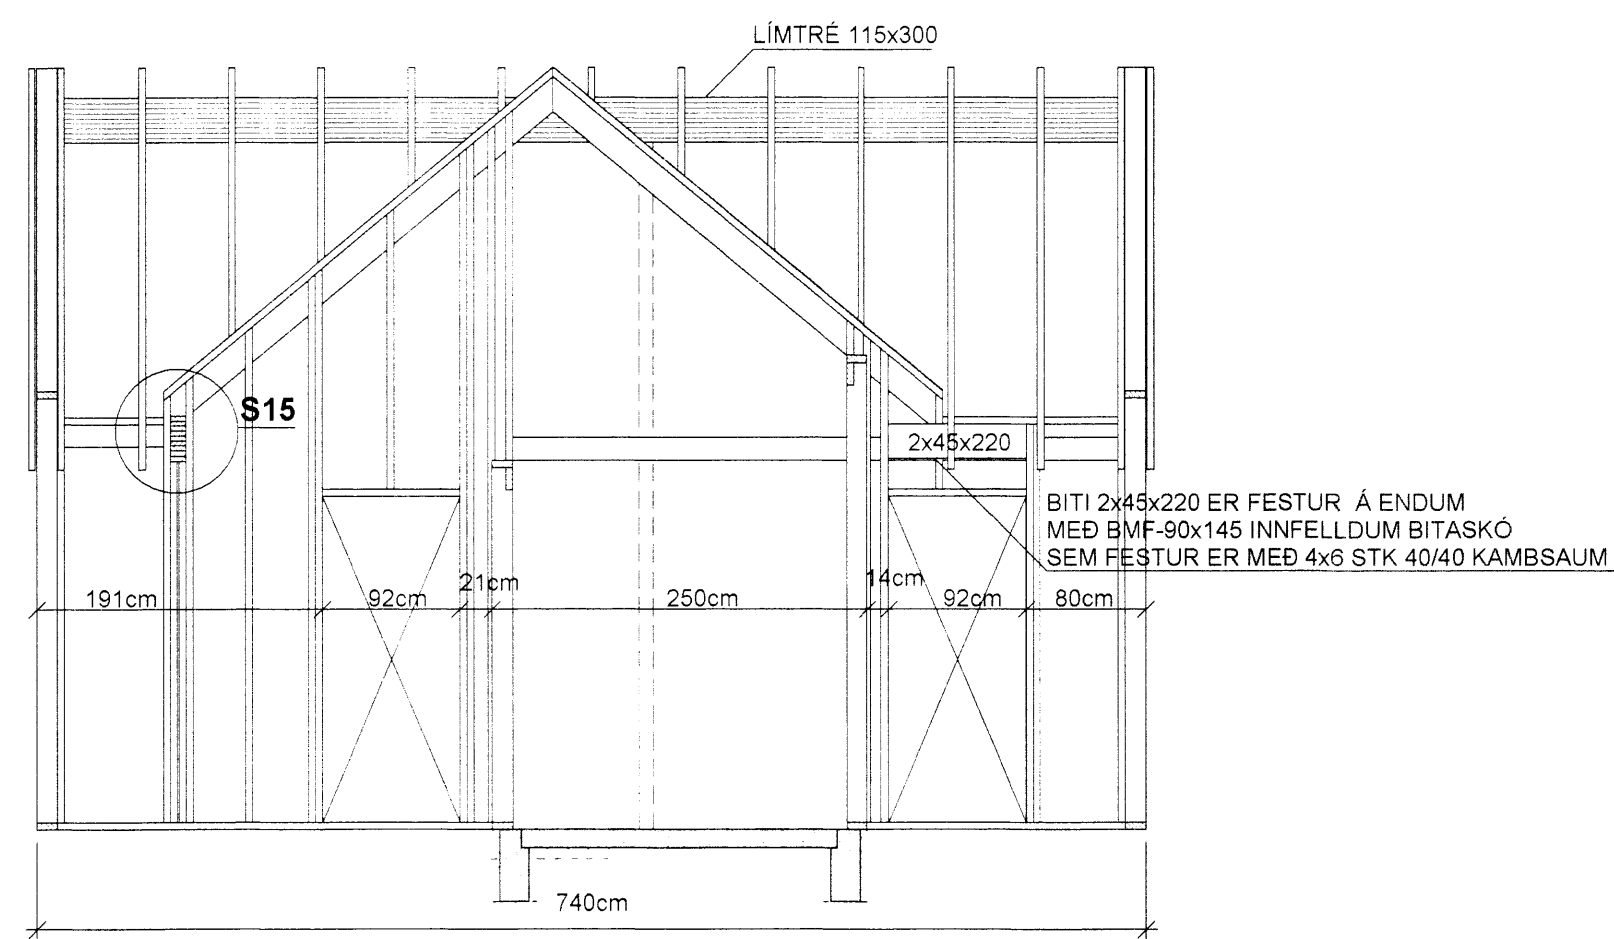



TIMBURGRINDUR : (STÆRRA HÚS-SÉÐ FRÁ ANDDYRI), MKV. 1:50

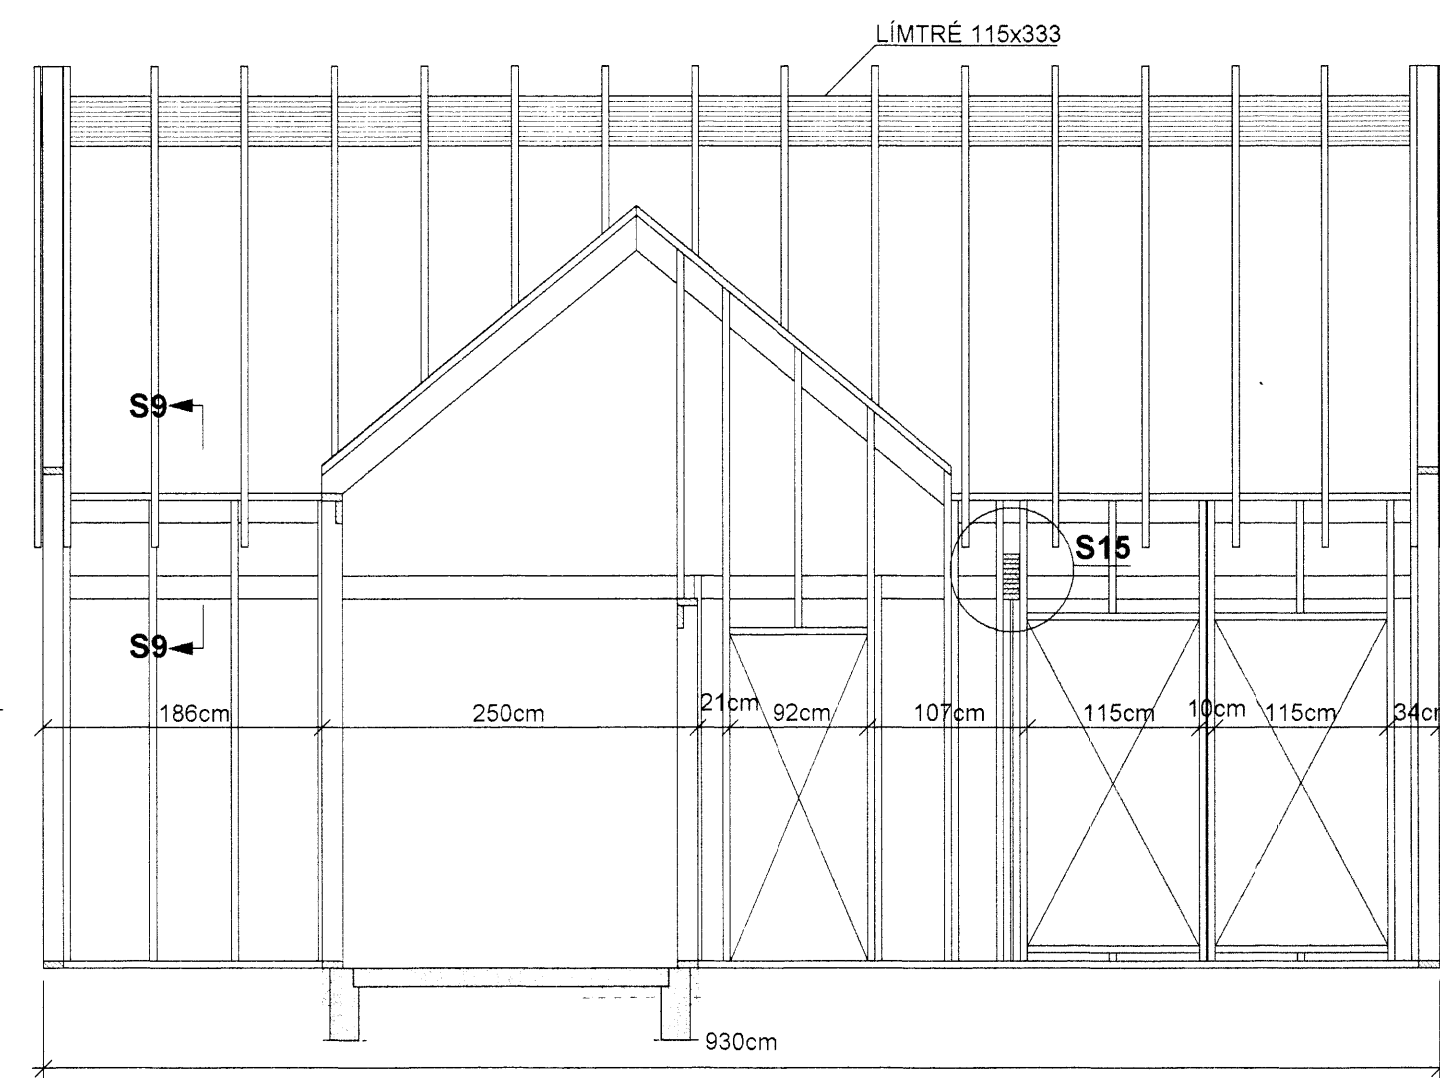

TIMBURGRINDUR : AUSTUR HLIÐ, MKV. 1:50

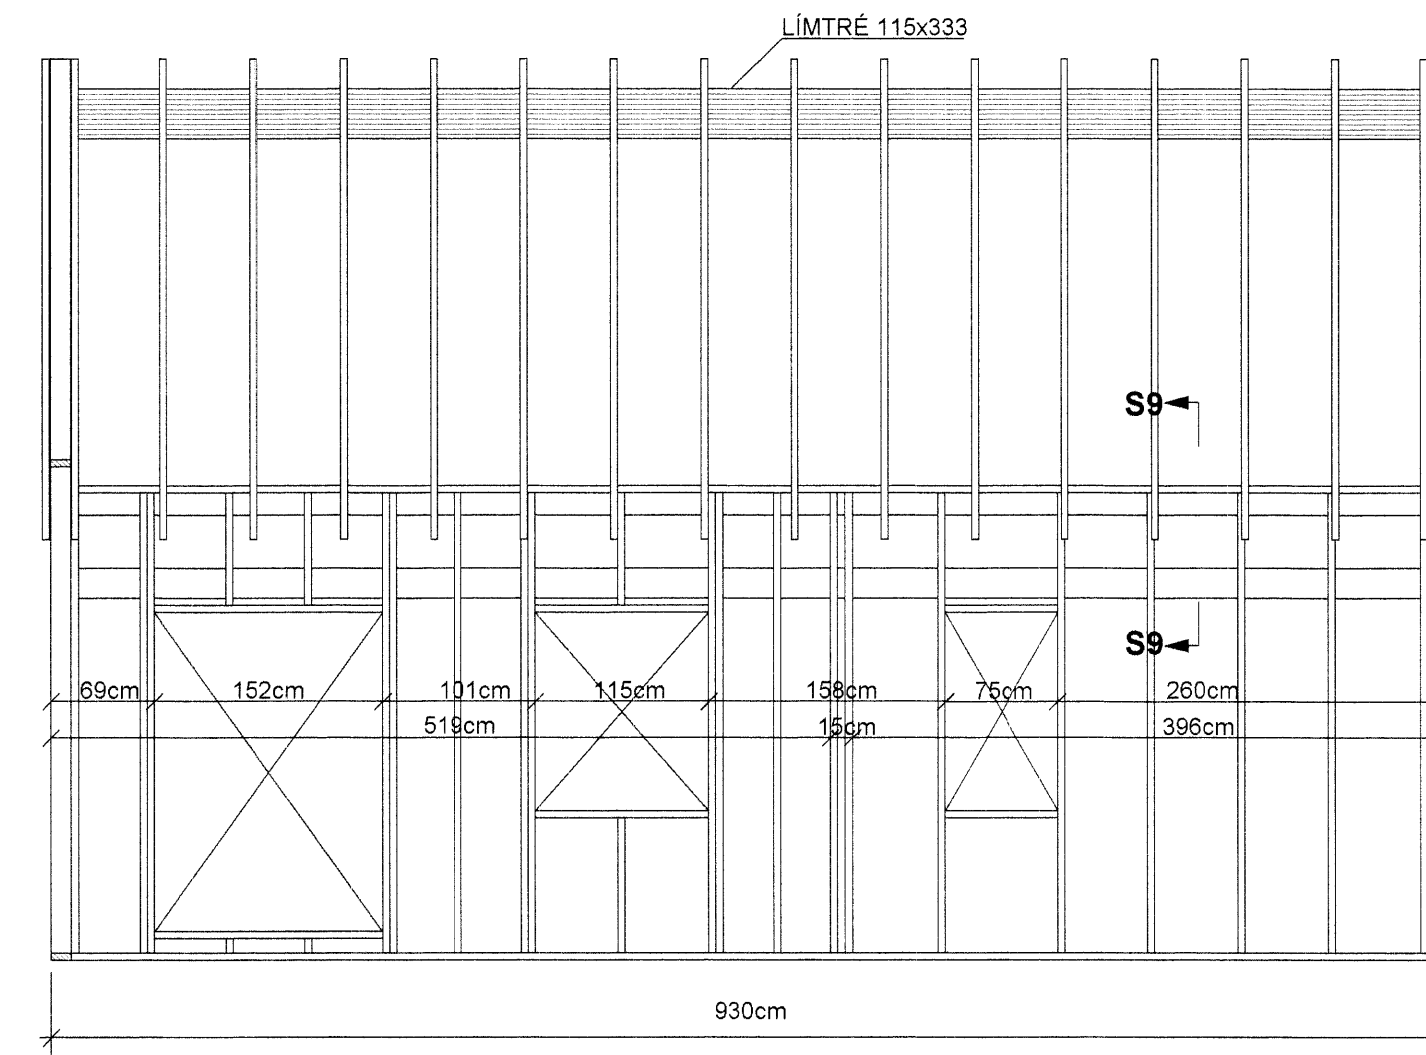

TIMBURGRINDUR : VESTUR HLIÐ, MKV. 1:50

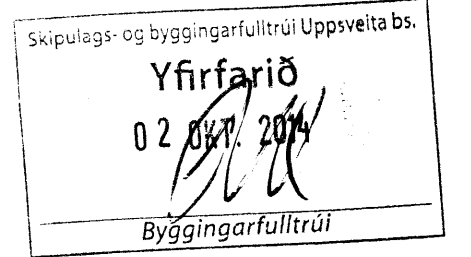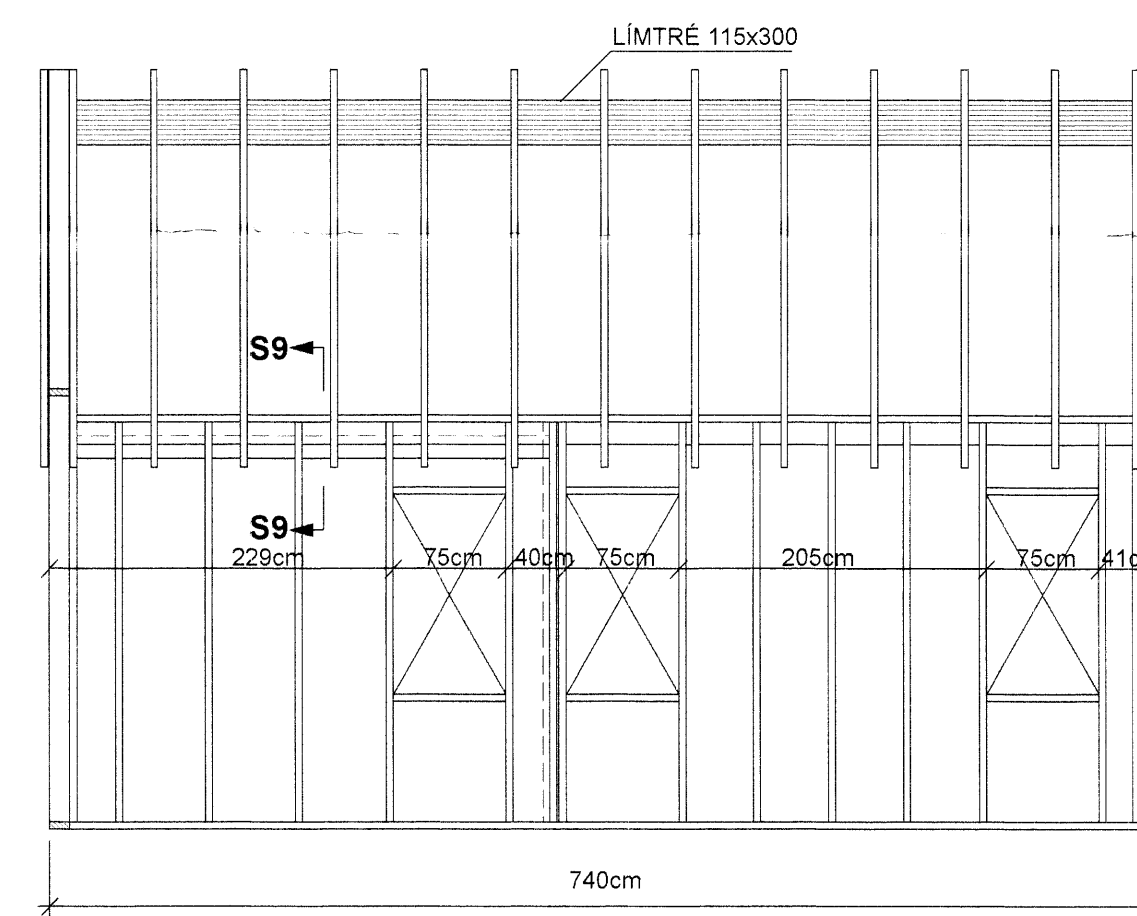

SKÝRINGAR :

EFNI Í TIMBURGRIND ER 50x150 . 4 FLOKKUR HÚSBURRT (STYRKARFLOKKUR K-18)
 (MÆLT ER MEÐ ÞVI AÐ NOTAD SÉ ALHEFLAÐ OG AFRÉTT EFNI 45x145)
 FÓTSTYKKI TIMBURGRINDAR SÉ ÚR GAGNVÖRÐU EFNI
 SETJA SKAL TJORUPAPPA MILLI FÓTSTYKKIS OG SÖKKULS
 ALLAR SPERRUR ERU 50x225 C/C 60 cm FLOKKUR K-18
 TVÓFALDAR KVERKSPERRUR (2x50x225) Í ÞAKI SÉU ÚR FLOKK K-24
 SPERRURNAR SAMNEGLIST MEÐ 2STK 100mm NÖGLUM C/C 60cm
 LIMTRÉ ER T-40
 SÉRSMÍÐADAR STÁLFESTINGAR , STÁLSÚLUR OG STÁLBITA SKAL
 MÁLA MEÐ RYÐVARNARGRUNNI , STÁLGÆÐI ST-37
 BOLTA SKAL MEÐ 12 mm SNITTEINUM Í GEGNUM TVÓFALDAR/ ÞREFALDAR STÖÐIR C/C 120cm
 STÖÐIR KOMA BEGGJA MEGIN VID STÁLSÚLUR
 BOLTA SKAL MEÐ 12 mm SNITTEINUM Í GEGNUM STÁLSÚLU OG STÖÐIR C/C 120cm
 ALLUR SAUMUR , BOLTAR OG STÖBLUÐ FESTITENGI SKULU VERA HEITGALVANISERUÐ
 STÁLGÆÐI BOLTA / SNITTEINA ER 8.8
 ALLAR SUÐUR ERU a=6mm
 ATH. AÐ STÁLSÚLUM ER FEST VID UNDIRSTÖÐUR MEÐ ÍSTEYPTUM BOLTUM
 GÆTA SKAL AÐ ÞVI AÐ LIMTRÉSBITAR Í ÚTVEGGJUM SÉU STAÐSETTAR Í INNRI BRÚN Á GRIND
 OG AÐ EINANGRUN SÉ Á MILLI BITA OG KROSSVIÐS
 SEM KLÆDDUR ER UTANÁ TIBURGRIND
 TIMBURGRIND ER KLÆDD AÐ UTAN MEÐ 12 mm OPNUM VATNSPOLNUM KROSSVIÐ
 SEM NEGLA SKAL VID GRIND MEÐ 31/40 KAMBSAUM C/C 10 cm Í HVERJA STÖÐ
 FÓTSTYKKI , TOPPSTYKKI OG LAUSHOLT
 KROSSVIÐURINN SÉ AÐEINS SAMSETTUR Á HEILUM STÖÐUM (EKKI YFIR GLUGGUM)

EFNI Í MILLIGÓLF ER 45x145mm ALHEFLAÐ OG AFRÉTT , RAKASTIG 8-10% (STYRKARFLOKKUR K-24)
 OFANÁ GÓLFBITA ER KLÆTT MEÐ 22mm NÓTUÐUM VATNSPOLNUM SPÓNAPLÖTUM SEM
 SKRUFÁST Í VATNSHELT LIM MEÐ 4/60mm SKRUFUM C/C 15cm

ATH. FRÁGANGUR ÞAKBRÚNA , EINANGRUN OG ÚTLOFTUN , SJÁ TEIKNINGAR ARKITEKTS

TIMBURSTÆRDIR BOLTA OG SAUMUR ER Í MILLIMETRUM
 ALLAR MÁLSETNINGAR ERU Í SENTIMETRUM

- HORN ERU BOLTUÐ SAMAN MEÐ 12mm BORBABOLTUM C/C 120cm
 SETJA SKAL KUBB Á MILLI VID BOLTA , SJÁ SÉRMYND S1 , Á TEIKN 1.02
- TVÓFALDAR (EDA FLEIRI) STÖÐIR SKAL BOLTA SAMAN MEÐ 12mm BOLTUM C/C 120cm
 NOTA MÁ BORBABOLTA EDA SNITTEINA SETJA SKAL KUBB Á MILLI VID BOLTA ,
 ÞARSEM BIL ER Á MILLI STÖÐA
- STÁLSÚLUR Í INNVEGGJUM SKAL BOLTA SAMAN VID STÖÐIR MEÐ 12mm BOLTUM , C/C 120cm
 NOTA MÁ BORBABOLTA EDA SNITTEINA
 SETJA SKAL KUBB Á MILLI VID BOLTA , ÞARSEM BIL ER Á MILLI STÖÐA OG SÚLU

TEIKN.NR. 1.03	Tæknivangur ehf. KT 450586-1889 Kirkjustétt 26 , 113 Reykjavík Sími:54 22 44 , Netf. tv@vortex.is
KVARDI: 1:50,1:10	
DAGS. MAI 2012	
HANNAÐ: MG	VERKEFNI: KIDJABERG, LÓÐ NR. 135 - GRÍMSNESI
TEIKNAD: MG	BURÐARVIRKI: ÁSÝNDIR AF TIMBURVEGGJUM OG SKÝRINGAR
YFIRFARIÐ:	Magnús Svifason KT 281281-4199 Undirskrift Adalhönnuðar