



SÉRMYND: S9 MKV. 1:10

ÚTLOFTUN EINANGRUN RAKAVARNARLAG,
VINDVORN OG FRÁGANGUR ÞAKBRÚNA
SJA SÉRTEIKNINGAR ARKITEKTS

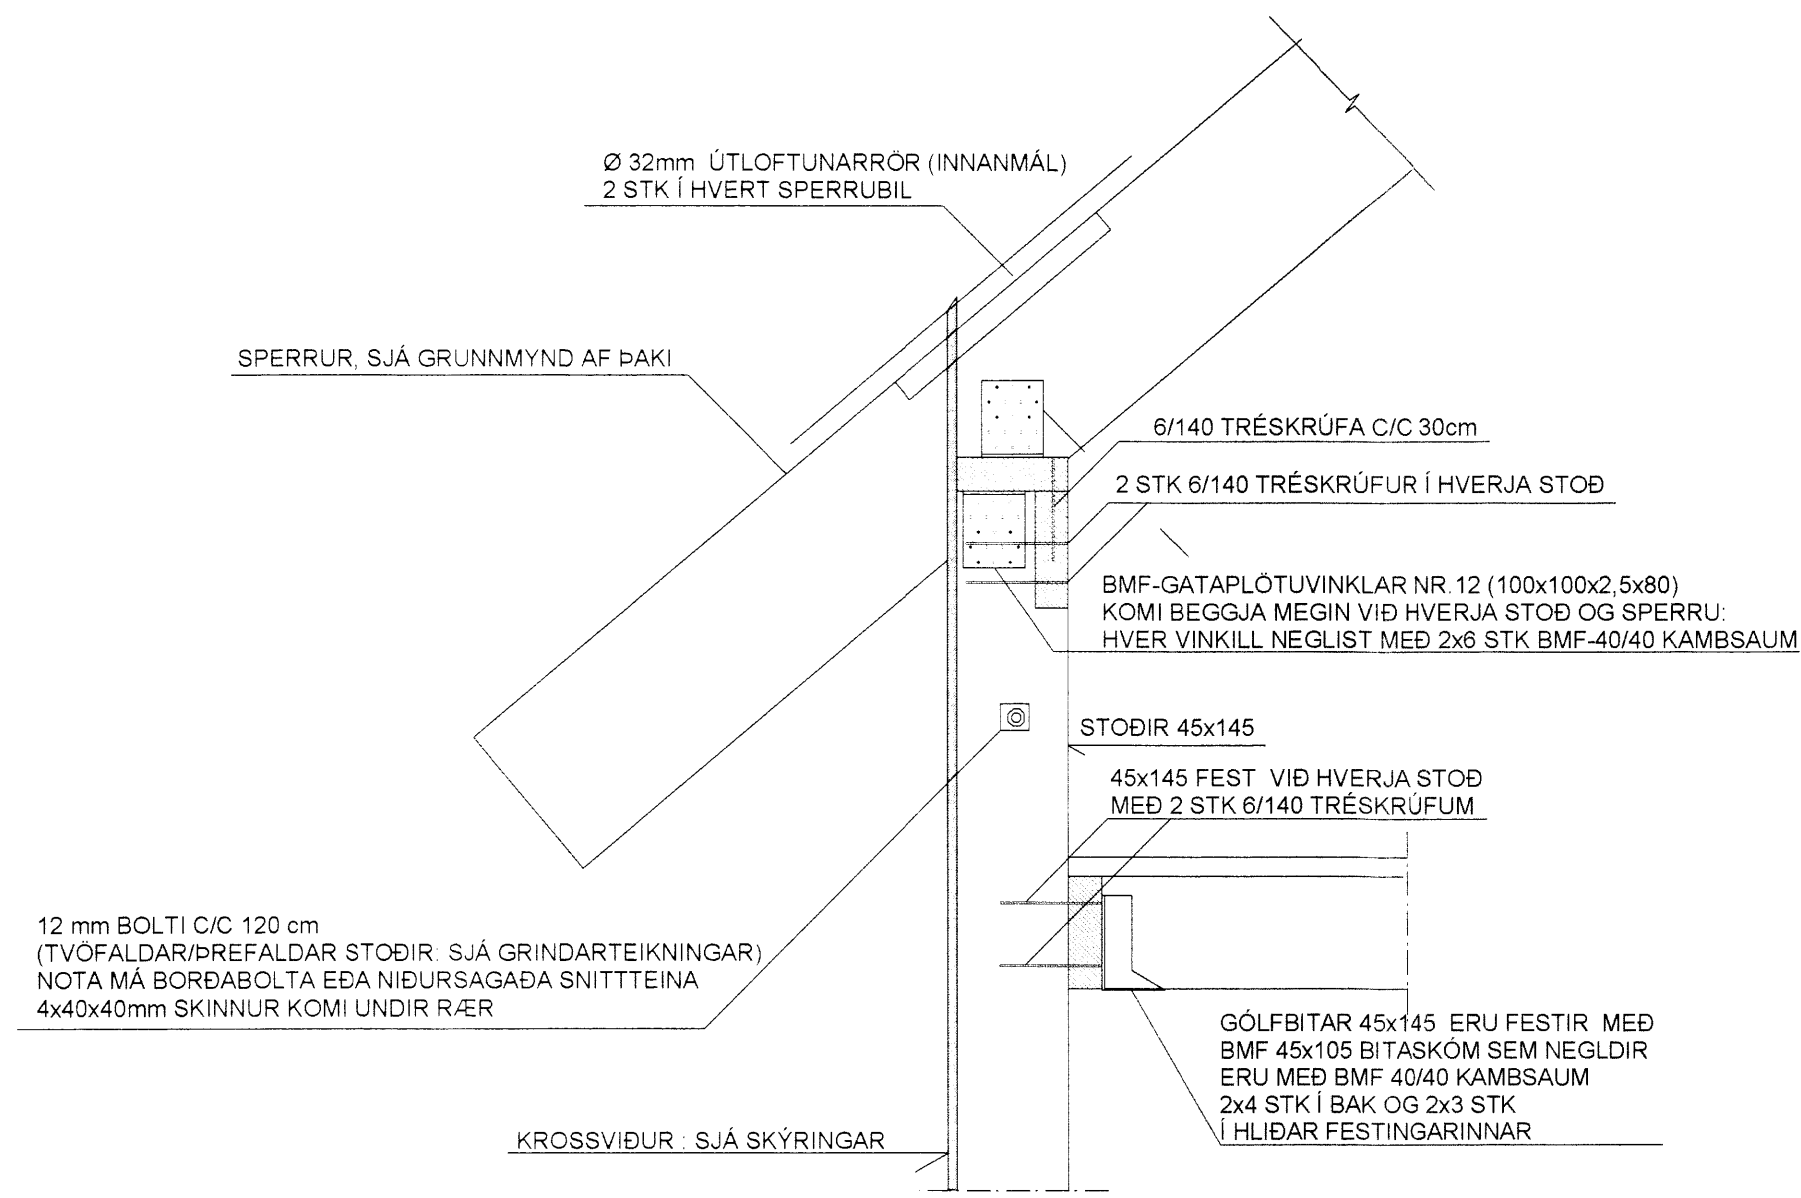


SÉRMYND: S12 MKV. 1:10

SPERRUR VINDVORN OG FRÁGANGUR ERU FESTAÐAR
MEÐ 2 STK 6/140 TRÉSKRÚFUM Í HVERJA STOD
OG C/C 30 Í TOPPSTYKKI

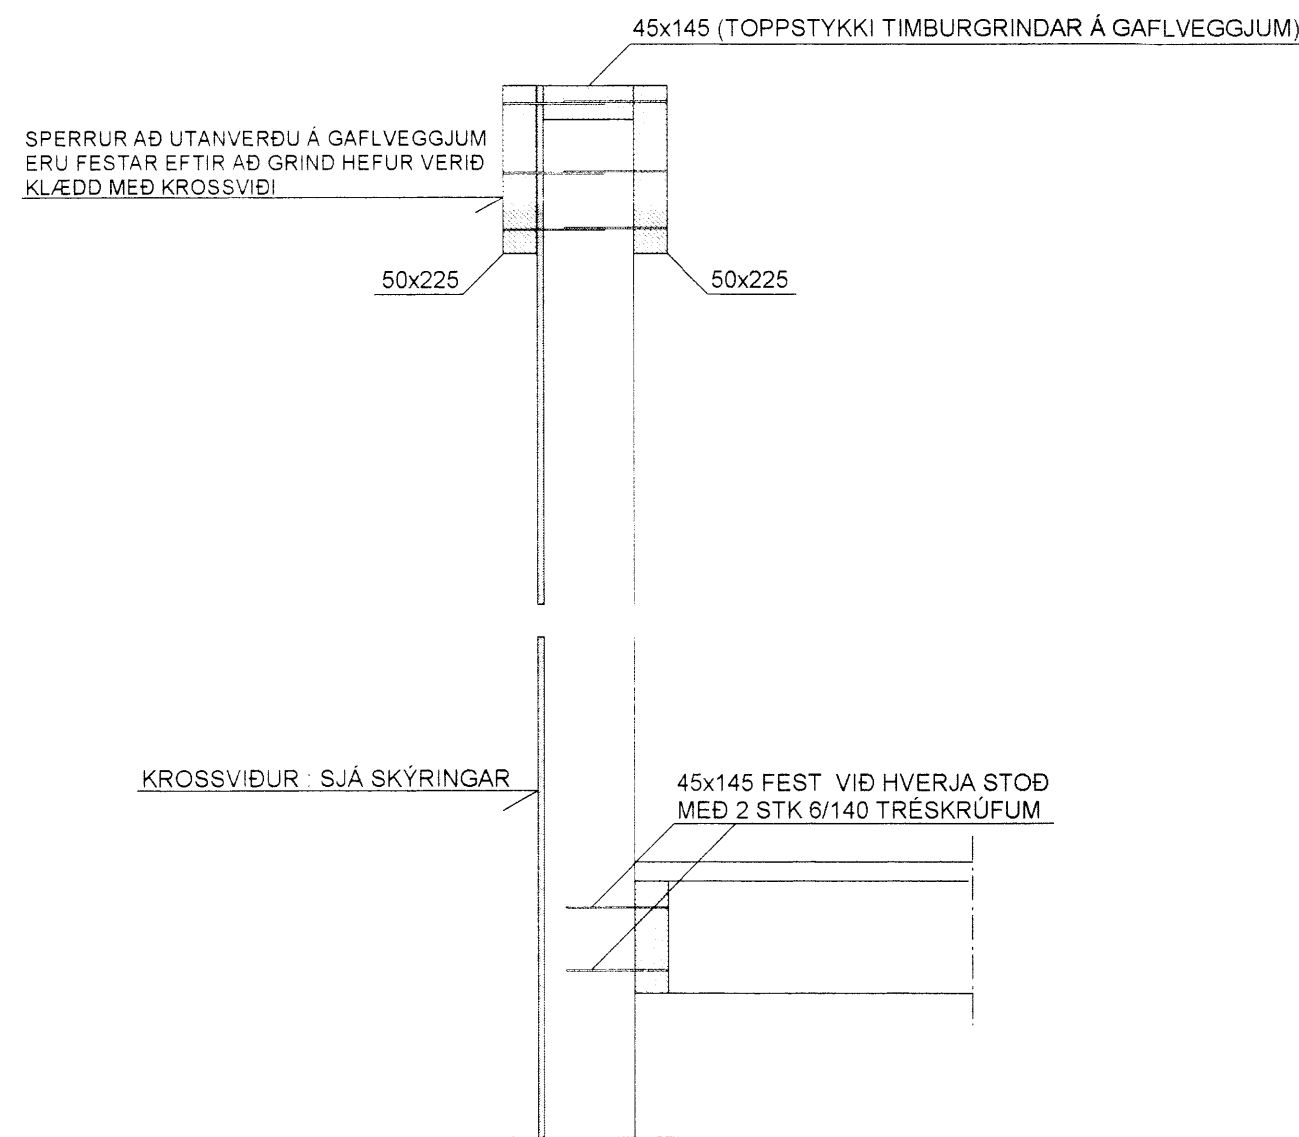


SÉRMYND: S15 MKV. 1:10

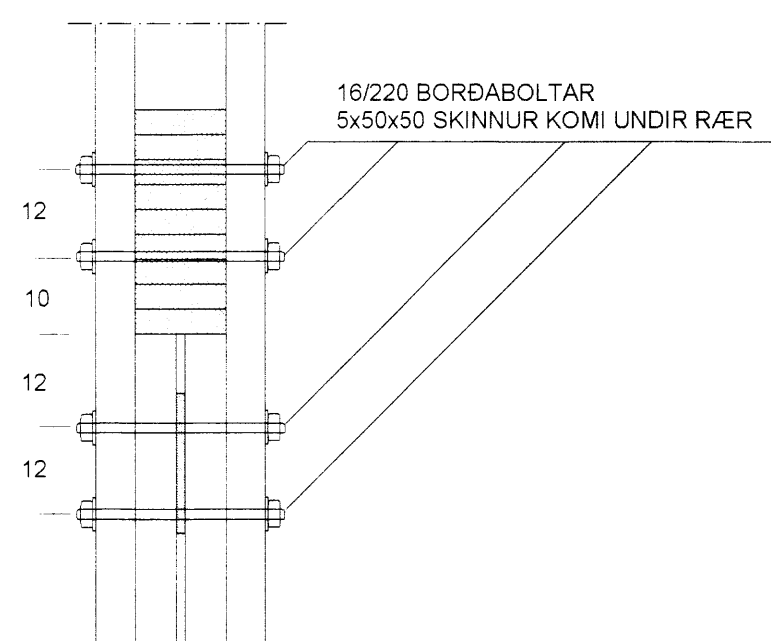


SÉRMYND: S10 MKV. 1:10

ÚTLOFTUN EINANGRUN RAKAVARNARLAG,
VINDVORN OG FRÁGANGUR ÞAKBRÚNA
SJA SÉRTEIKNINGAR ARKITEKTS

SPERRUR ERU FESTAÐAR VINDVORN OG FRÁGANGUR
MEÐ BMF-VINKLUM NR 105 MEÐ STYRKINGU
SEM KOMI BEGGJA MEGIN VINDVORN OG FRÁGANGUR
HVER VINKILL NEGLIST MEÐ 2x6 STK BMF-40/40 KAMBSAUM
12mm BORDABOLTI BOLTAST ÖGNUM TOPPSTYKKI
OG 12mm BOLTI Í ÖGNUM SPERRUR

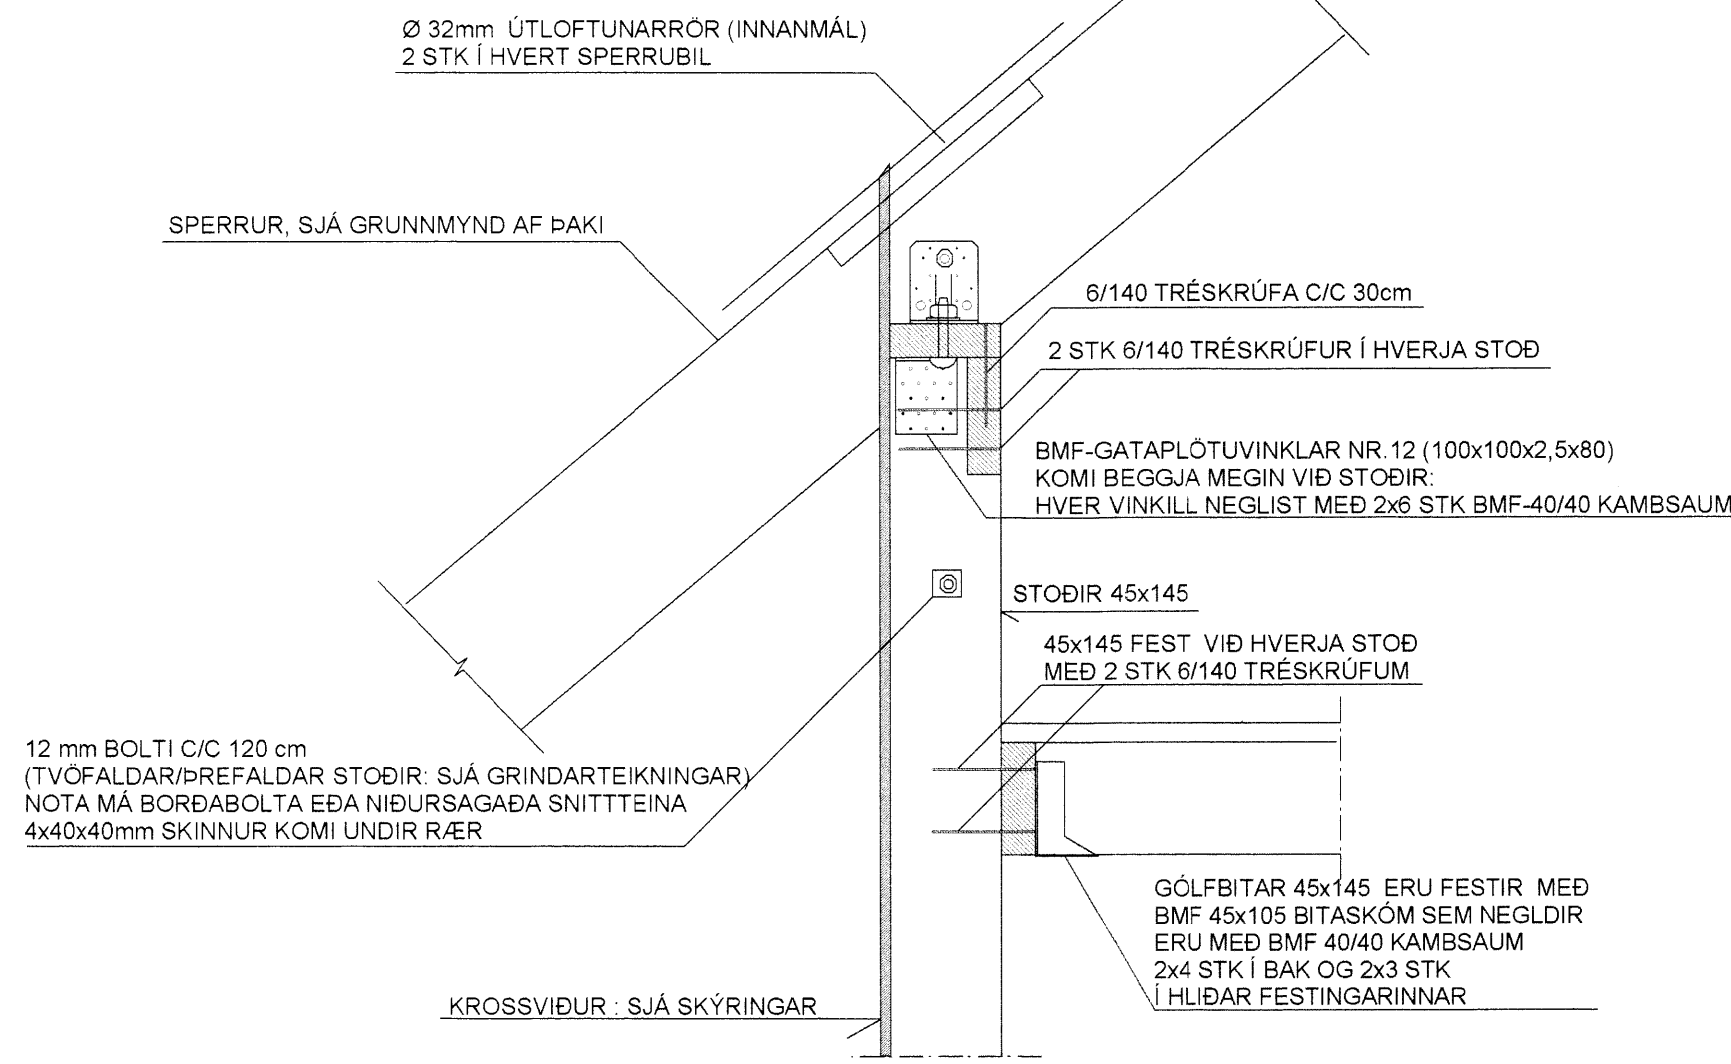


SÉRMYND: S13 MKV. 1:10

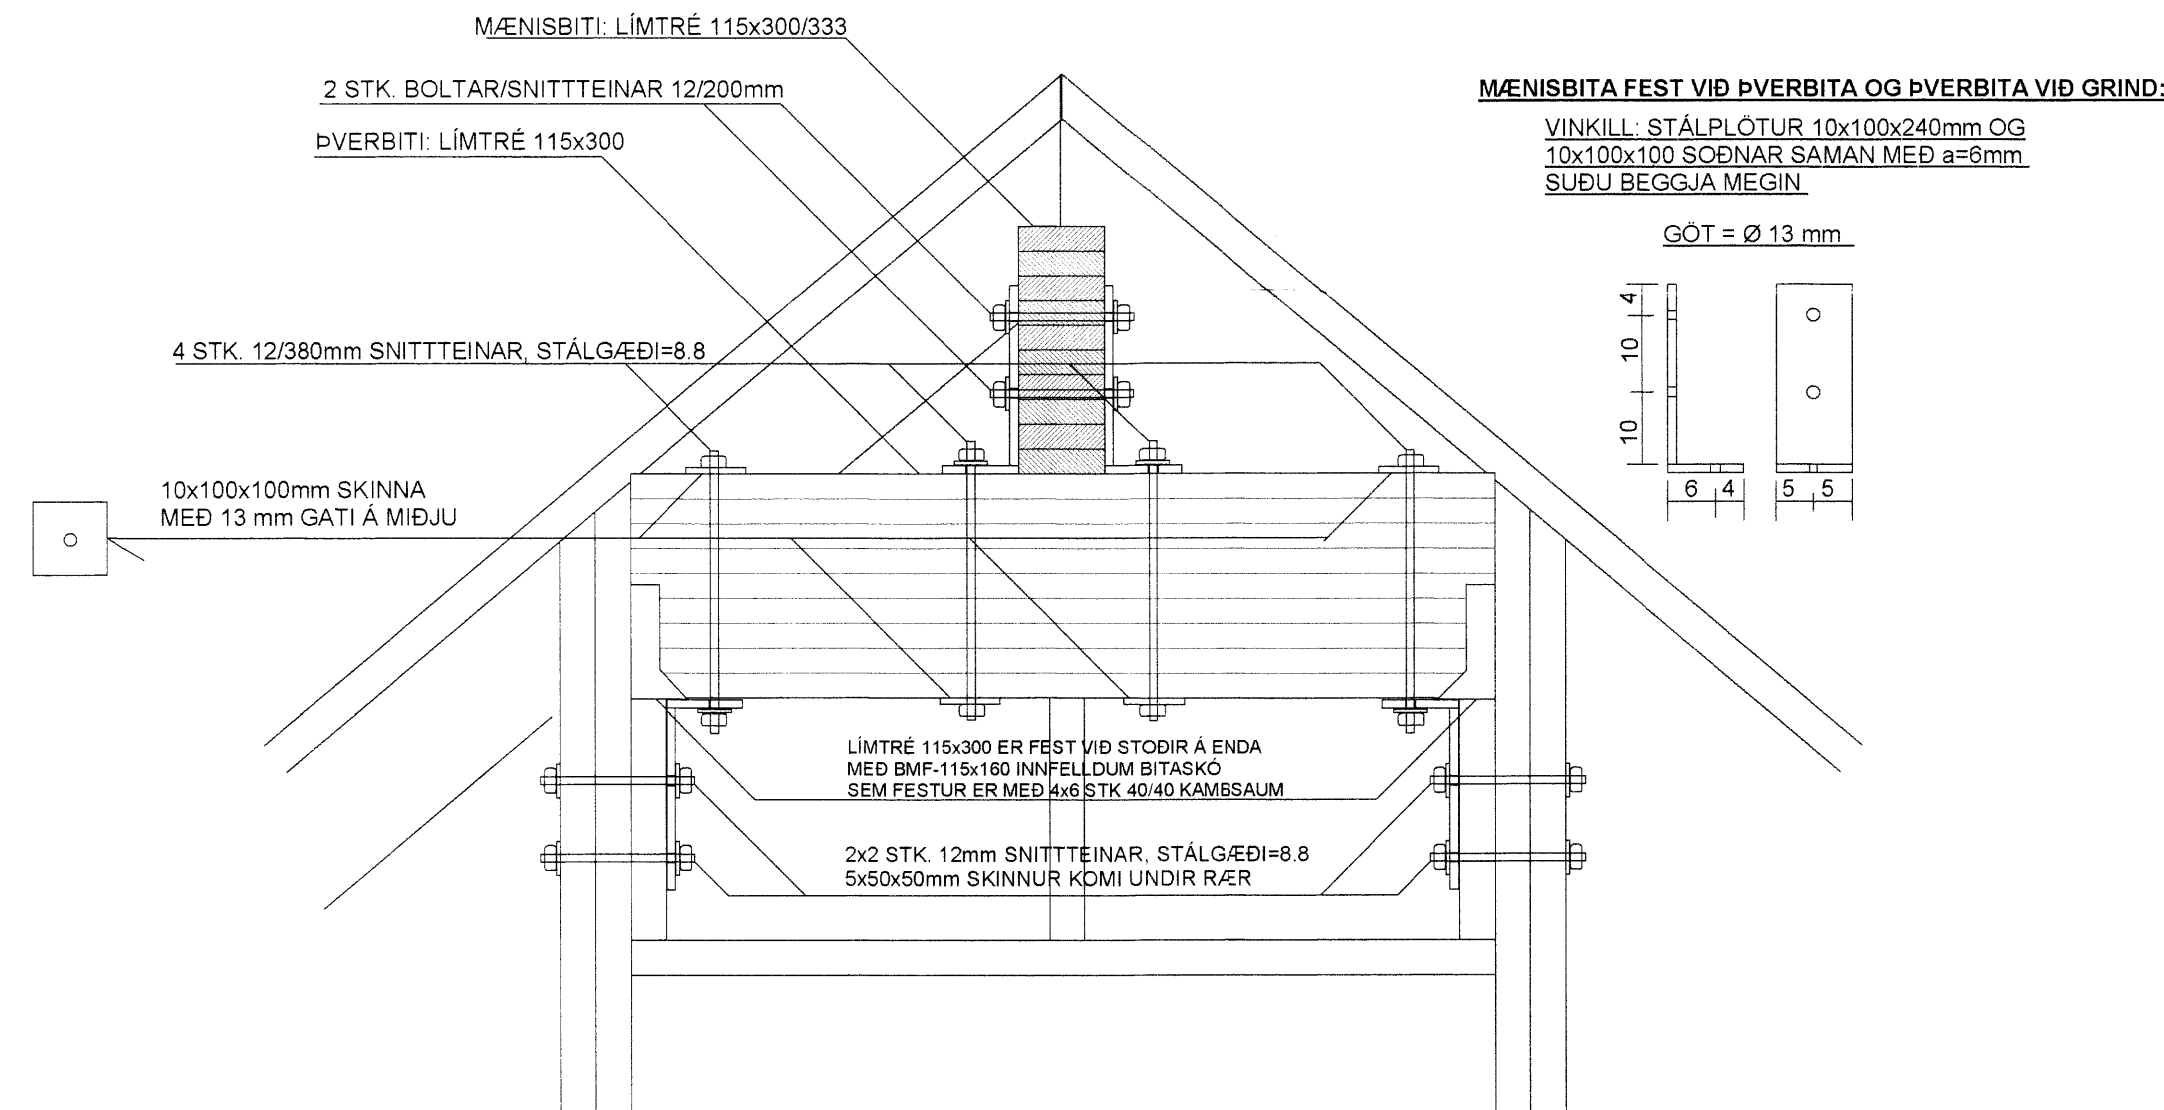


SÉRMYND: S11 MKV. 1:10

ÚTLOFTUN EINANGRUN RAKAVARNARLAG,
VINDVORN OG FRÁGANGUR ÞAKBRÚNA
SJA SÉRTEIKNINGAR ARKITEKTS

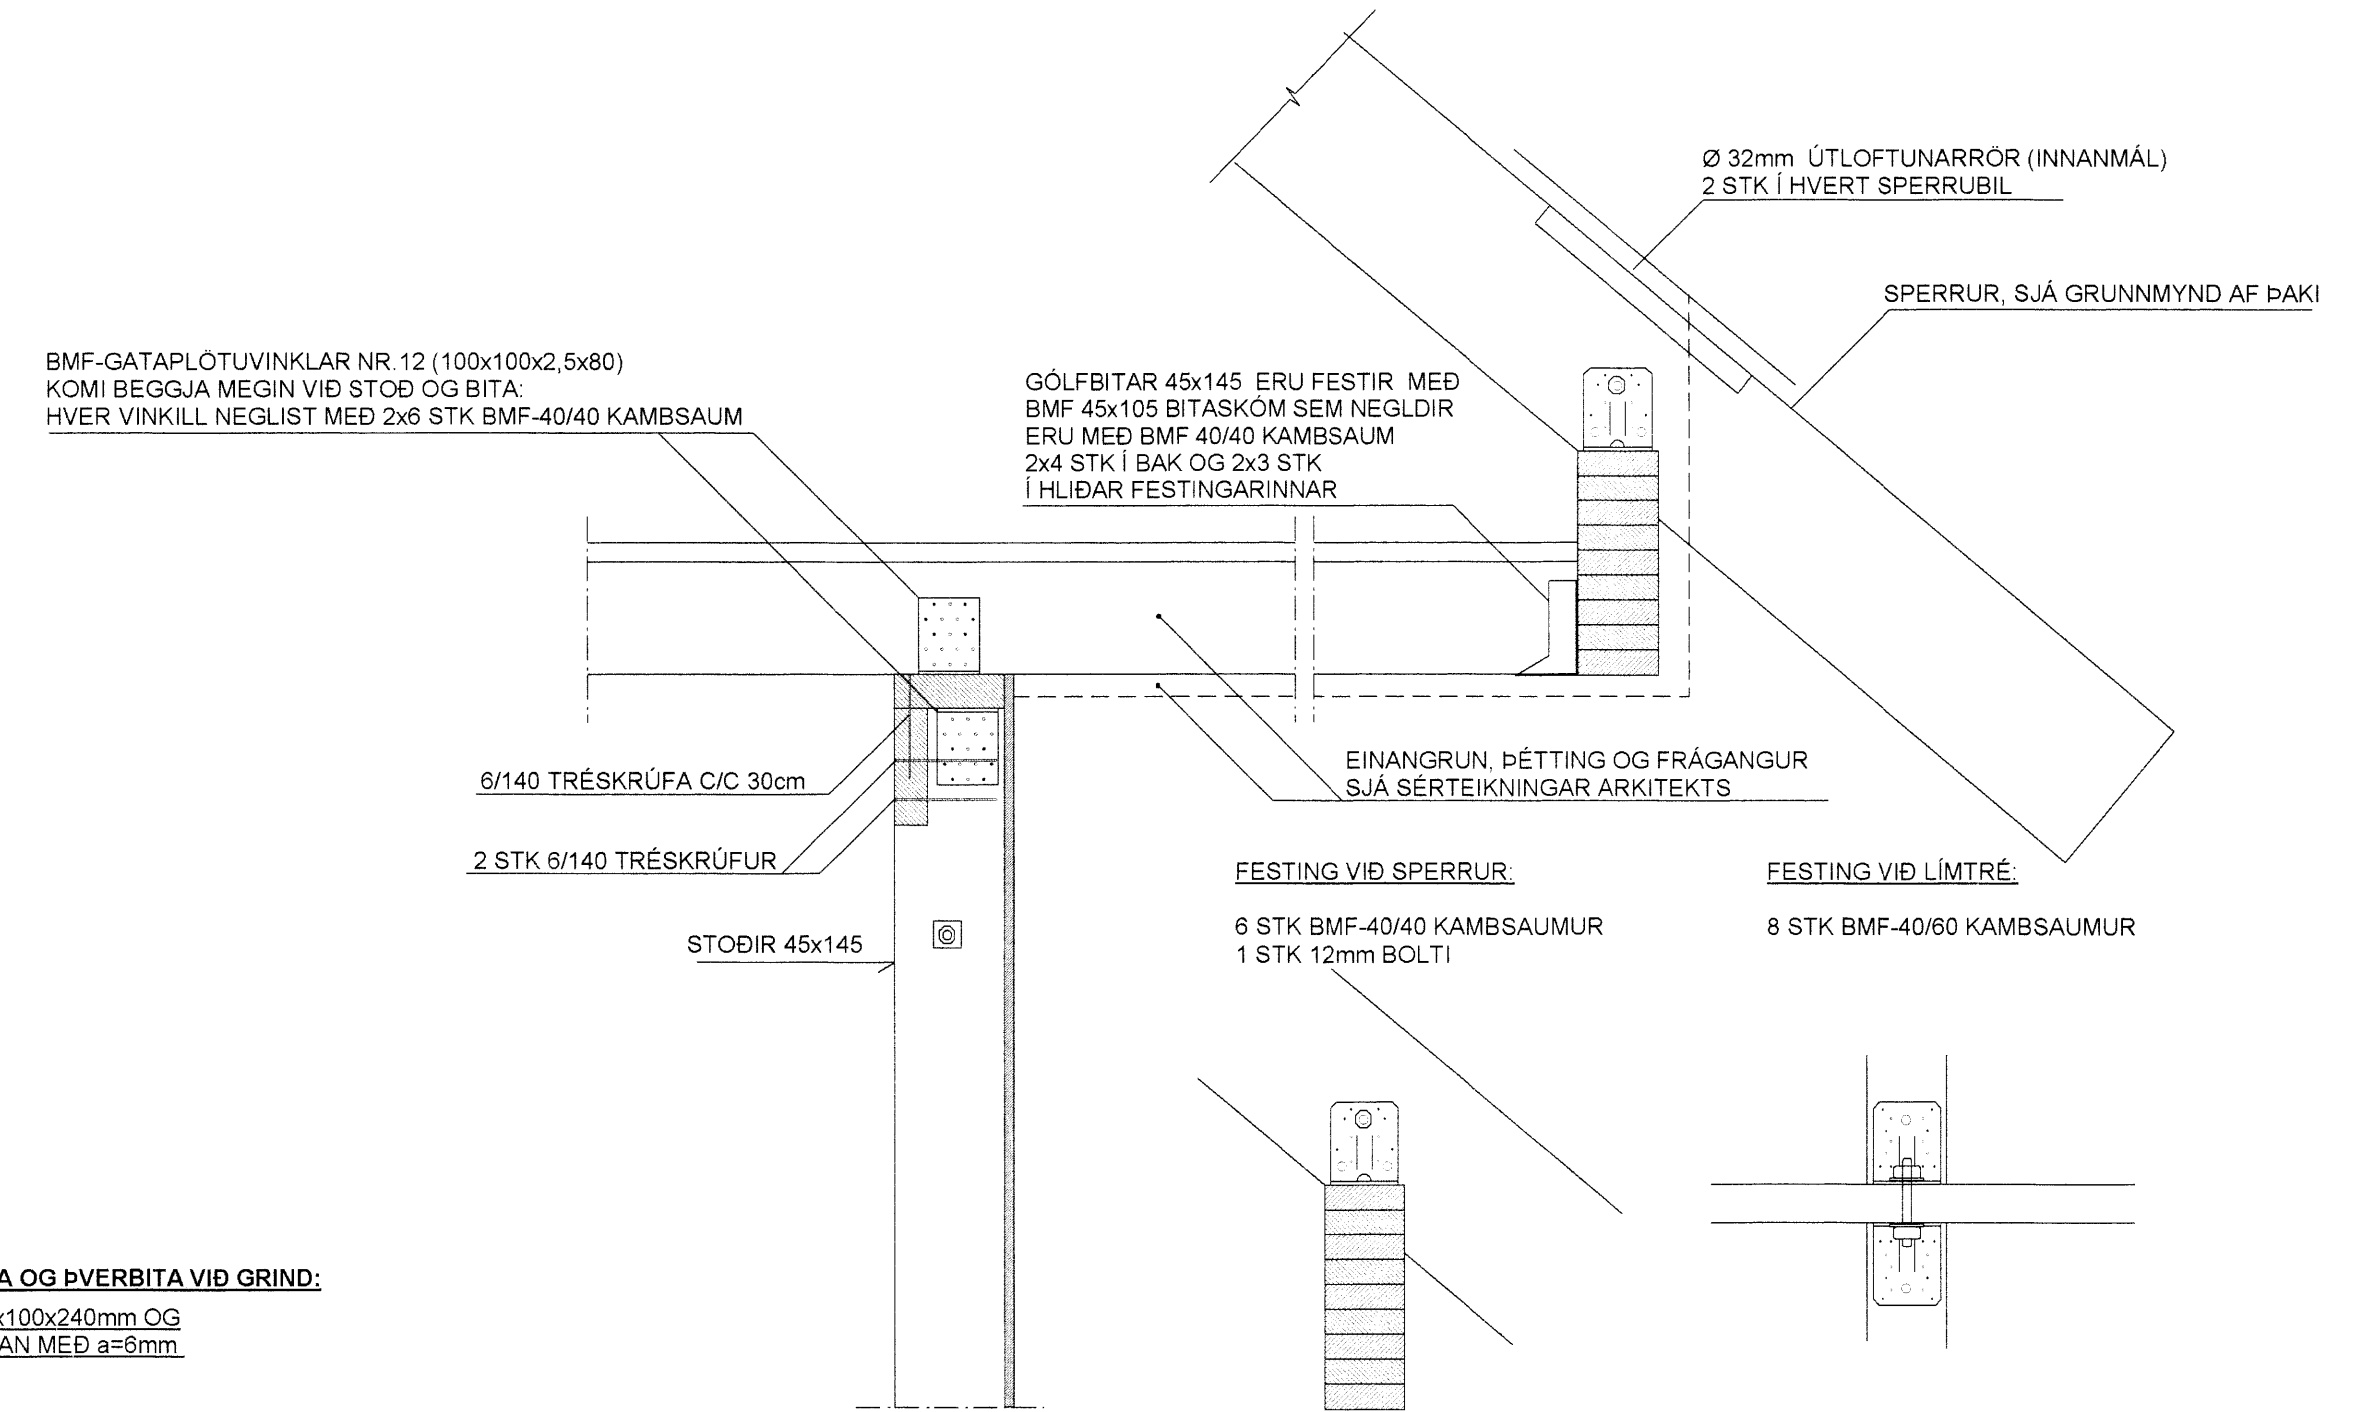

SÉRMYND: S14 MKV. 1:10

ATH: GILDIR ALMENN YFIR OG UNDIR GLUGGUM,
NEMA ANNAD SE SYNT Á TEIKNINGU AF VEGGJUM

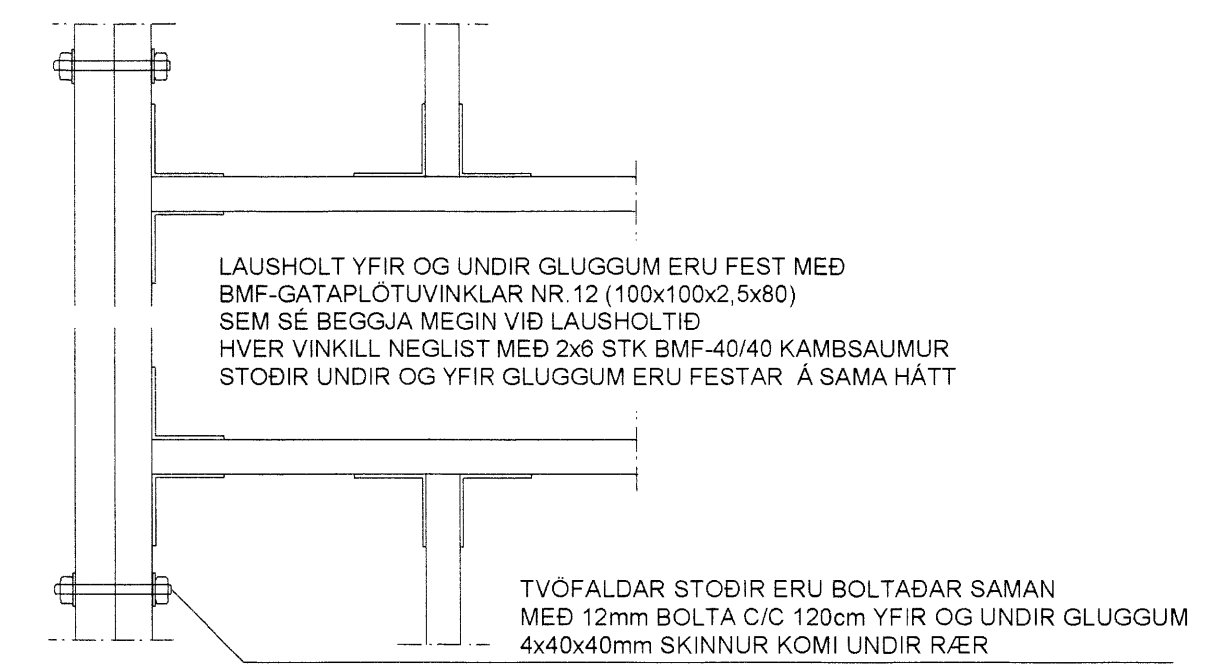

SJA SKÝRINGAR Á TEIKNINGU NR. 1.03

TEIKN.NR. 1.04	
KVARÐI: 1:10	
DAGS. MAI 2012	Tæknivangur ehf. KT.450596-1889 Kirkjustétt 2B, 113 Reykjavík Sími:564 22 44, Netf. tv@vortex.is
HANNAÐ: MG	VERKEFNI: KIDJABERG, LÓÐ NR. 135 - GRÍMSNESI
TEIKNAD: MG	BURÐARVIRKI: SÉRMYNDIR S9 - S15
YFIRFARIÐ:	Undirskrift: Aðalhönnuðar