

Skipulags- og byggingarfulltrúi Uppsvalda Bn.
Yfirfarið
26. JÚNÍ 2014
Byggingarfulltrúi

BREYTINGAR			
DAGS	NR	BREYTINGAR	SIÐAR
	1		

- MERKINGAR:**
- MERKIR SKOLPLÖGN
 - - - DREN- OG REGNVATNSLÖGN
 - REGNVATNSLÖGN
 - ∇ OG ▲ VATNSLÁS

- PVC PÍPUR ÚR POLYVINYLCLORID
 PP PÍPUR ÚR POLYPROPYLEN
 PP-DW PÍPUR ÚR SÉRSTYRKTU POLYPROPYLEN
 PEH PÍPUR ÚR POLYETHYLEN
 JS PÍPUR ÚR JÁRNSTEYPU

- | | |
|-----------------|-----------------------------|
| HL HANDLAUG | NF NIÐURFALL |
| VS VATNSSALERNI | GN GEGNUMSTREYMIS-NIÐURFALL |
| SB STEYPIBAÐ | DN ÞAKNIÐURFALL |
| EV ELDHÚSVASKUR | SN SVALANIÐURFALL |
| SV SKÖLVASKUR | BR BRUNNUR |
| RV RÆSTIVASKUR | SL STIGLEIÐSLA SLÖKKVILIÐS |
| UP UPPVOTTAVÉL | F FALLSTAMMI |
| ÞV ÞVOTTAVÉL | L LOFTRÆSTISTAMMI |

ADRAR SKÝRINGAR:


EFNI Í GRUNNLÖGN SKAL VERA PVC NEMA ANNAÐ SÉ TEKID FRAM.
 EFNI Í FRÁRENNSLISLÖGN INNAHÚSS SKAL VERA PP.
 EFNI Í FRÁRENNSLISLÖGN UTANHÚSS SKAL VERA PVC NEMA ANNAÐ SÉ TEKID FRAM.
 EFNI Í ÍDRÁTTARRÖR FYRIR HITA OG NEYSLUVATN SKAL VERA PEH.

ALLT EFNI OG FRÁGANGUR SKAL VERA Í SAMRÆMI VIÐ ÁKVÆÐI ÍST-68:2003 OG GILDANDI REGLUGERÐIR.

UNDIR GRUNNLÖGN KEMUR 15cm JÖFNUNARLAG ÚR SANDI SEM ÞJAPPIST VANDLEGA. HÆÐ JÖFNUNARLAGSINS SKAL HÆFA BELG RÖRANNA OG TAKA SKAL ÚR FYRIR MUFFU EFTIR ÞJÖPPUN ÞESS. FYLLA SKAL AÐ PÍPUM MEÐ 20 cm SANDLAGI.

ALLAR GRUNNLAGNIR SKULU VERA d=100 NEMA ANNAÐ SÉ TEKID FRAM.
 LAGNIR UNDIR BÍLAPLANI SKULU VERA ÚR PP-DW.


K=RENNSLISKÓTI
 GK=STEYPTUR GÓLFKÓTI
 BK=BOTNKÓTI

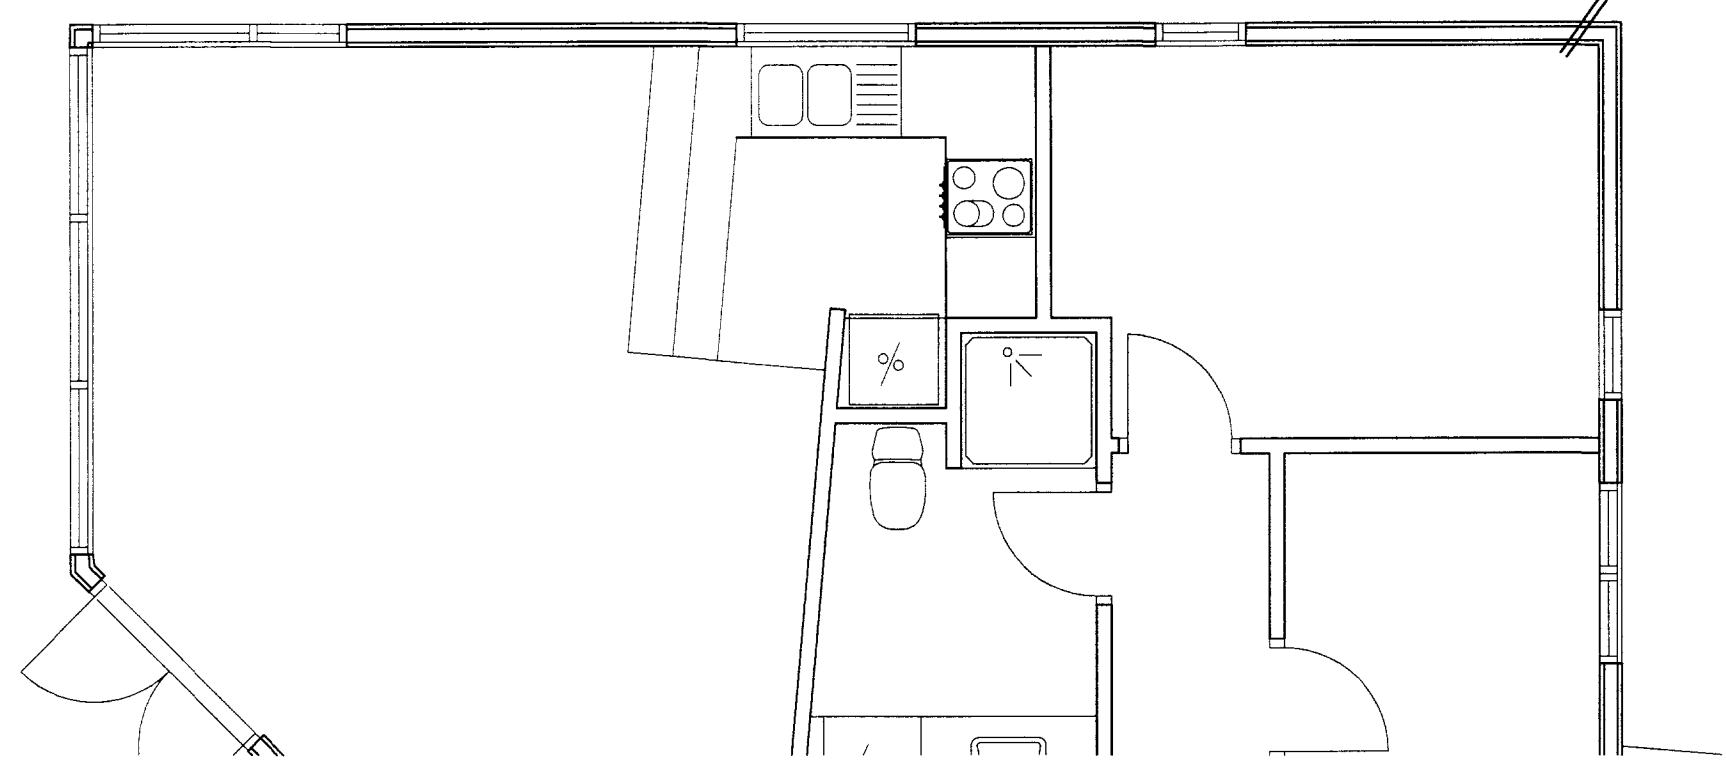

Grunnmynd, 1:50

 **VERKFRÆÐIÞJÓNUSTAN EHF**

SKEIFAN 19 108 REYKJAVÍK SIM: 517 9050 NETFANG: tekni@tekni.is

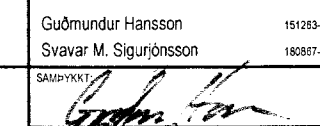HETTI VERKS Kiðjberg 137 Grimsnes- og Grafingshreppur		HÖNNAÐUR Guðmundur Hansson 1512833646 Svavar M. Sigurjónsson 1808873419	DAGS 23.05.2014
HETTI TEIKNINGAR Frárennsliagnir: Gesthús Grunnlagnir, grunnmynd og skýringar		SAÐHYKKI 	GEYMSLUNAR- NÚMUR 301
SAMRÝKT		TEIKNUNAR- NÚMUR 1:50	VERKNUMUR 14-33
HAHAÐ GH	TEIKNAR GH	MALETT EED	TEIKNAR- NÚMUR 301