


ÚTLIT SUÐUR


VIÐBYGGING 2

VIÐBYGGING 1

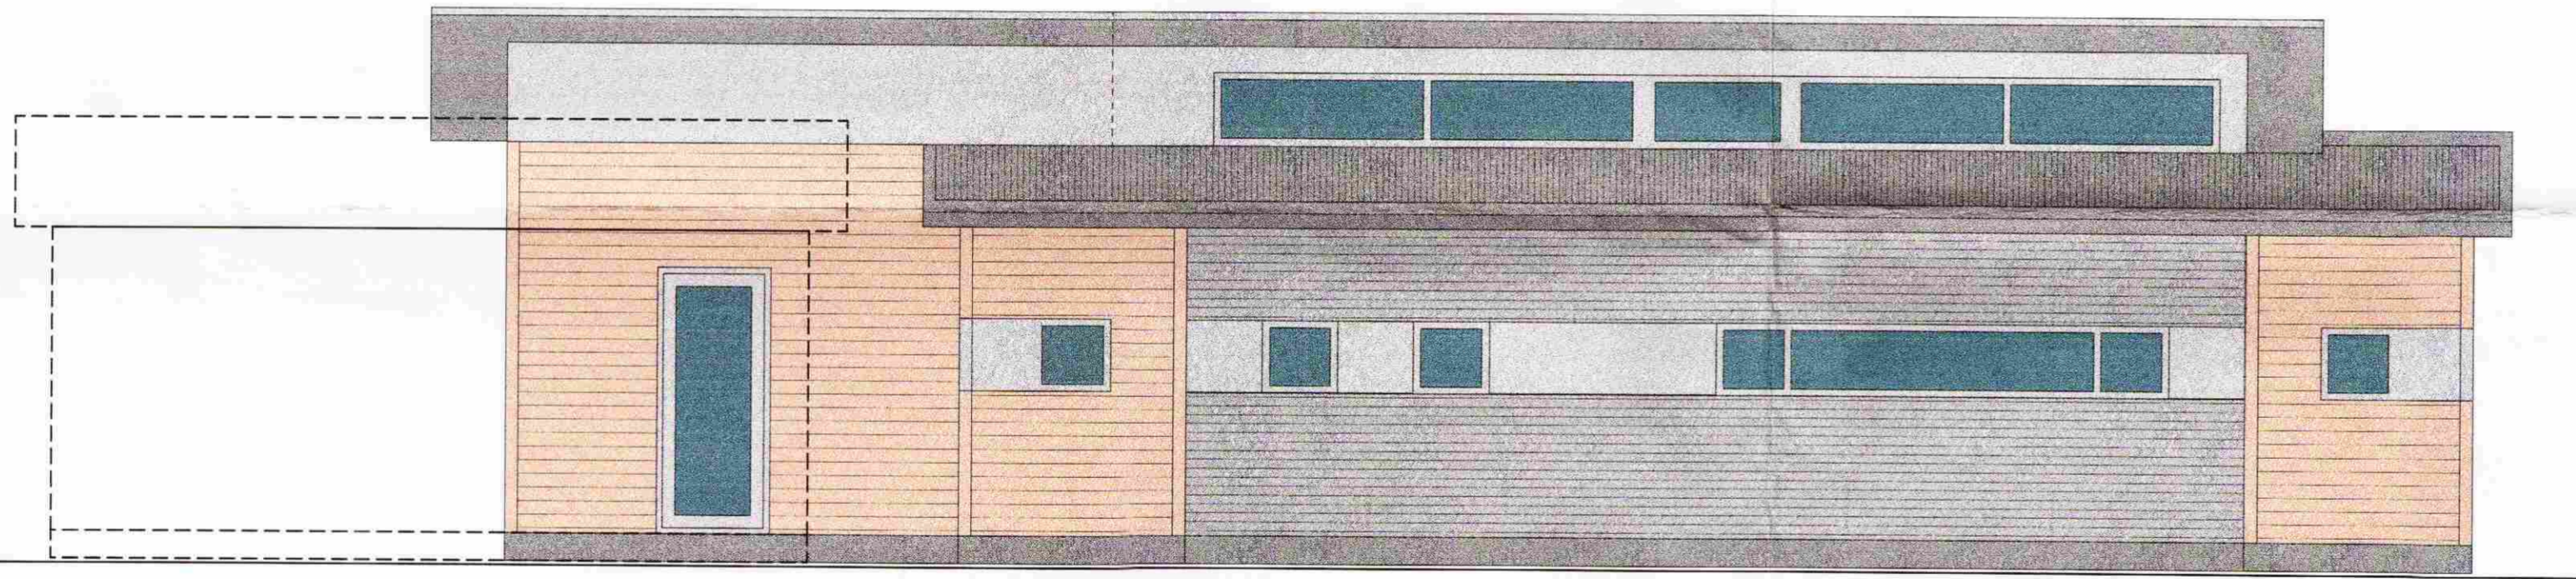

ÚTLIT NORÐUR


VIÐBYGGING 2

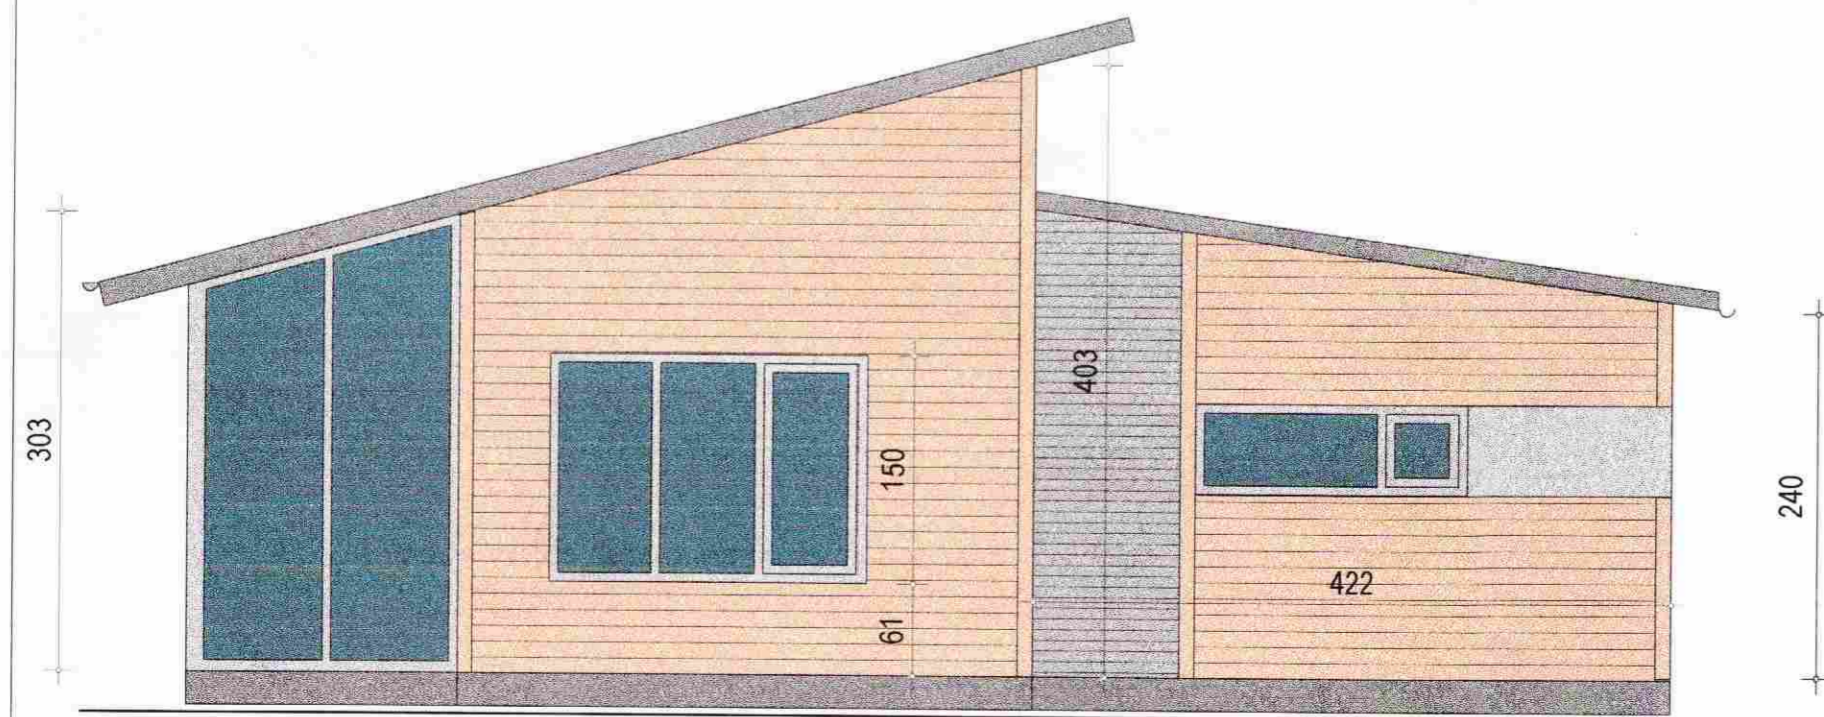

ÚTLIT AUSTUR

VIÐBYGGING 2

VIÐBYGGING 1

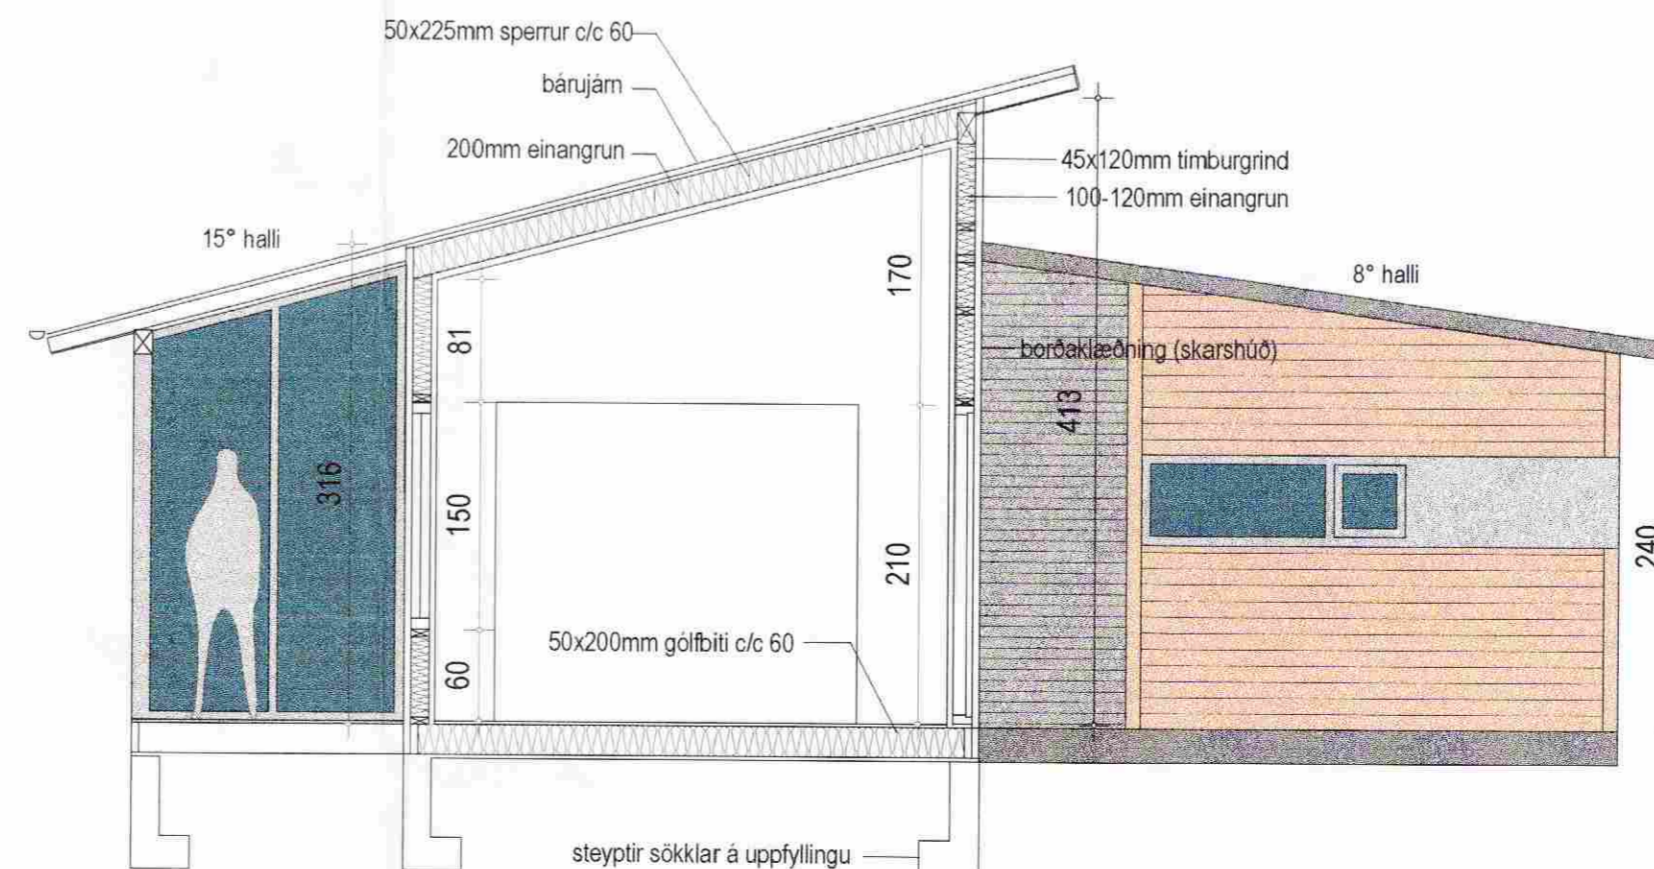

SAMÞYKKT
 30 SEPT. 2008
Helga Kjartan
 Byggingafræðingur, útskýslu og floahf.

kiðjberg nr.138 grímsnesi

| | | | |
|--------------|----------------------|-------------------------|--------------------|
| aðalteikning | viðbygging 2 | no | 1 |
| útlit | | kvarði | 1:50 |
| dags. | 21.08.08 | breytt | |
| teiknistofan | STRÍKID | barmhlíð 17 | 105 reykjavík |
| arkitekt faf | Guðrún Stefánsdóttir | simi: 5515533 8623355 | arkgunna@simnet.is |
| | kt. 070757-4789 | <i>Guðrún Stefánsd.</i> | |