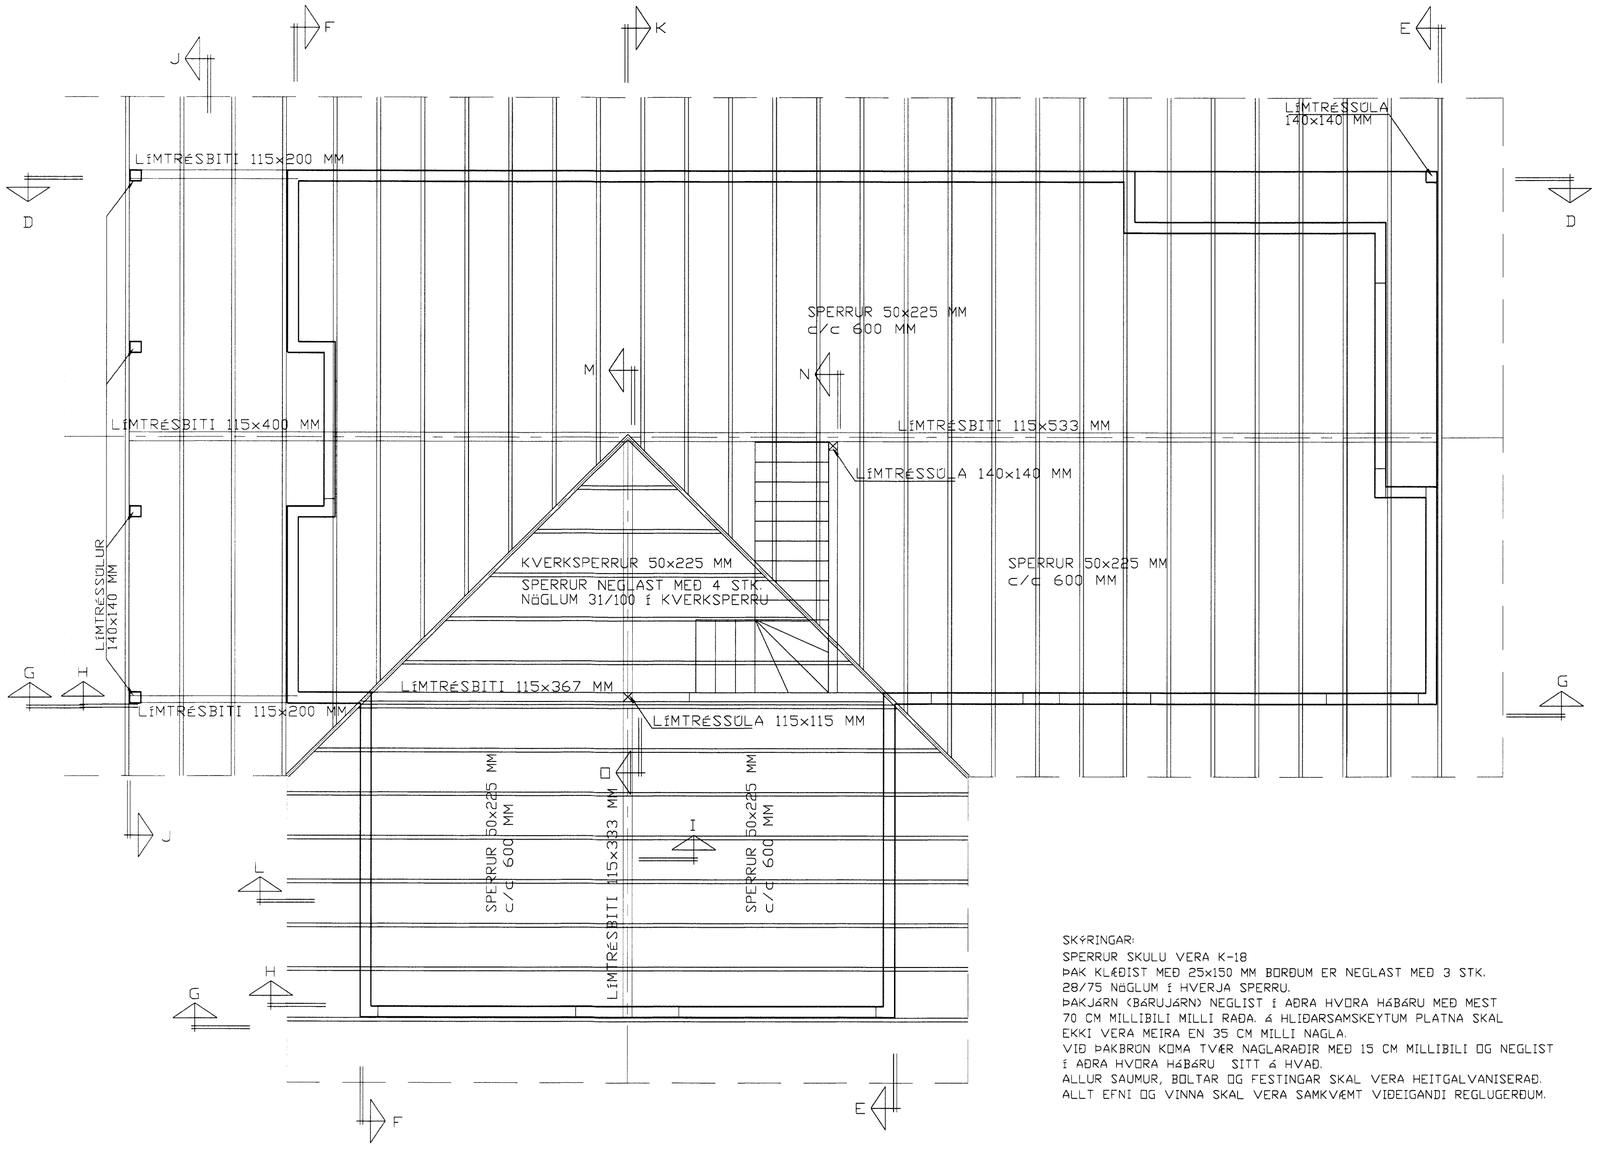

SKÝRINGAR:
SPERRUR SKULU VERA K-18
ÞAK KLÆÐIST MEÐ 25x150 MM BORÐUM ER NEGLAST MEÐ 3 STK.
28/75 NÖGLUM í HVERJA SPERRU.
ÞAKJÁRN (BÁRUJÁRN) NEGLIST í AÐRA HVÖRA HÁBÁRU MEÐ MEST
70 CM MILLIBILI MILLI RAÐA. á HLIÐARSAMSKEYTUM PLATNA SKAL
EKKI VERA MEIRA EN 35 CM MILLI NAGLA.
VIÐ ÞAKBRÚN KOMA TVÆR NAGLARAÐIR MEÐ 15 CM MILLIBILI OG NEGLIST
í AÐRA HVÖRA HÁBÁRU SITT á HVAÐ.
ALLUR SAUMUR, BOLTAR OG FESTINGAR SKAL VERA HEITGALVANISERAÐ.
ALLT EFNI OG VINNA SKAL VERA SAMKVÆMT VIÐEIGANDI REGLUGERÐUM.

MÓTTEKIÐ
05 FEB. 2013
Byggingafulltrúi Akraness og Hvalfj.sveitar

Breytingar

KIÐJABERG 16, GRÍMSNESI

HERMANN ISEBARN MTFI
TEIKNISTOFA HAMRAVÍK 82
s 8487250 kt 050244-4319 netfang hisl@simnet.is

Mál	1:50	ÞAKBITA OG VEGGIR GRUNNMYND
Dags.	nóv. 2012	
Blað	5	

Yfirfarið
Samþ. teikn. fæst ekki án áritunar á áritaðri
Hannað