


SNID - F 1:50

MÖTTUKID  
05 FEB. 2013  
*Gudni Þorsteinsson*  
Byggingafræðingur / Byggingafræðingur og Flóðingur

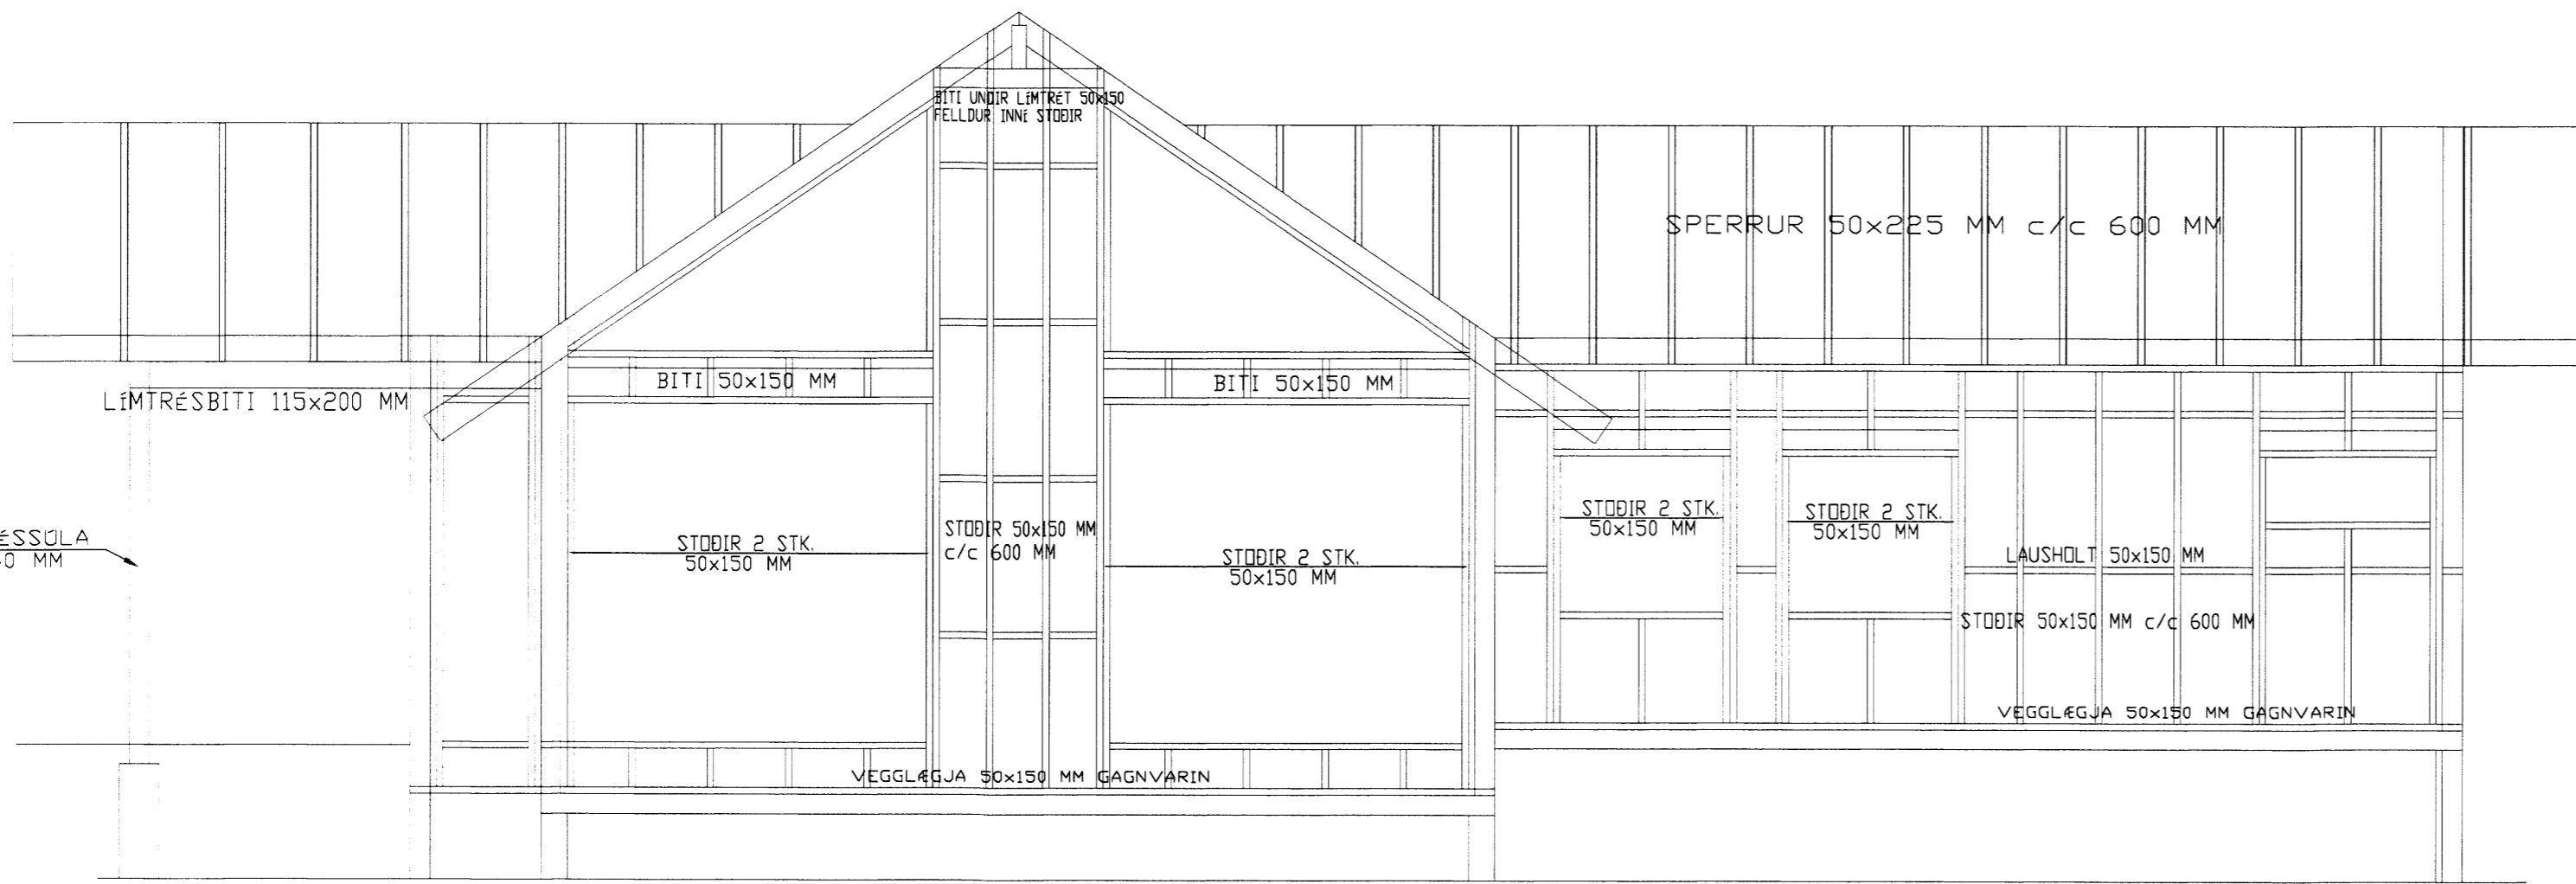

SNID - G 1:50

Breytingar


KIDJABERG 16, GRIMSNEI

**HERMANN ISEBARN** MTFI  
TEIKNISTOFA HAMRAVIK 82  
s 8487250 kt 050244-4319 netfang his@simnet.is

Mál	1:50	ÞAKBITA OG VEGGIR
Dags.	nóv. 2012	GRUNNMYND
Blad	6	

Yfirfarid  
*Hannad*  
*Hannad*