



MÖTTI MÍÐ
 5 FEB. 2013
Gunnar Þóroddsson
 Byggingafræðingur og Hönnuður

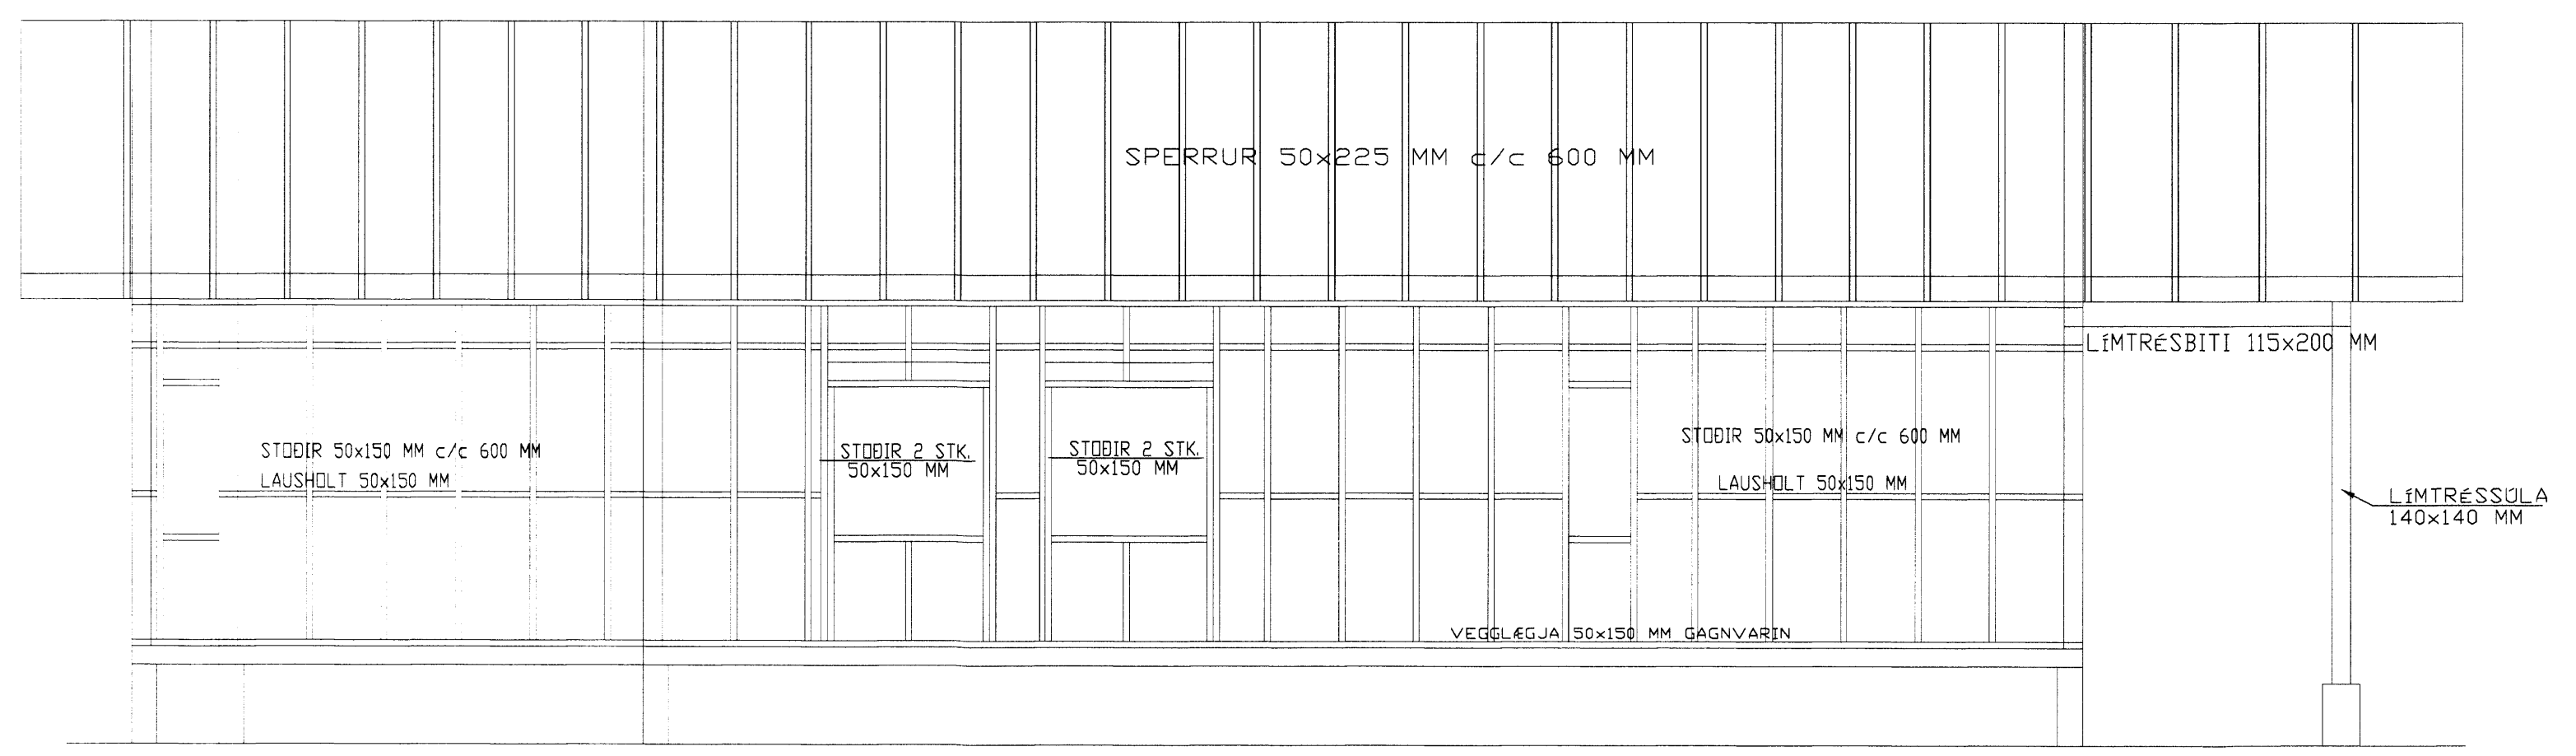

SNID - D 1:50

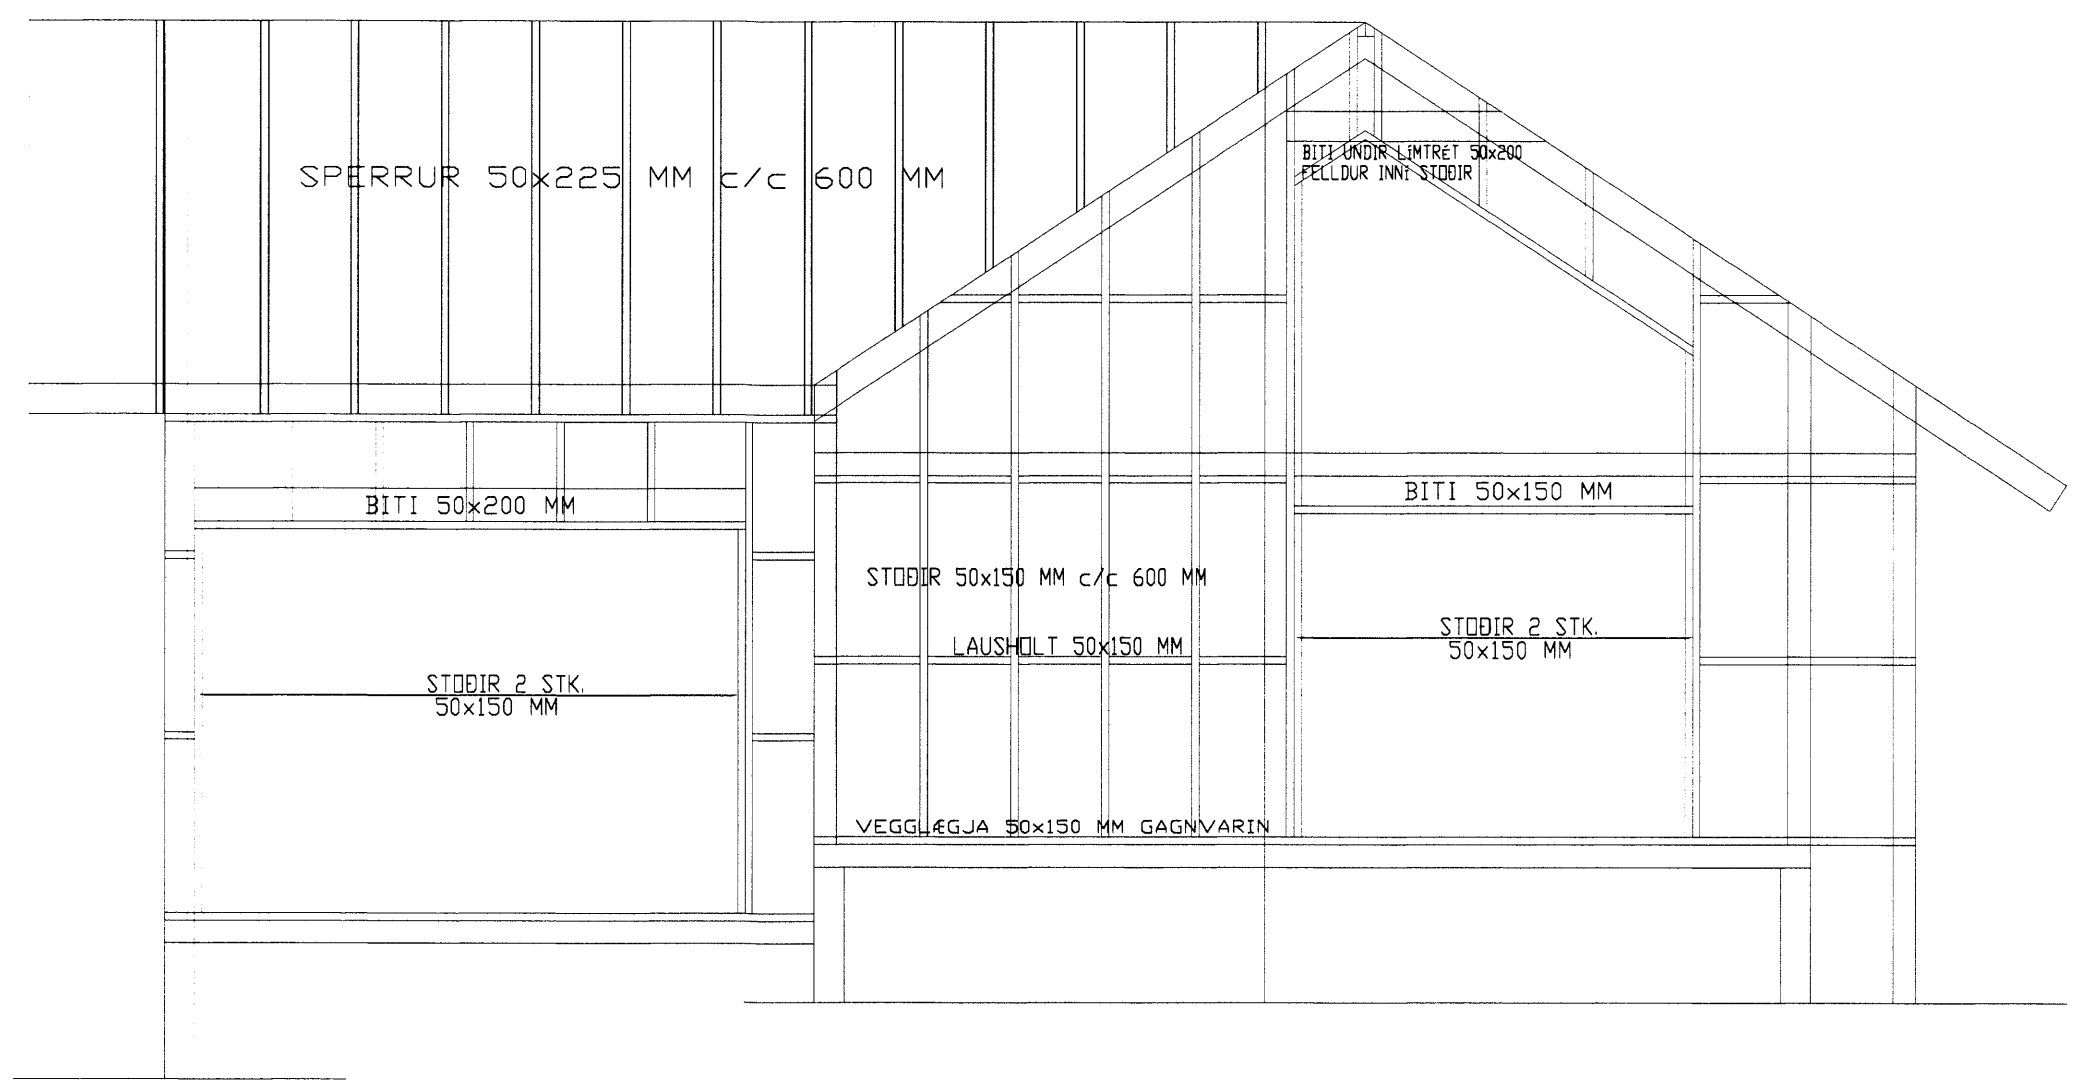

SNID - E 1:50

Breytingar	

KIÐJABERG 16, GRÍMSNESI

HERMANN ISEBARN MFI
 TEIKNISTOFA HAMRAVIK 82
 s 8487250 kt 050244-4319 netfang his@simnet.is

Mál	1:50	ÞAKBITA OG VEGGIR
Dags.	nóv. 2012	GRUNNMYND
Blad	7	

Yfirfarid
Hermann Isebarn
 Hannad