



BYGGINGAFULLTRUI  
 Samp. 20/7 '99  
 GRIMSNESSHREPPS

*Hjóna Þinnar*

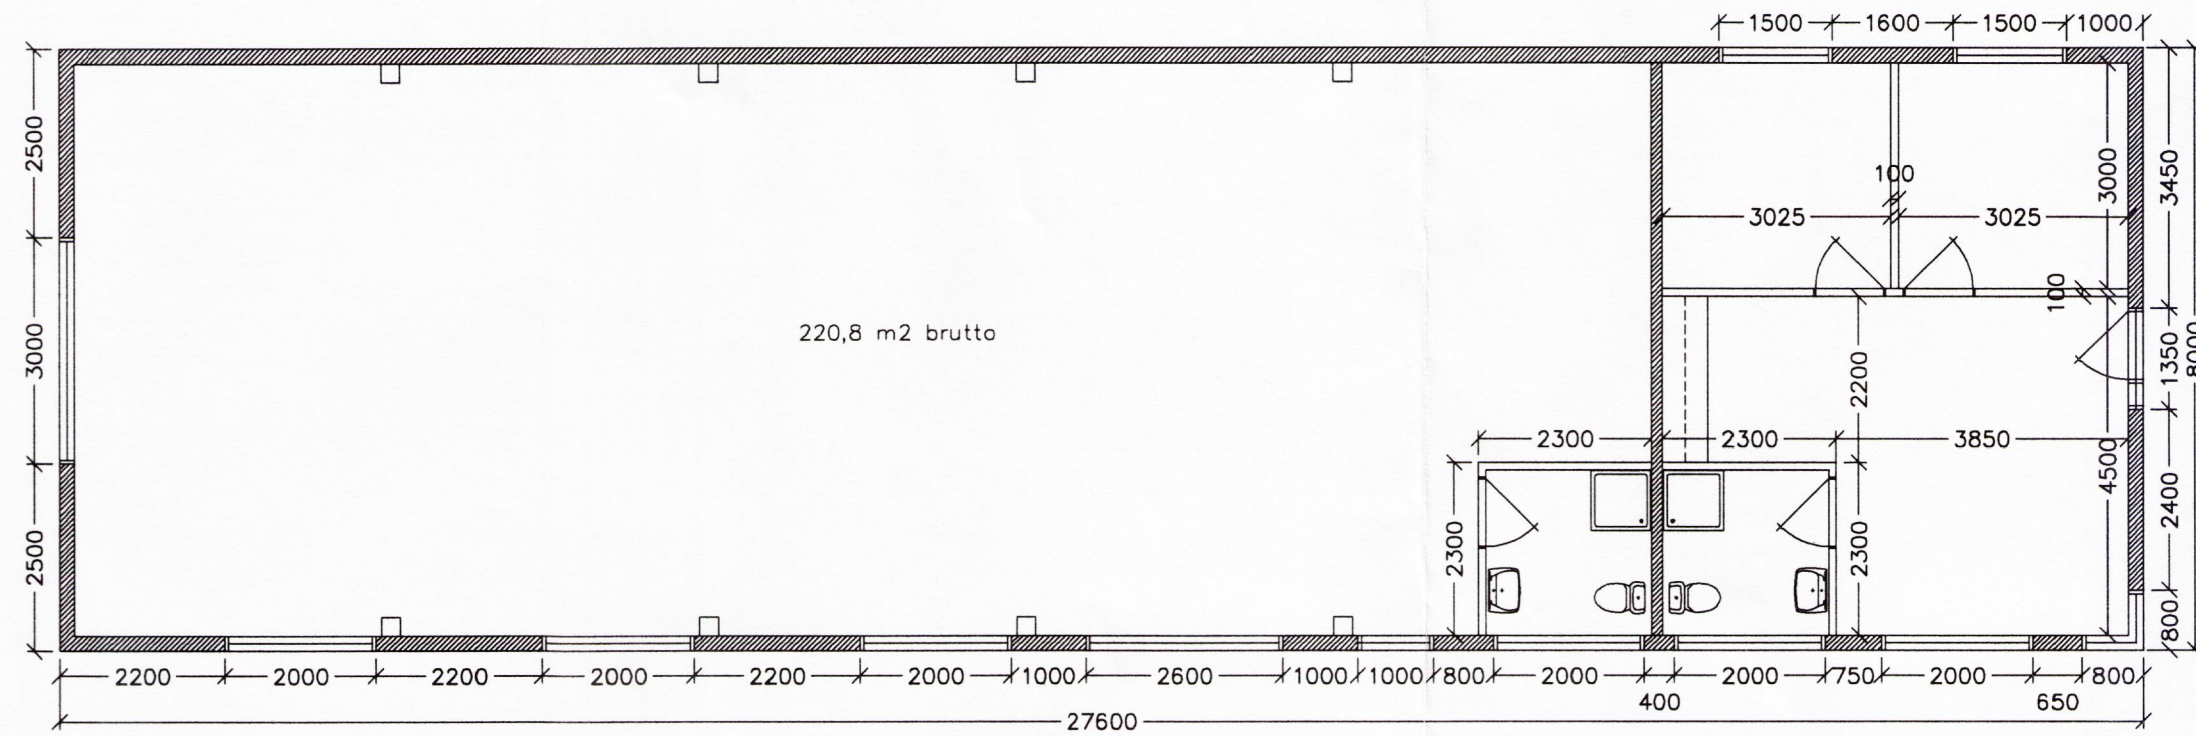


GRUNNMYND

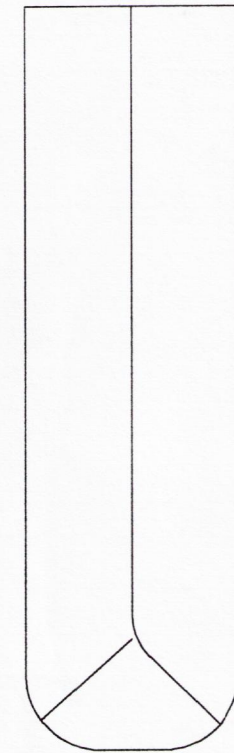


AFSTÖÐUMYND  
 1:500

KÍÐJABERG  
 GAMLI BÉRINN


ÚTLIT MÓT AUSTRI ( AÐ GAMLA BÉNUM )

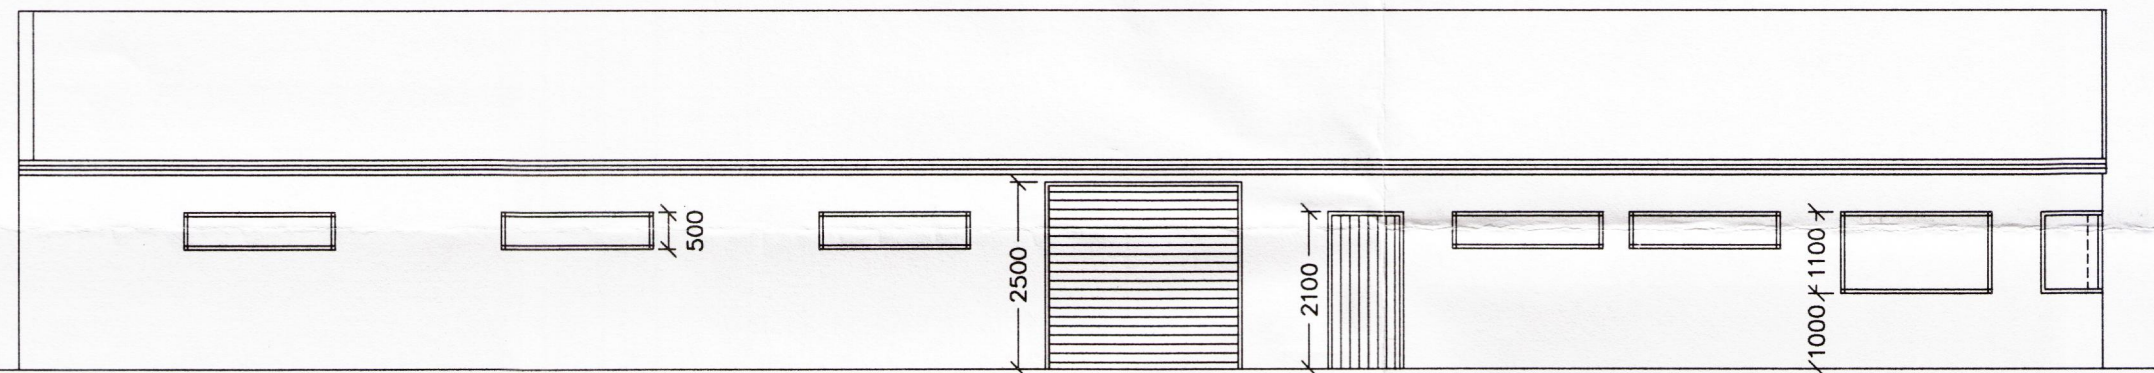

ÚTLIT MÓT VESTRI

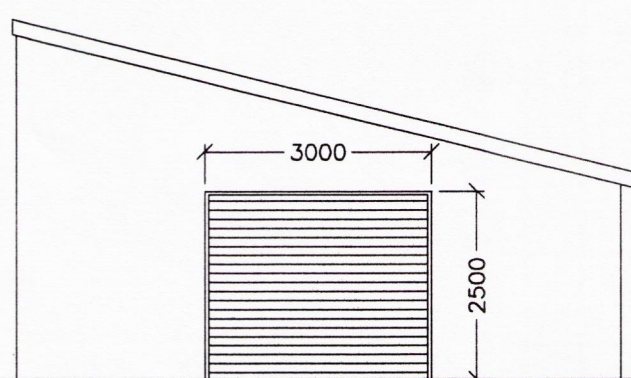

ÚTLIT MÓT SUÐRI

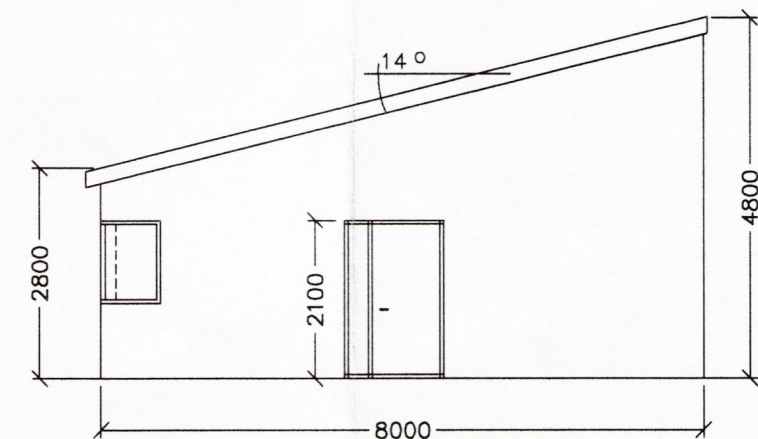

ÚTLIT MÓT NORÐRI

**TV** Tækniþjónusta  
 Verktakar ehf. Skipholt 70, 105 Reykjavík

Númer:	Verkheiti :
1.01	Efni : Grunnmynd. Útlit og afstöðumynd
Verk:	Mælikvarði: 1:100 Dags: mars 1998 Breytt:
98-500	Hannað : TJ <i>Tryggvi Jakobsson</i>
	Samþykkt: Tryggvi Jakobsson kt.040549-2509