



Sperruplan mkv. 1:50

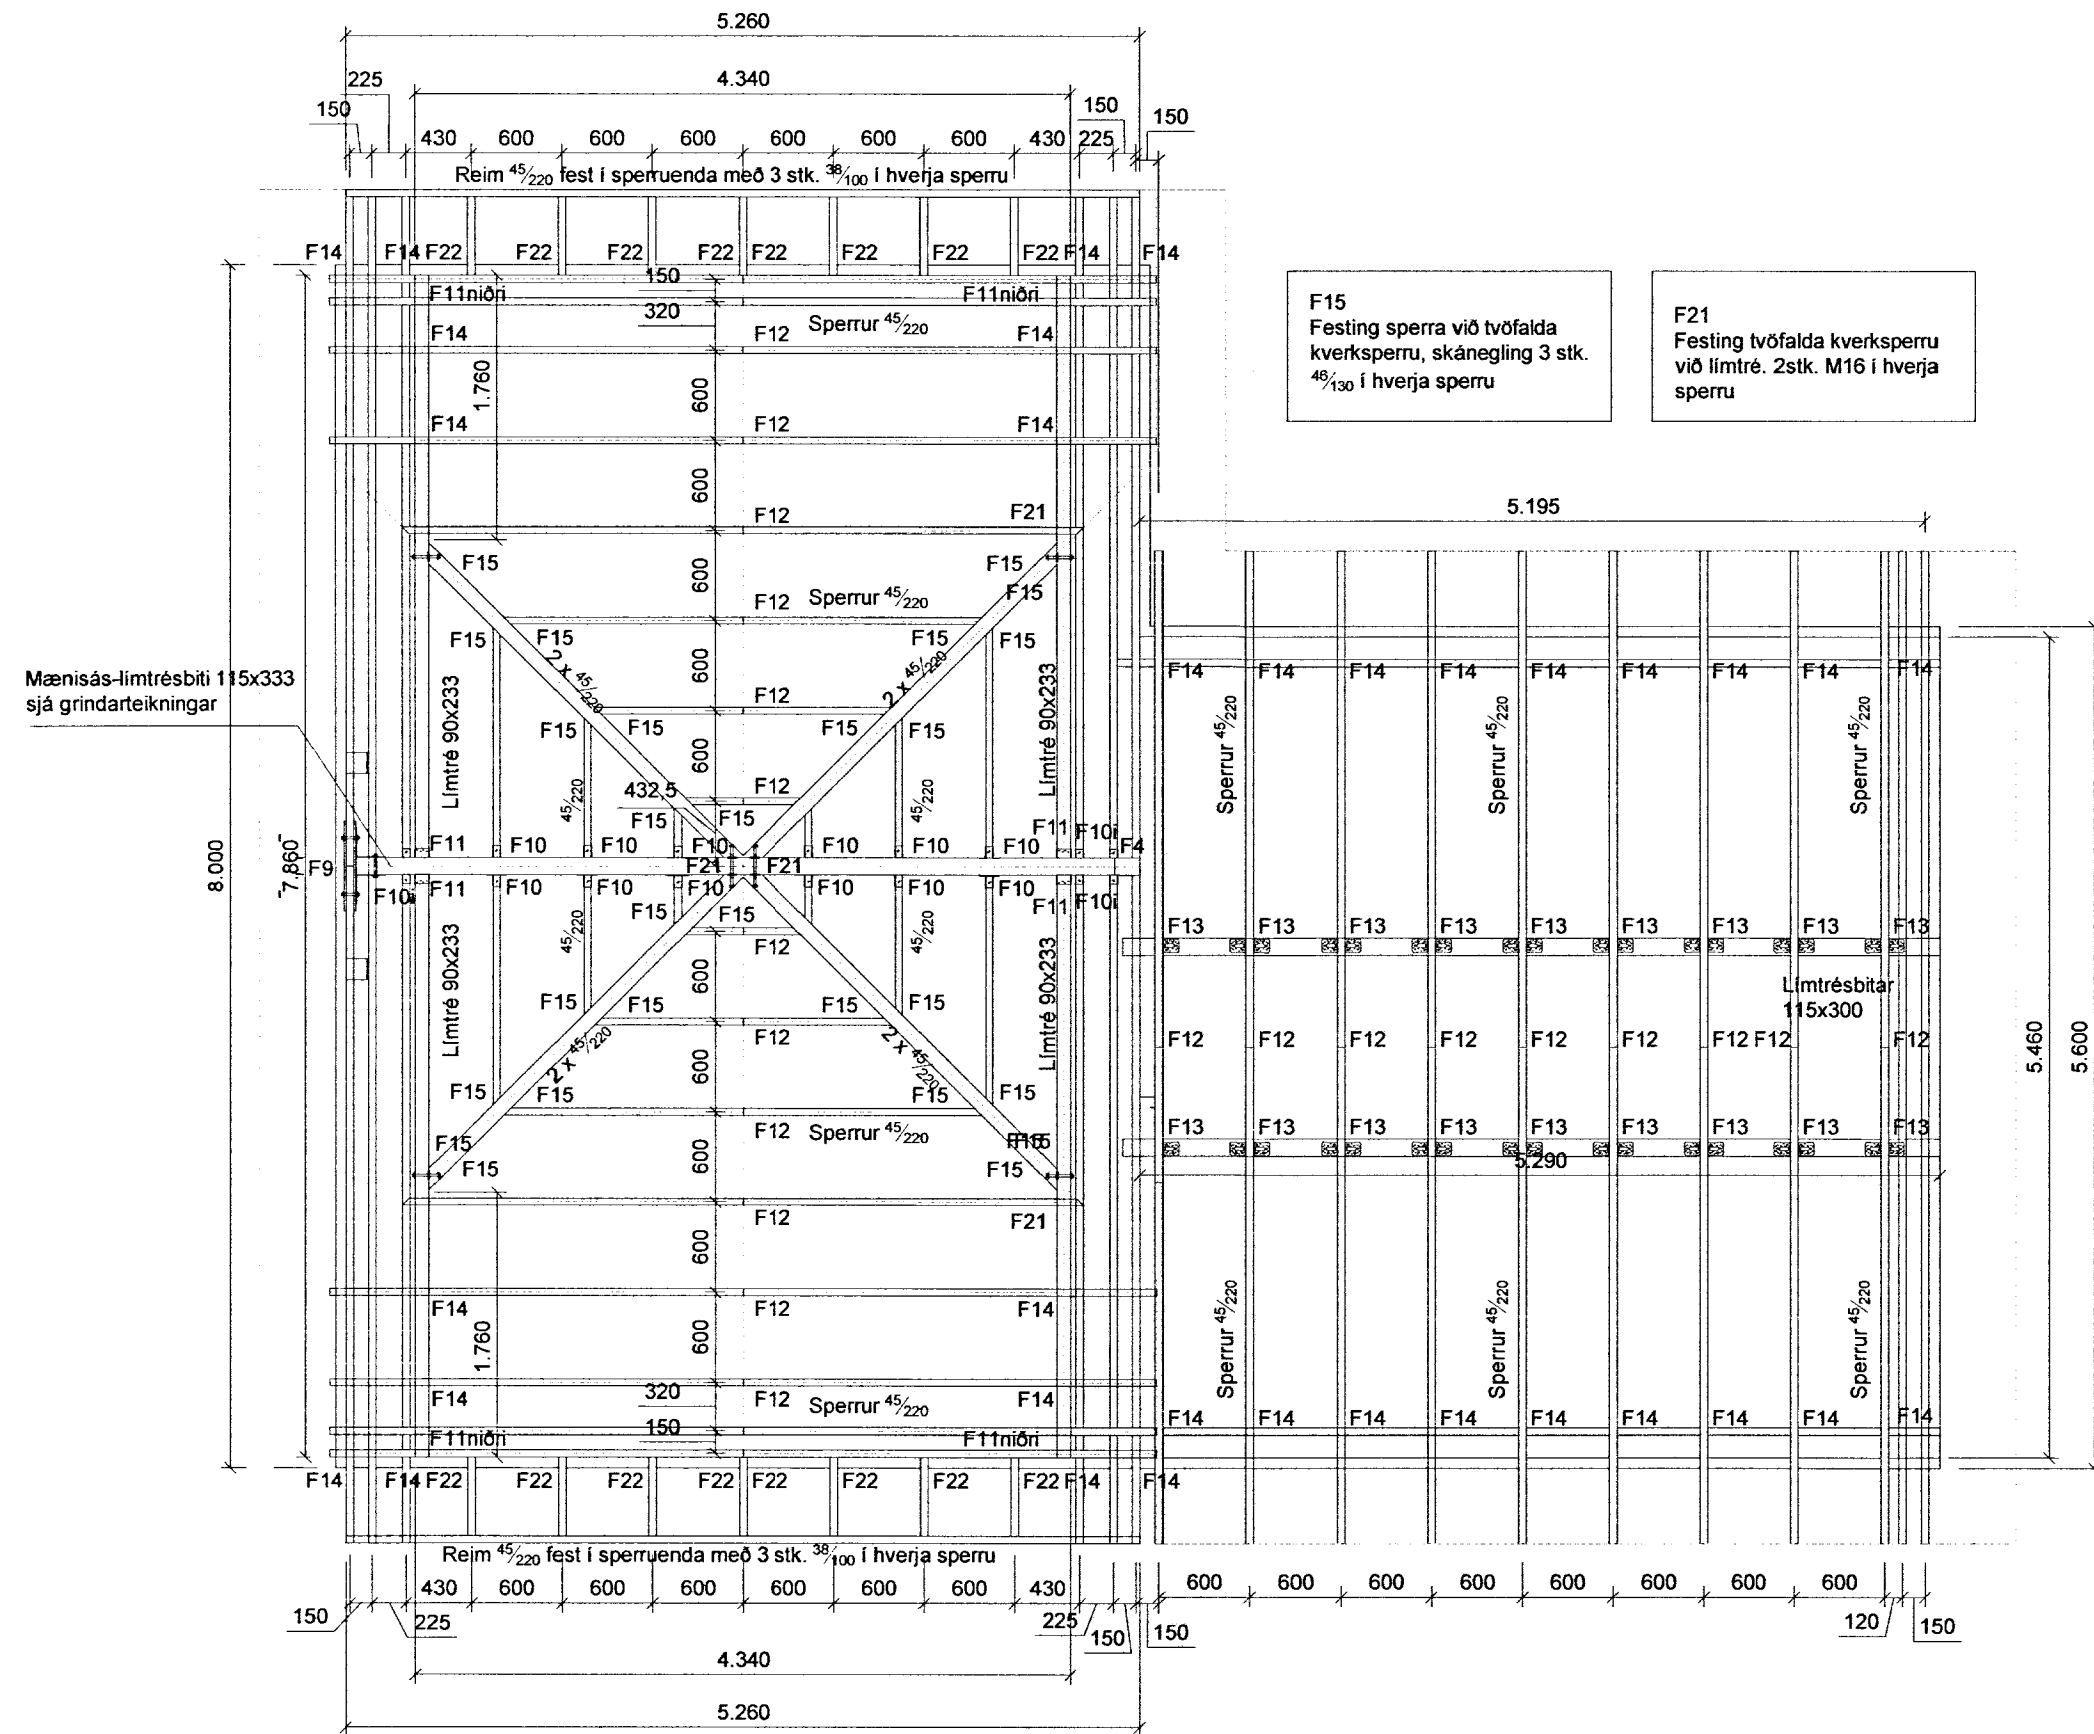

F15  
Festing sperra við tvöfalda kverksperu, skánegling 3 stk.  $\frac{38}{100}$  í hverja speru

F21  
Festing tvöfalda kverksperu við limtré. 2stk. M16 í hverja speru

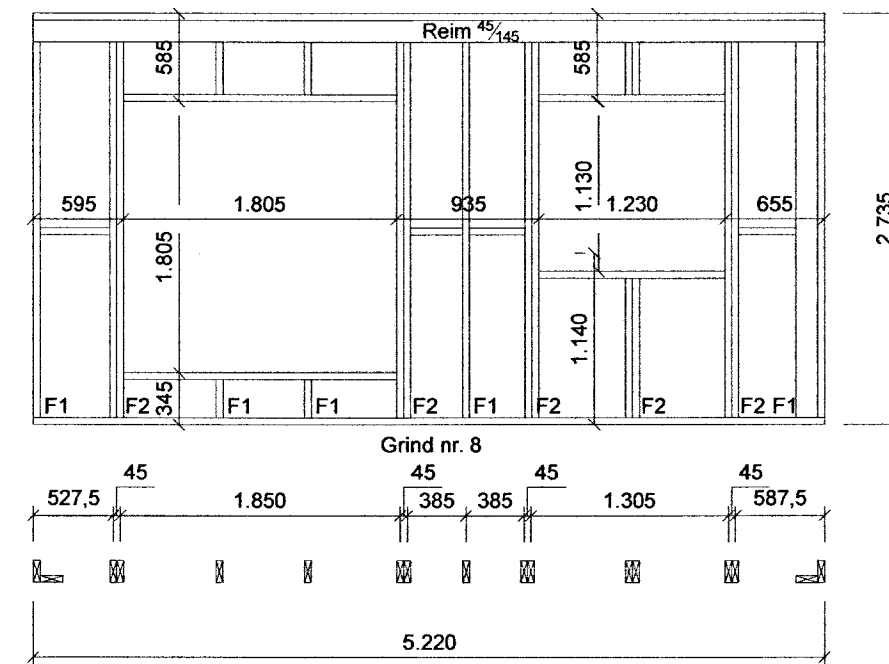

FESTINGAR		
Nr.	Skýring	Nr. Teikningu
F1	Festing veggjagrinda við steypta plötu	203
F2	Festing veggjagrinda við steypta plötu	203
F3	Festing veggjagrinda við steypta plötu	203
F4	Festing limtrés í gaffli við limtrésstoðir	203
F5	Festing limtrésstoða við limtrésbita	203
F6	Festing sperru í milligaffli við limtrésstoð	204
F7	Festing sperru við limtrésbita í milligaffli	204
F8	Festing gaffstoða við reim í gaffli	204
F9	Festing mænlimtré við grind	204-206
F10	Festing sperra við mænlimtré	204
F11	Festing limtréskvistsperru við mænlimtré	205
F11niðri	Festing limtréskvistsperru við veggjagrind	205-206
F12	Samsetning sperra í mæni	205
F13	Festing sperra við limtrésbita	205
F14	Festing sperra við veggjagrindur	205
F15	Festing sperra við kverksperu	202
F16	Festing milligólfs við veggjagrindur	205
F17	Festing milligólfs við veggjagrindur	205
F18	Festing sperru í milligaffli við speru	204
F19	Festing limtrésstoða við steypta plötu	205-206
F20	Festing limtréssúlu $\frac{115}{115}$ við limtrésbita $\frac{115}{333}$	206
F21	Festing kverksperra við kvistlimtré	202
F22	Festing sperra neðan kvistglugga	206
F23	Samsetning limtréssúluna í milligaffli	206



MÓTTEKIÐ  
3 SEPT. 2013  
Byggingafræðistofa Guðjóns P. Sigfússonar ehf.

Almennir:  
Öll mál skulu staðfest skv. aðaltekningum. Ef eitthvað misræmi er skulu aðaltekningar vera ráðandi, þó þer að láta hönnuð vita af misræmi. Öll mál eru í millimetrum, nema annað sé tekið fram.

Skýringar - trévirki veggja:  
Allur viður er K18 eða betri skv. DS413. Allan við utanhúss skal fúgaverja. Allur saumur og festingar utanhúss skulu vera heitzinkhúðaðar eða ryðfriar. Allar stoðir og lausholt eru  $\frac{48}{148}$  nema annað sé tekið fram. Bili milli miðlinu stoða skal ekki vera meira en 600 mm. Utan á grind komi 9 mm gufupinn rakapönn krossviður (td. birkirossviður). Krossviður festist með  $\frac{28}{65}$  C150 í rakapönn lim. Þétting (Aerofil-púlsa aða lílmod þéttiborði) komi undir fótstykki.

Festingar á öllum samskeytum:  
Saumur  $\frac{38}{100}$  minnst 2x2 stk. skáneglist í kross í hver samskeyti.

Festing á fótstykki:  
Múrboletar M12 C600 koma í gegnum fótstykki. Borddypt = 95 mm og snertdypt bolta við steyptan flöt => 80 mm. Tvöfaldað og þrefaldað stoðir bolttist saman með 10 mm boltum c200, með 50 mm fjarlægð frá miðlinu stoðar, á viki.

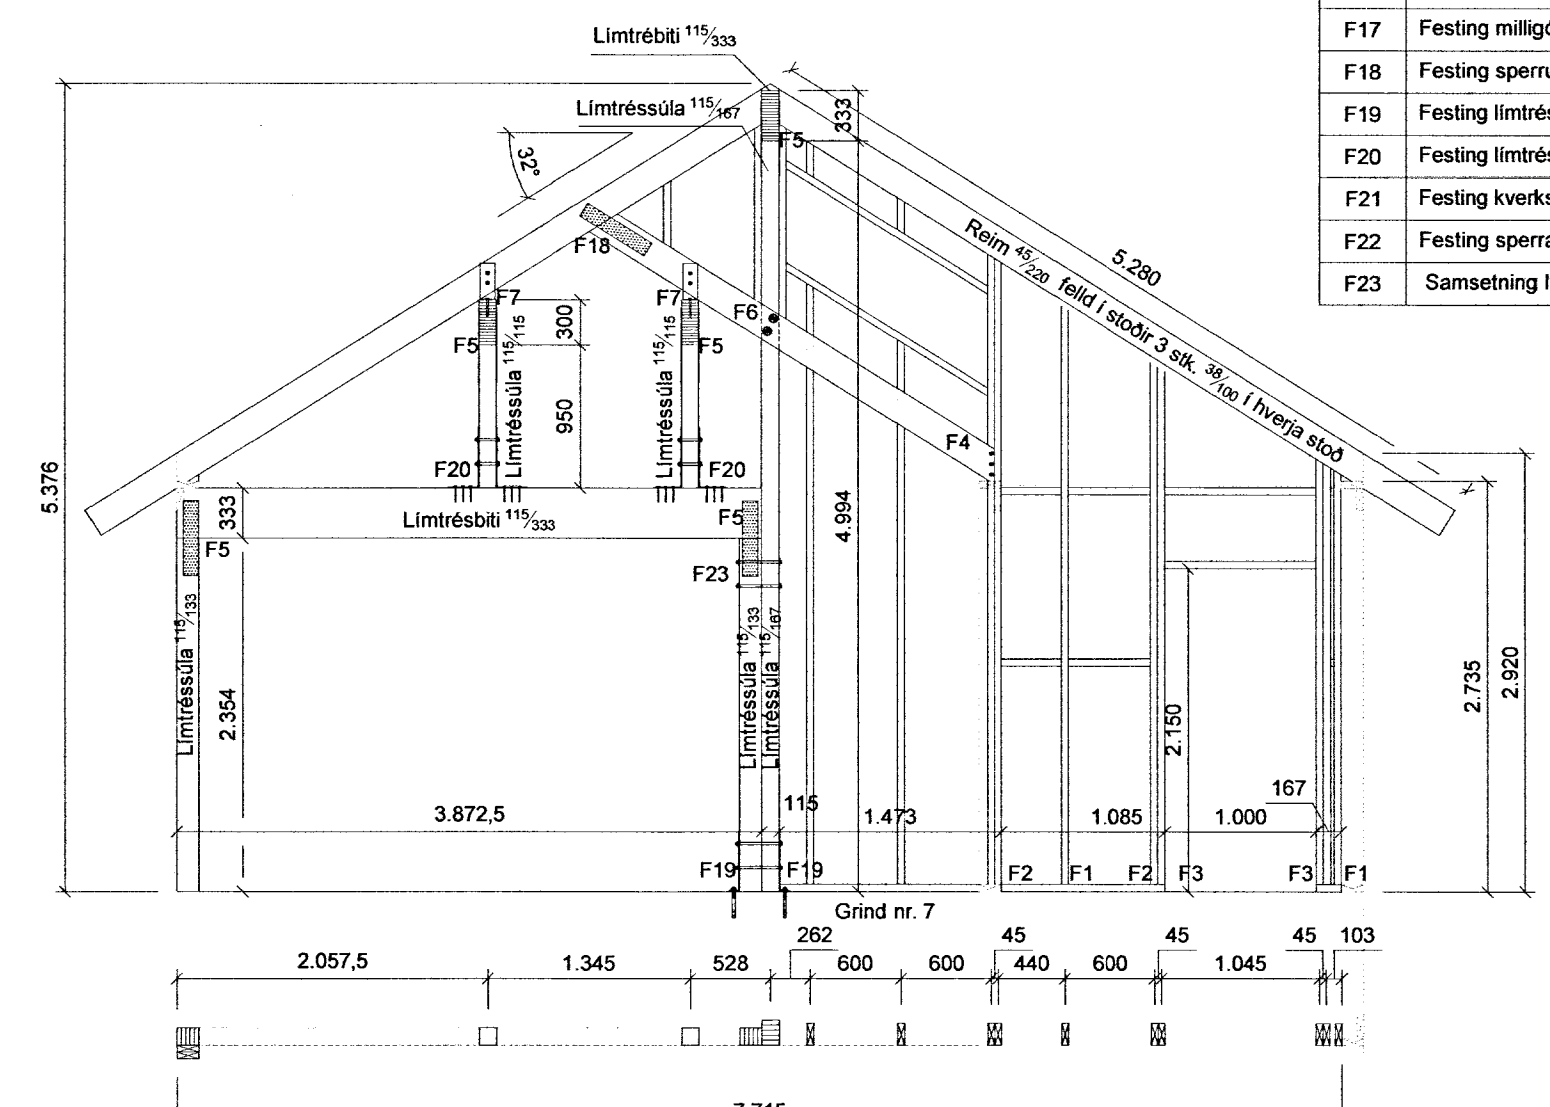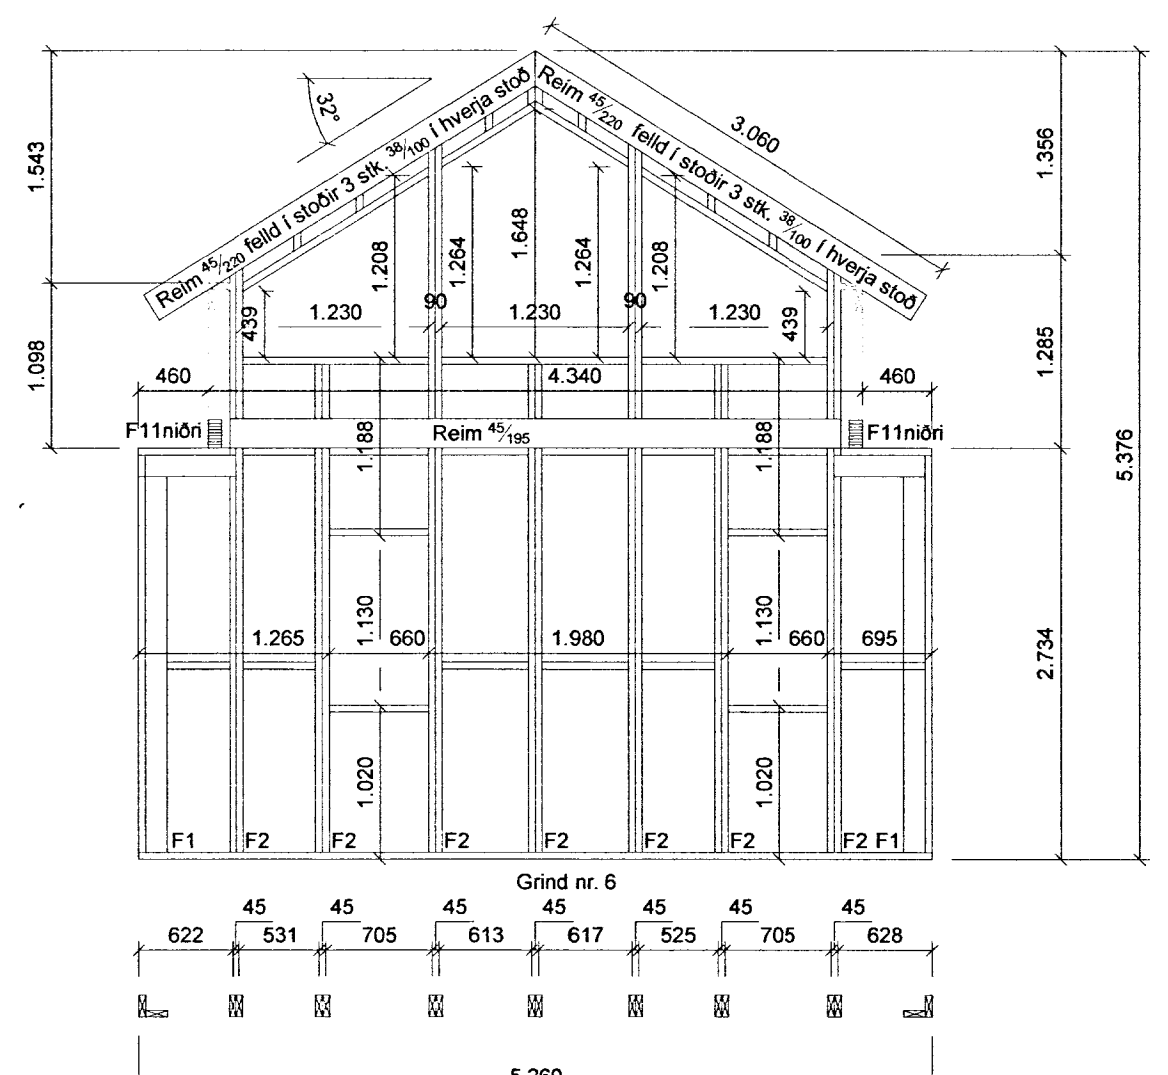

Festingar mkv. 1:10

Br. nr.	Dags.	Af.	Breyting
(A)			
(B)			
(C)			
(D)			
(E)			

Fríst.h. Klappahólsbraut 19 801 Grafnings-ogGrímsneshr.	Teikn nr: 202
Burðarvirki Sperruplan,Veggjagrindur	Frumstærð: A2
Dags: 2013-02	Mkv: 1:50
Hann: GBS	
Samþ: 020162-3099	V.nr: 13-001
Teikn: JHG	

**VGS**  
VERKFRÆÐISTOFA  
GUÐJÓNS P. SIGFÚSSONAR EHF.  
AUSTURVEGI 42, 2.HÆÐ,  
800 SELFOSSI  
S: 482 2805, F: 482 3818  
NETFANG: VGS@VGS.IS