

3350

SAMÞYKKT
24. AUG. 2011
Páll Gunnarsson
Byggingafræði og Arkitektúr

Golfskáli í Kjöðabergi, Grímsnes- og Grafningshreppi Landnr. 173468 Staðgreinir: 8719-1-50100020


Byggingarlýsing

Golfskálinn hefur verið byggður í áföngum síðustu árin. Við síðustu samþykkt aðalteikninga (2006) var skálinn skráður 277,6 m² að stærð. Við skálann var byggt "skýli", sem byggt er úr timburveggjum með gluggum á eina hlið en þak með gúmmidúk. Skýlið hefur þjónað sem viðbótarrými matsalar þegar fjölmenni er í skálanum, en er ekki hitað eða einangrað á hefðbundinn hátt. Árlega hefur skýlið fengið stóðuleyfi en nú er ætunin að skrá það sem sérstakt rými.


Veggir skýlis eru byggðir upp með 120x50 mm trégrind á hliðum og svo stórum gluggum til vesturs. Ekki er einangrað í grind. Húsið er klætt standandi tréklæðningu að utan. Gólf er byggt á grind sem lögð er ofan á eldri hellulögn og gustlokað í úthring. Engin einangrun er í gólf. Þak skýlis er byggt upp með 50x150 mm þaksperrum og er eldþolinn PVC-dúkur lagður á ása, þvert á sperrur. Engin einangrun er í þaki.

Handslökkvitæki, reykskynjarar og björgunarop eru samkvæmt reglugerð.


Stærðir:
Golfskáli: 277,6 m² - 985,9 m³
Skýli: 64,8 m² - 164,9 m³
Samtals: 342,4 m² 1215,7 m³

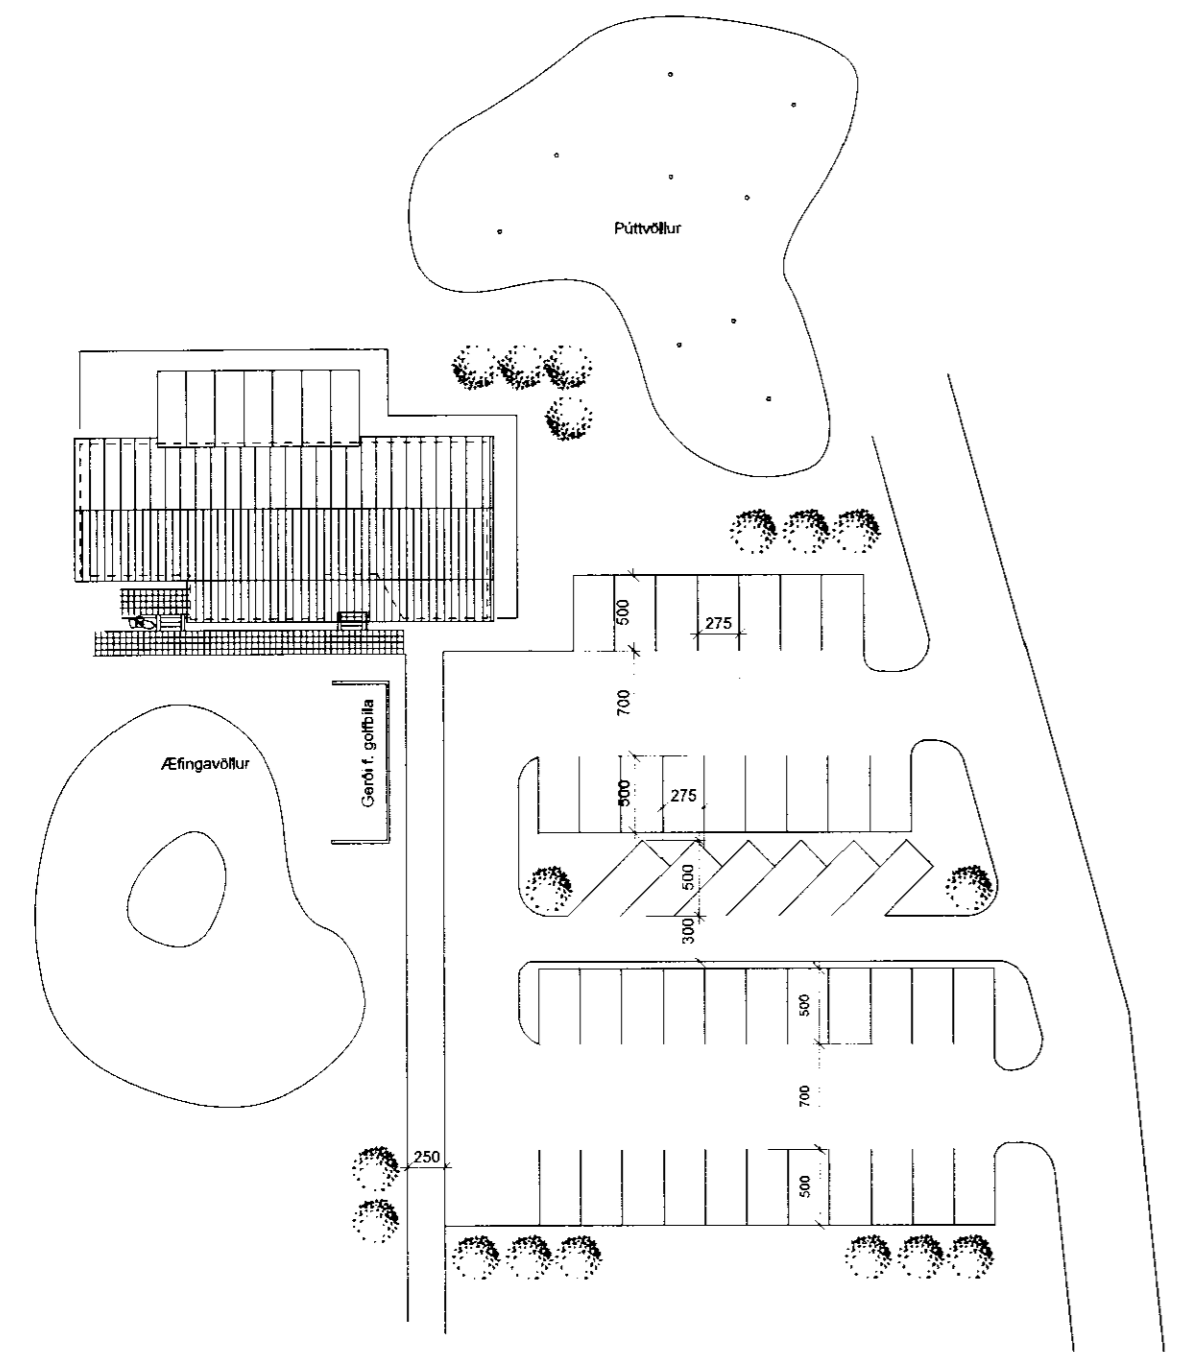

AFSTÖÐUMYND
mkv. 1:500

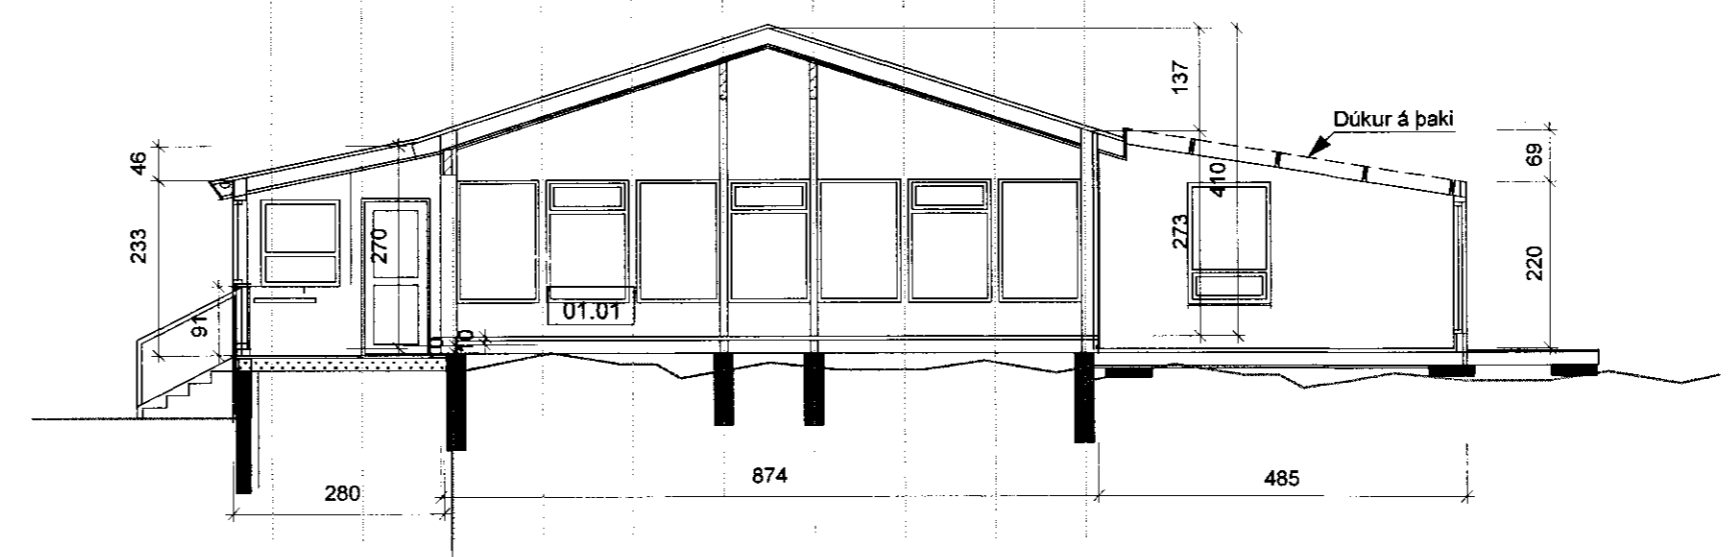

SNEIÐING

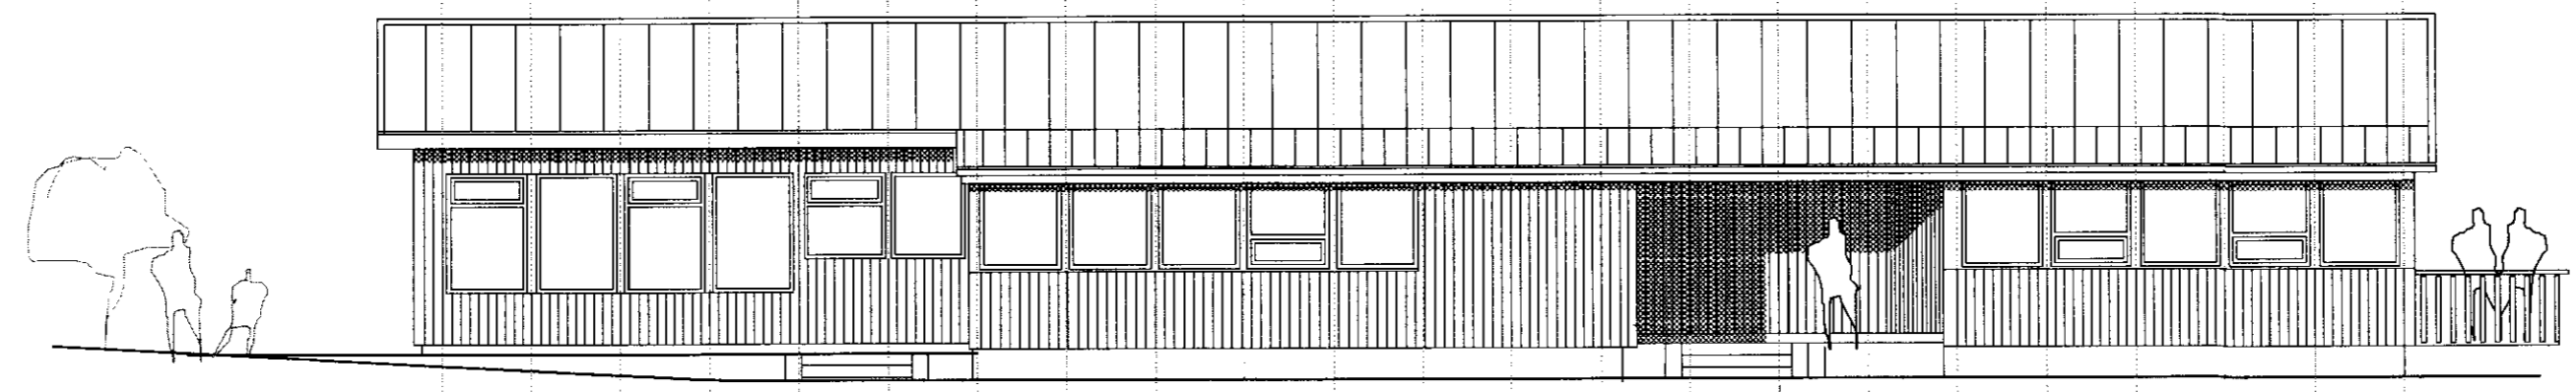

AUSTURHLIÐ

ÚTGÁFA	TEIKNAD	SAMÞYKKT	DAGS
BREYTINGAR			

ASK Arkitektar
Geirsgötu 9
101 Reykjavík
Sími 515 0300
Fax 515 0319
www.ask.is

Áritun aðalhönnuðar
Páll Gunnarsson
Arkitekt F.A.I. Kt. 210552-2199
pall@ask.is



ASK
ARKITEKTAR

GOLFSKÁLI KJÖÐABERGI Grímsnes- og Grafningshreppi

HEITI TEIKNINGAR	MKV. I A2
Afstöðumynd	1:500/100@A2
Útlit, sneiðing	PG
Byggingarlýsing	5.8.2011
VERK NR.	ÚTGÁFA
06109	10-01