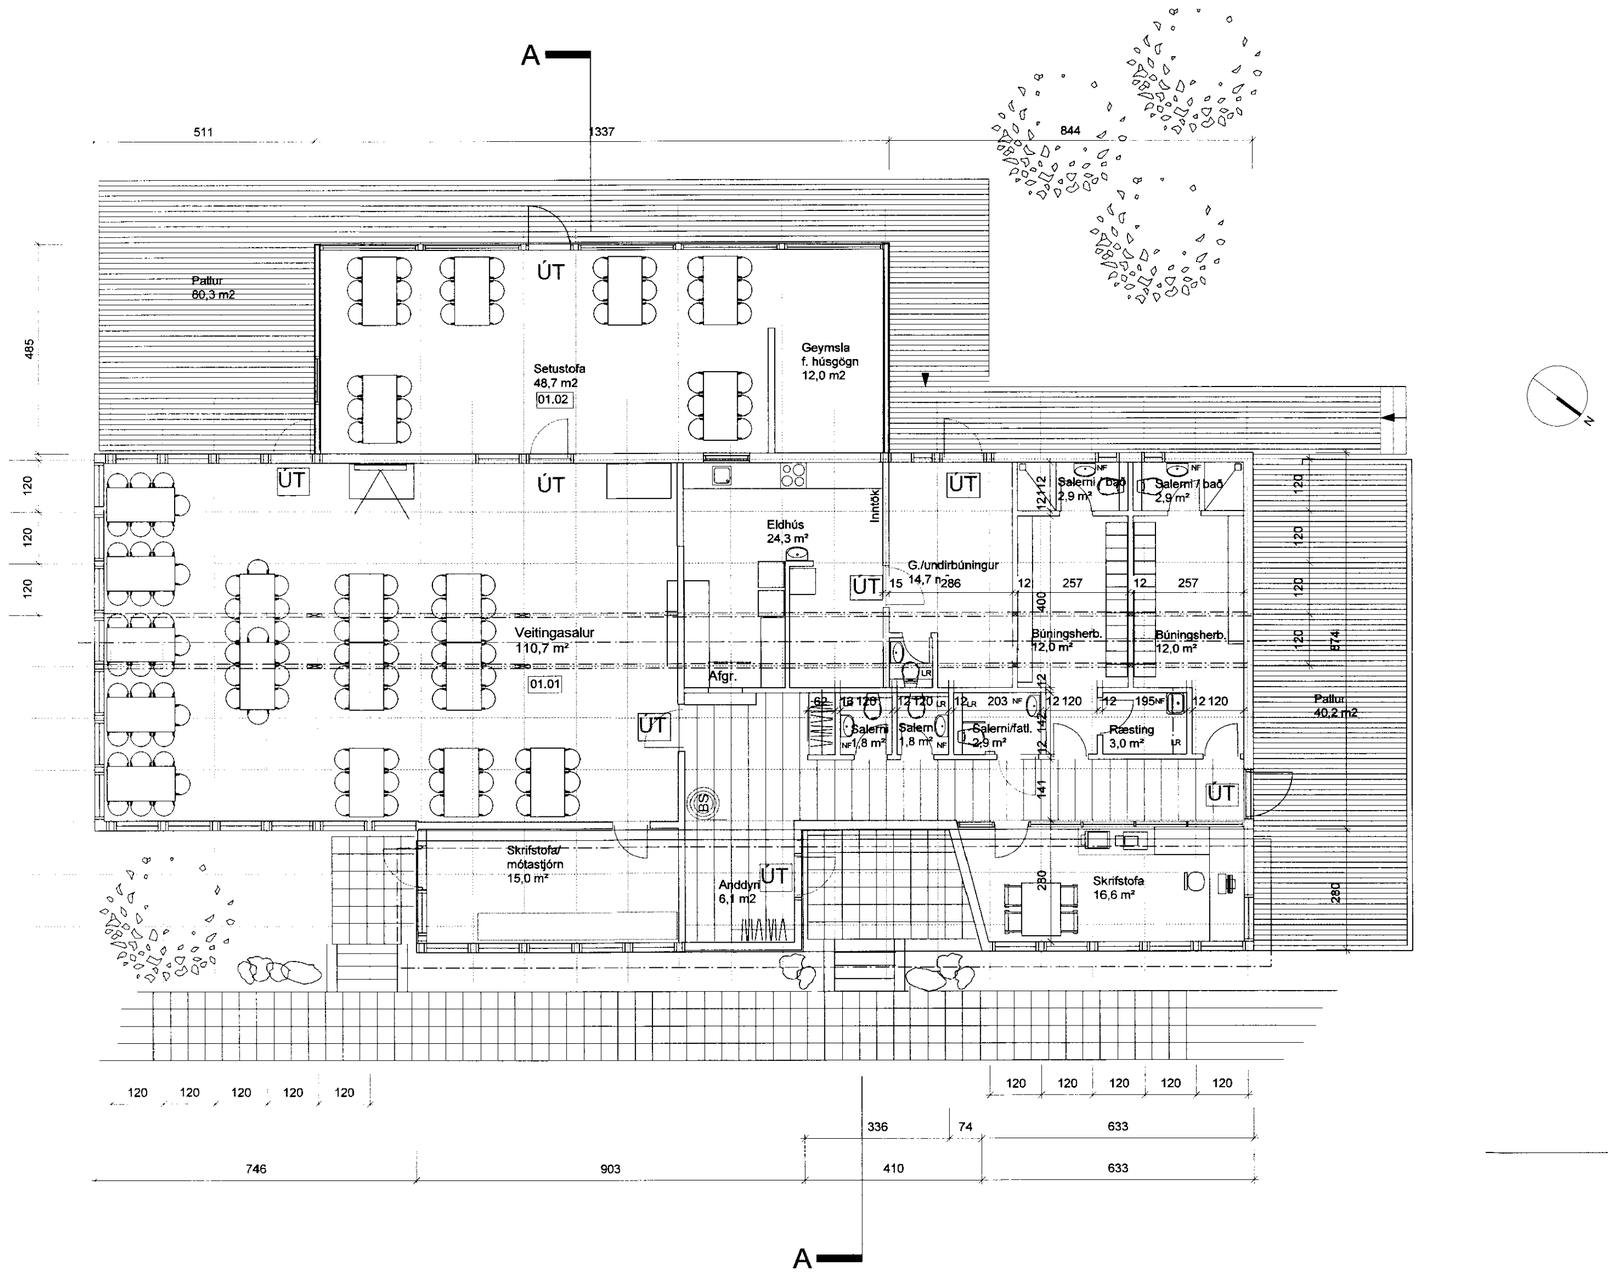

SAMÞYKKT
24. AUG. 2011
Byggingafulltrúi uppsv. Árnessýslu og Flóahr.

ÚTGÁFA	TEIKNAÐ	SAMÞYKKT	DAGS
BREYTINGAR			

ASK Arkitektar
Geirsgötu 9
101 Reykjavík
Sími 515 0300
Fax 515 0319
www.ask.is

Áritun aðalhönnuðar

Páll Gunnlaugsson Arkitekt F.A.I. Kt. 210552-2199
pall@ask.is

ASK ARKITEKTAR

GOLFSKÁLI KIÐJABERGI
Grímsnes- og Grafningshreppi

VERKEFNI

HEITI TEIKNINGAR	MKV. / A2
Grunnmynd	1:100@A2
	TEIKNAÐ: pg
	DAGS: 5.8.2011
VERK NR.: 06109 / NÚMER TEIKNINGAR: 10-02	ÚTGÁFA