
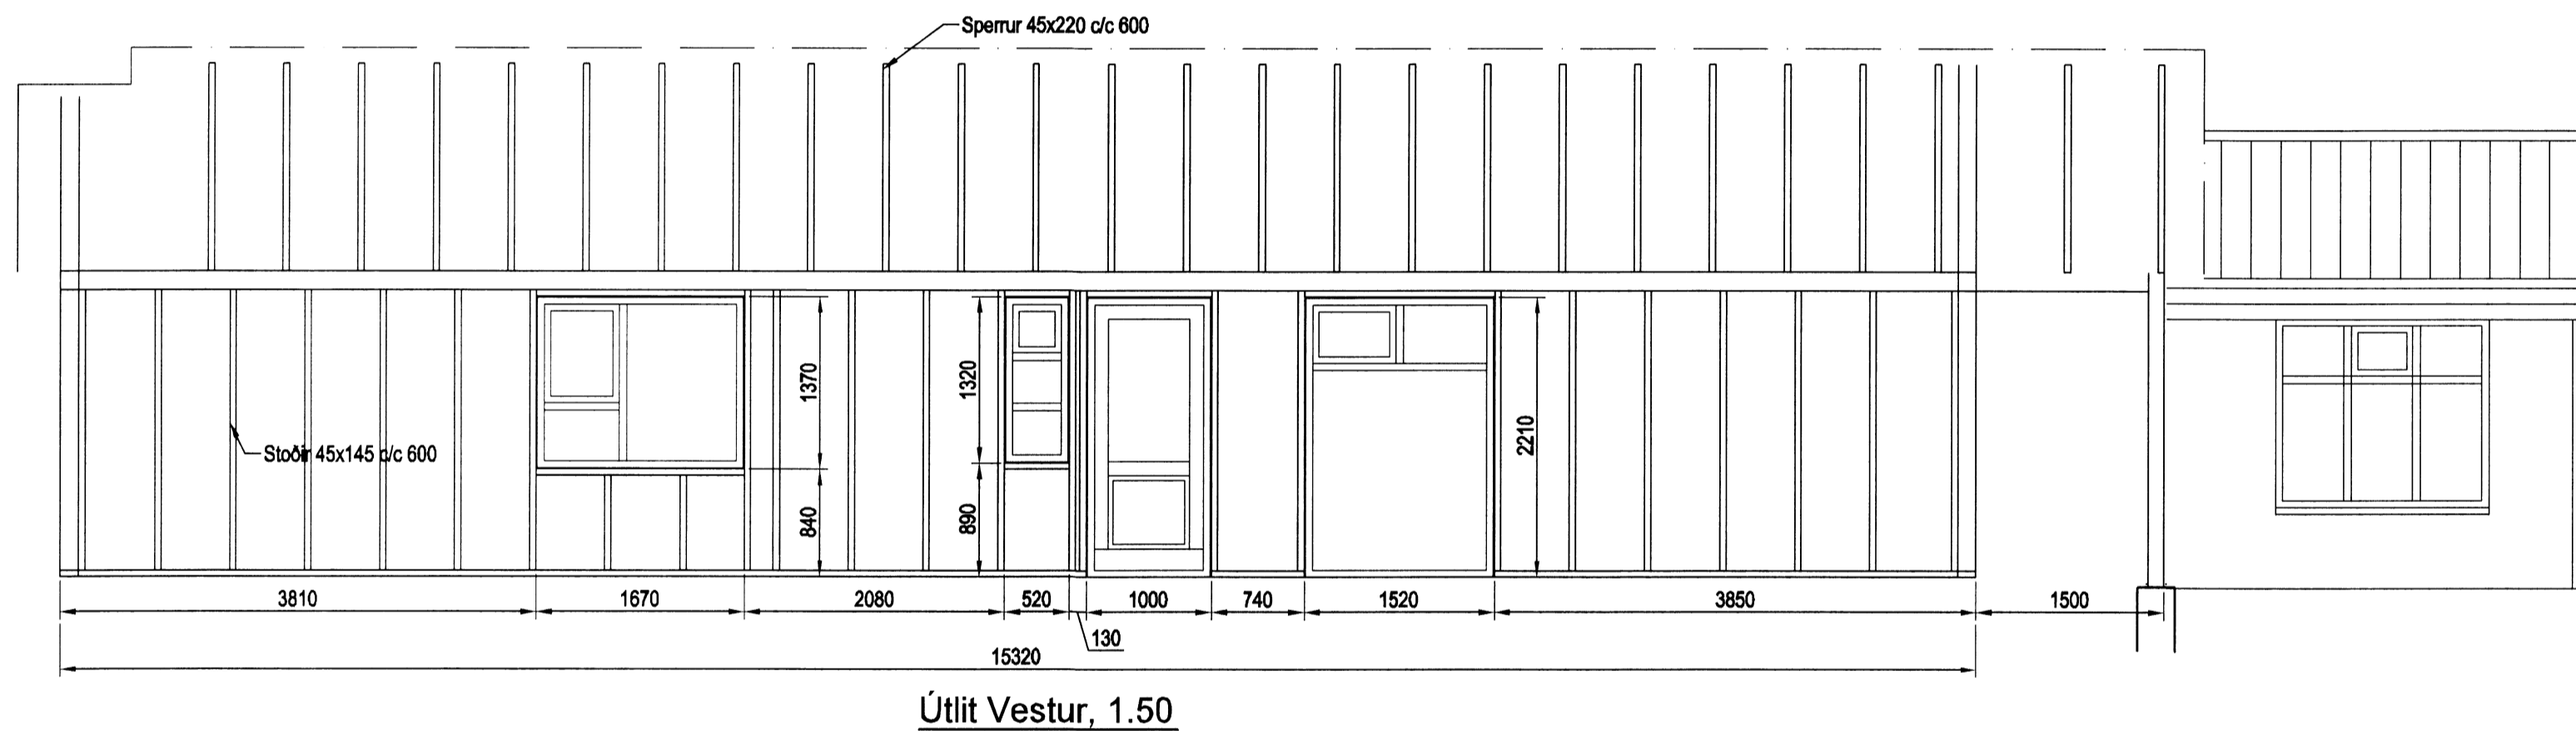


Skipulags- og byggingarfulltrúi Uppsveita bs.
Yfirfarið
 05. DES. 2014
H. Gunnar Þorsson
 Byggingarfulltrúi

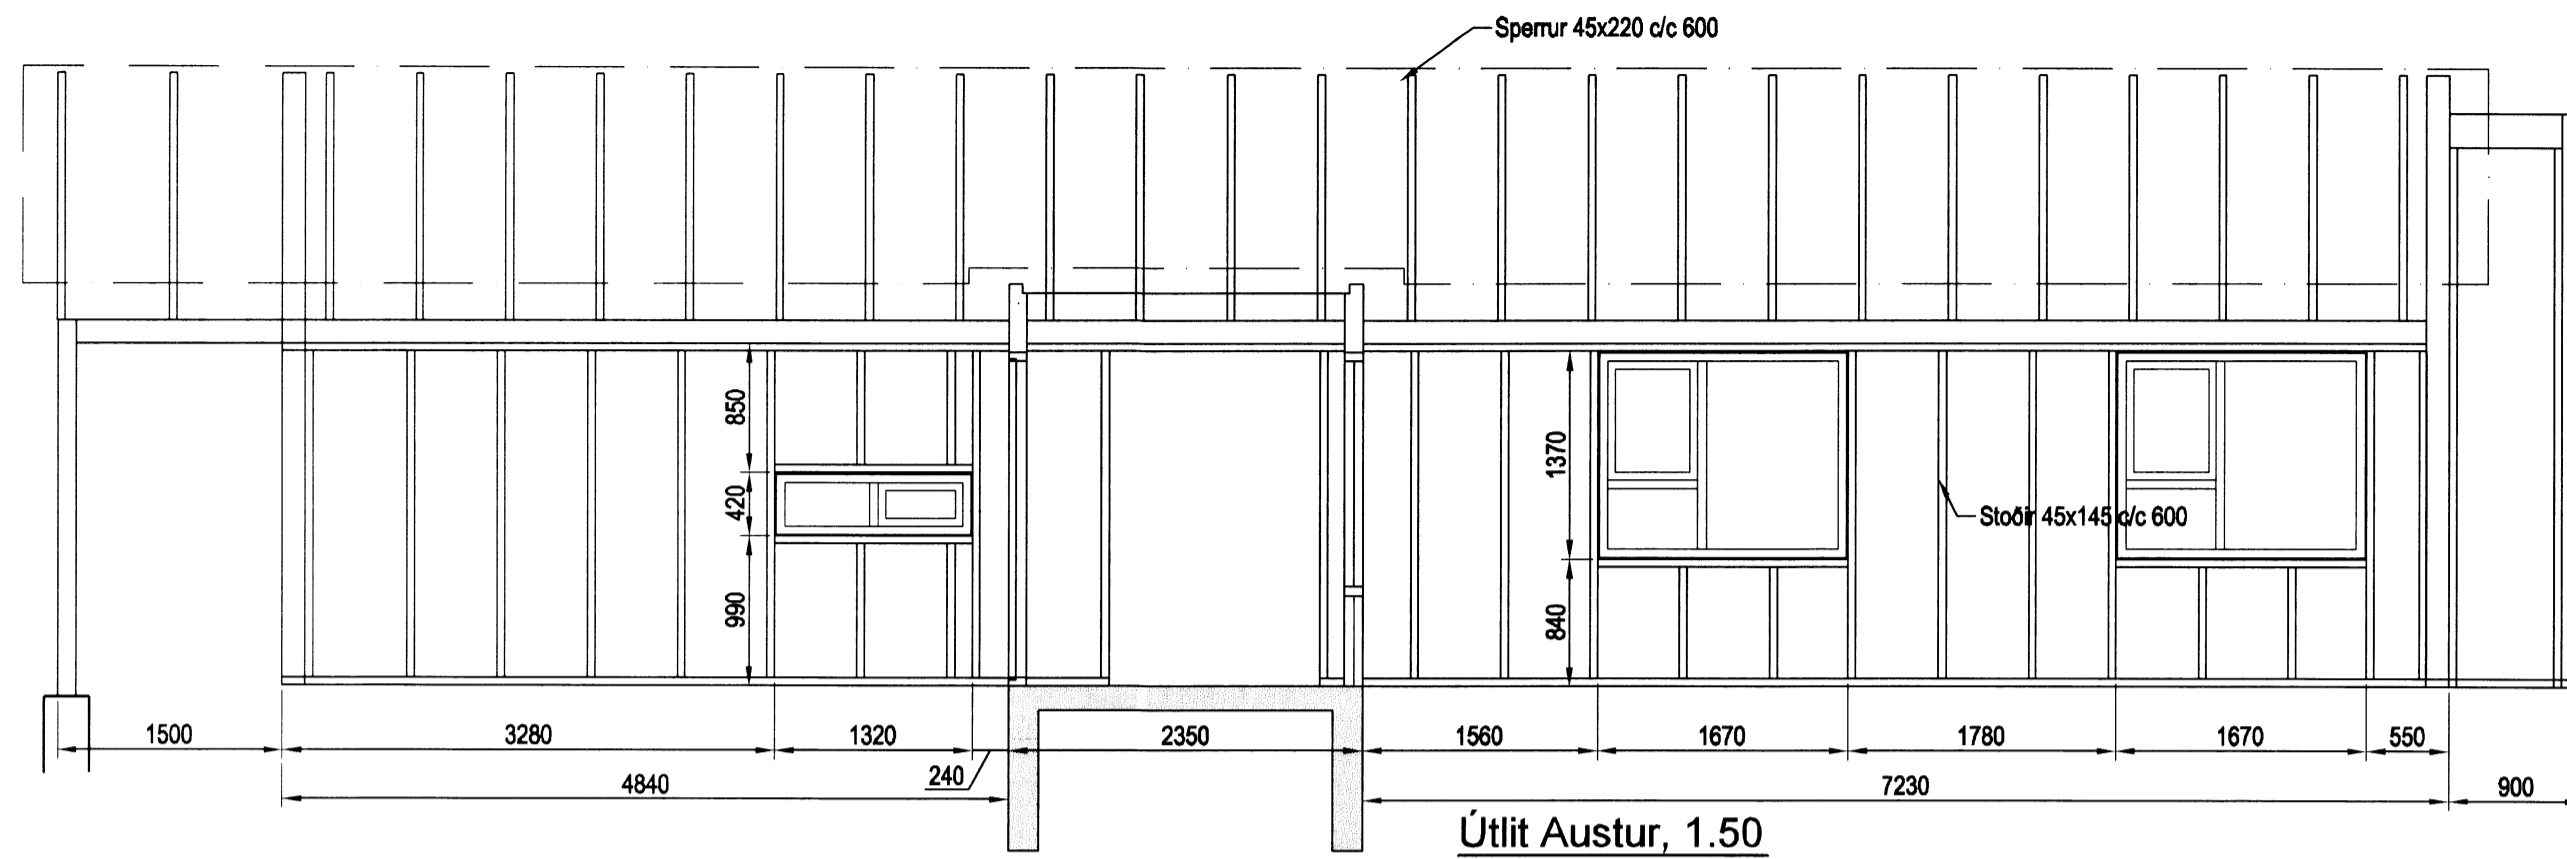

Skýringar

Almennar skýringar sjá blað 00-02
 Steypa
 Brotþolsflokkur: C25/28 samkv. ENV 206 (250)
 Vatnssementstala: skal vera minni en 0,55
 Loftmagn: 5-7%
 Sigmál: 60-80 mm

Timbur


Allt timbur í burðarvirki skal vera styrkleikaflokkað minnst K18 samkv. ÍST-DS 413 nema annað sé tekið fram á teikningum.
 Timbur sem leggst að eða í steypu skal fúaverja á viðurkenndan hátt. Leggja skal tjórupappa milli trés og steypu

Límré

Límré í burðarvirki skal vera styrkleikaflokkað minnst L40 samkv. ÍST-DS 413

Festingar

Allt stál í festingum skal vera Fe 360 og allir boltar uppfylla styrkleikaflokk 4,6 samkv. DS 412.
 Undir boltaræð sem koma að tré skal setja skinnur sem eru breidd = 3 x þvermál bolta
 þykkt = 0,3 x þvermál bolta

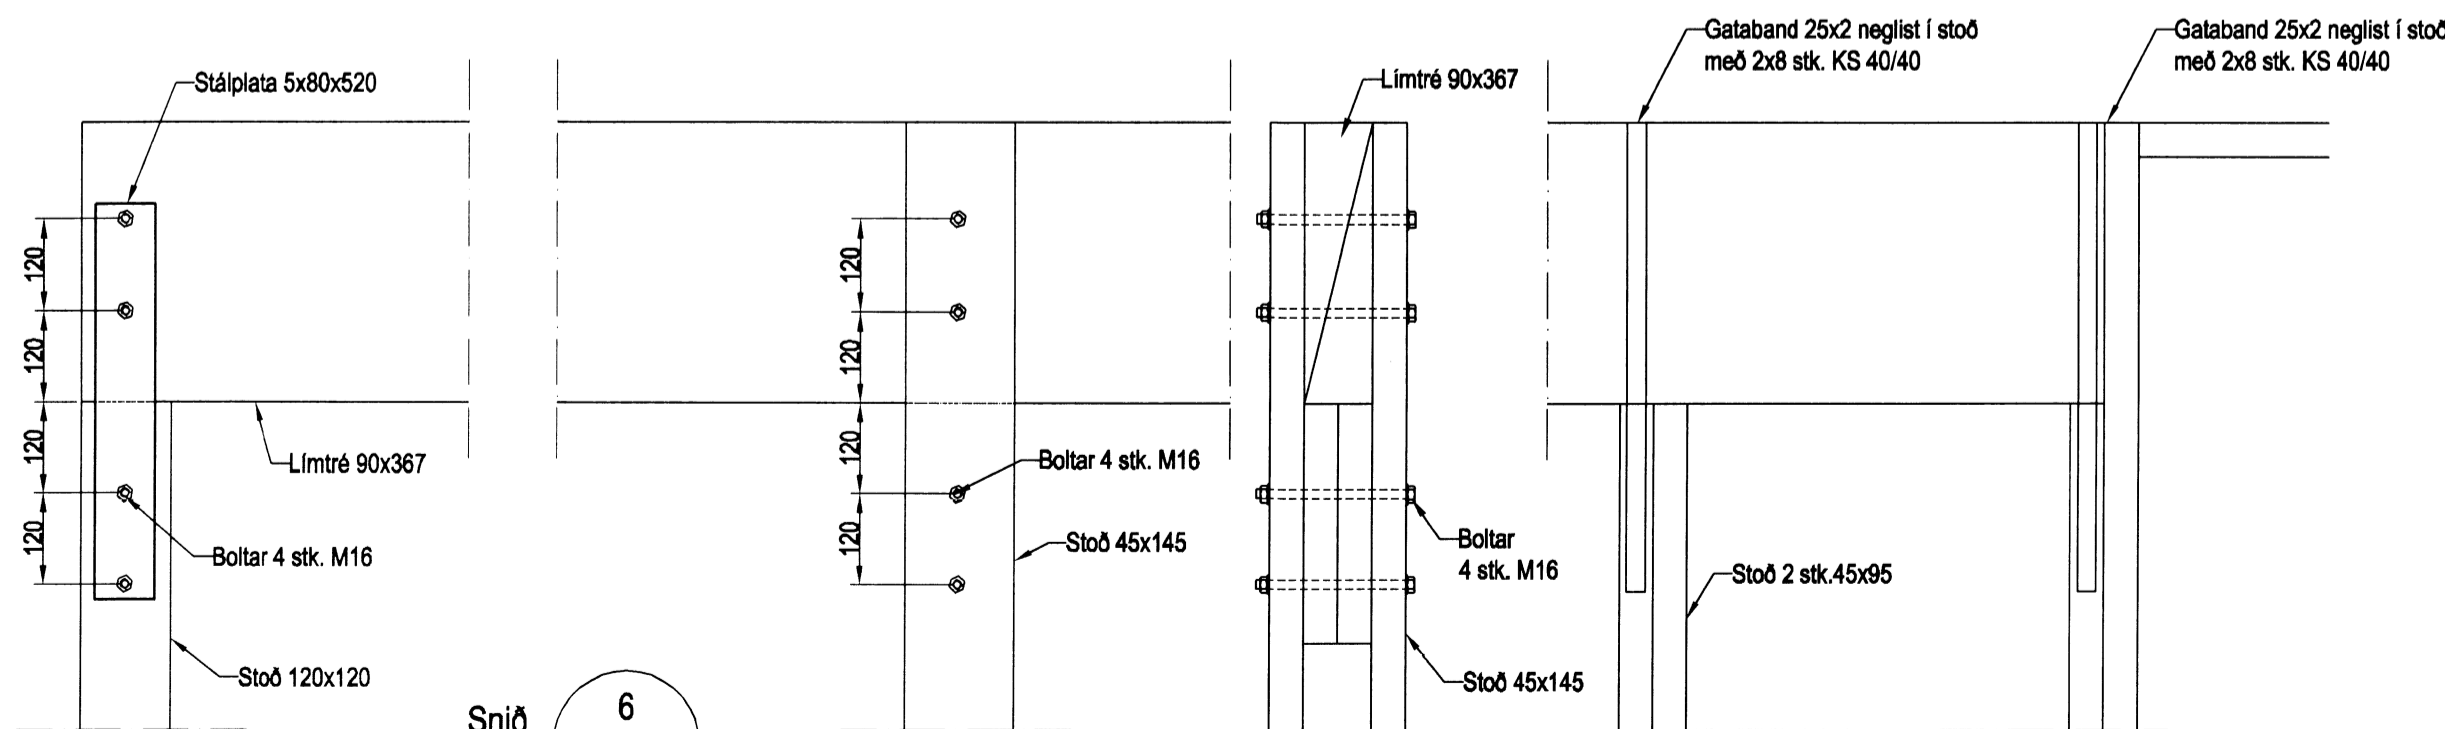

Snið 6
 1:10
 1-02
 1-04

Útgáfa	Breyting	Dagsetning	Hannað
Sveinbjörn Hinriksson Byggingatæknifræðingur Kt. 160851-2529 Brekkugötu 8 Hafnarfirði Sími: 555-4008, 861-9851 Netfang: svennihi@simnet.is		Staður Kjarrbraut 2 Vaðnesi	Skýring Viðbygging, Útlit
Hannað / Teiknað	Kvarði	Dagsetning	Verknr.
<i>[Signature]</i>	1:50	1.12.14	07-14
			Teikn.nr.
			1-04