



**MÓTTAKID**  
 19 JULÍ 2012  
*Gudbjörg Þórunn*  
 Byggingafræðingur og Félagsráðgjafi

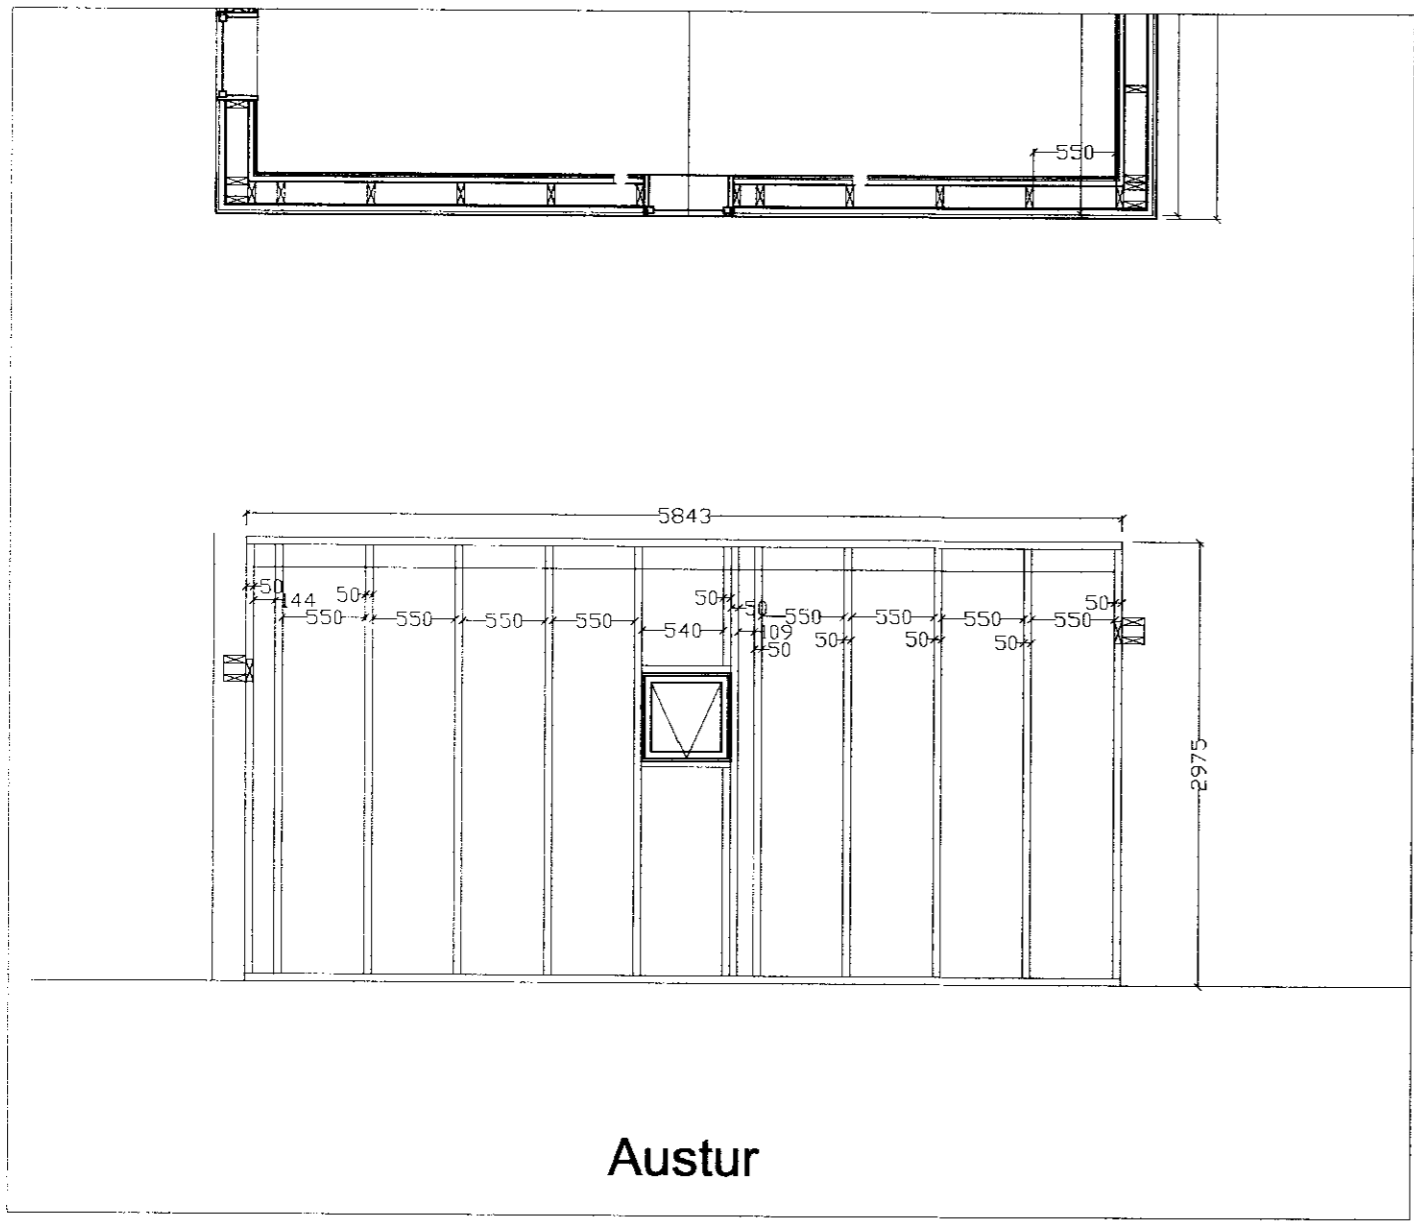

Austur

**Skýringar**

Burðarvirki timbur a.m.k. K18 skv. ÍS DS 413 og burðarvirki stál Fe 360 skv. ÍS DS 412.  
 Heikklæða skal þak með 1"x6" og negla með 3x3" galv. í hverja sperru.  
 Báraujárn skal negla með 43/75 kambsaum. Negla skal í hverja báru við þakbrún en annars skal negla í aðra hverja báru. Naglaraðir skulu vera með 60cm millibili.  
 Hliðra skal neglingu við þakbrún þannig að hún lendi í sittvoru borðinu.  
 Allar ónefndar sperrur eru 50x225mm.  
 Útfæra skal loftun í þakið skv. teikningu og í samráði við arkitekts.  
 Vindstífungu í útvegg skal gera með 9mm vatnspólum krossvið með neglingu í grind 2 1/2" galv nöglum c/c 15cm (í stoðir, yfir og undirstykki) þar sem fótrem leggst á steypu skal setja tjörupappa á milli, sama gildir um innveggjagrindur.  
 Innveggir eru byggðir upp með 50x100mm c.c.600mm.

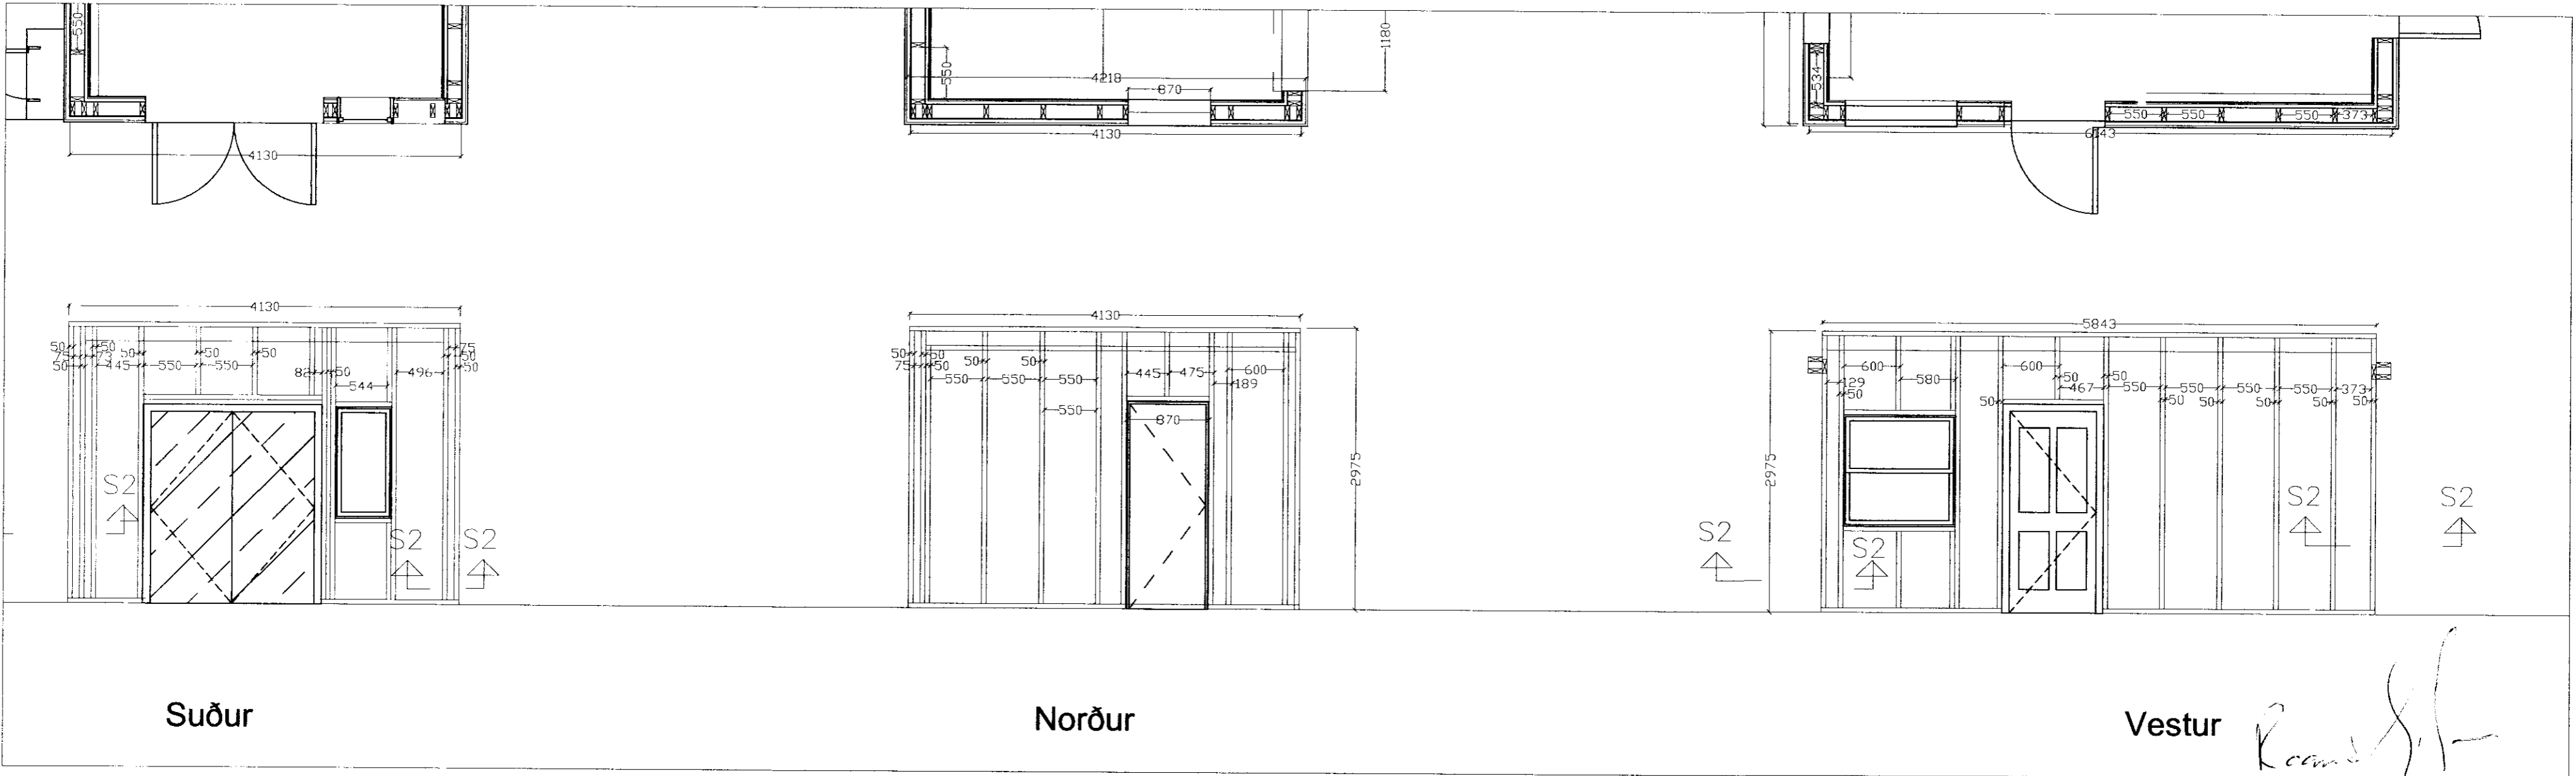

Suður

Norður

Vestur

*Rannveig*

Veggjastoðir Mkv. 1:50

Breytingar			Kamsbraut 2. ändverðarnesi. Fristundarhús	
Nr.	Dags.	Nafn		
			Tækniþjónusta Ragnars G. Gunnarssonar ehf. Smíðjuvegi 11 fax/s: 5445350 ragnargg@simnet.is	
			Mkv. 1:50/20	
			Nr. 1	
			Dags. 2012.06.30	
			Gestahús . Veggir og Skýringar.	kt.:110947-2839