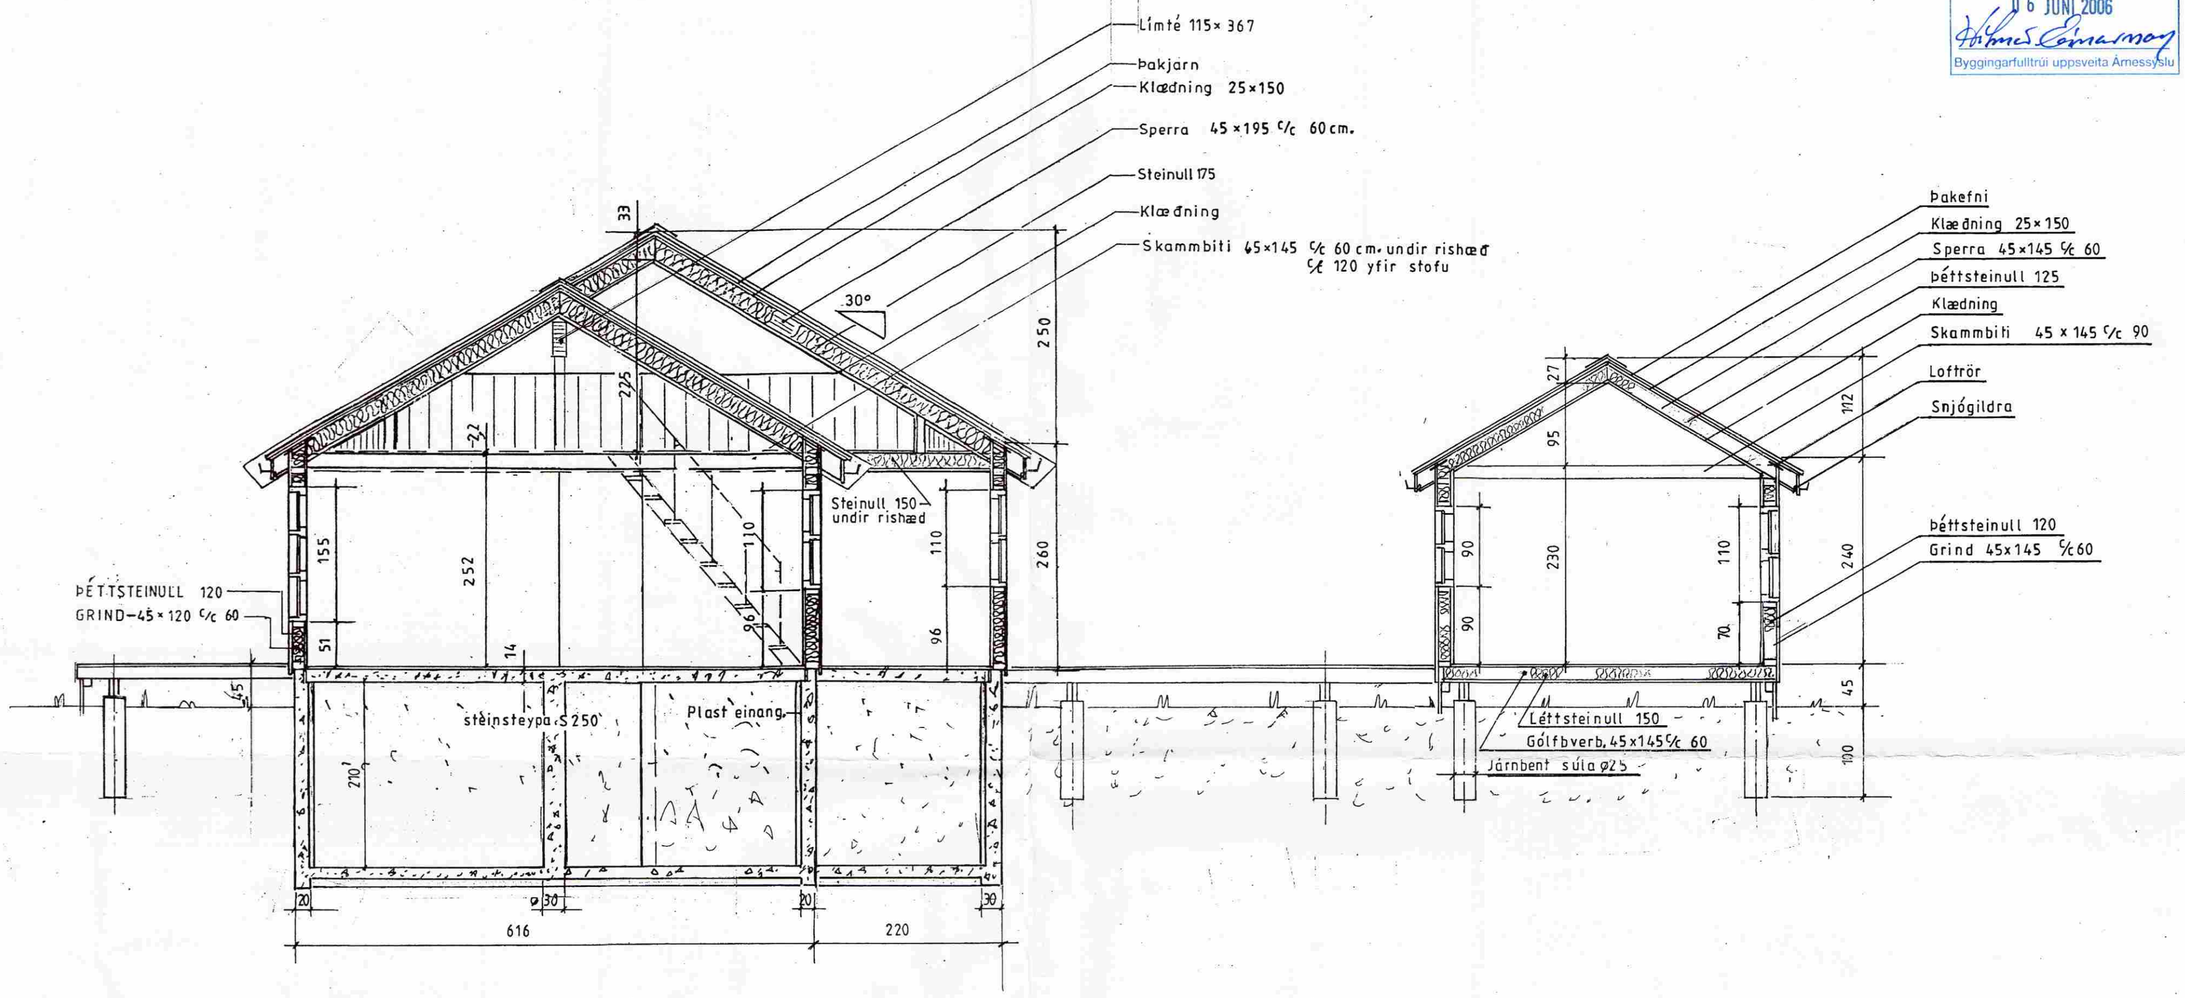

Sampykkt
06 JUNI 2006
Byggingarfulltrúi uppsveita Árnessýslu

Ath.: Breyting teikn. kjallari undir öllu húsinu 17. maí 2006	Mkv 1:50 Dags april '05 Nr 196-4	Sumarhús í landi Kidjabergs Grimsness og Grafningshr./Arns. Lóð nr. 26 1,0 ha Eigandi: Steindór S. Gudmundsson kt 240772-3539 o.fl. Snið	TEIKNIVANGUR 201032-4829