

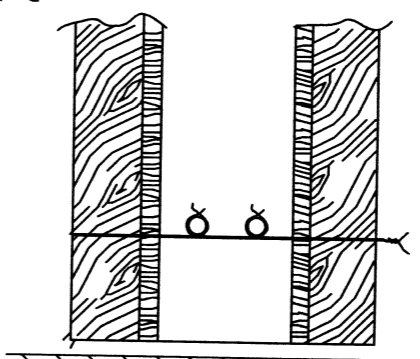
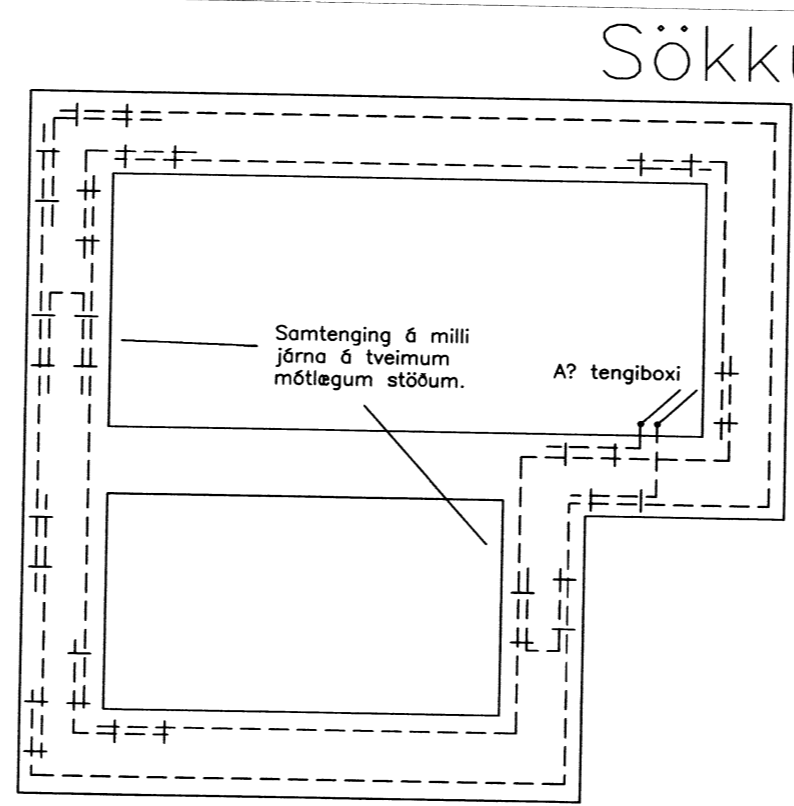
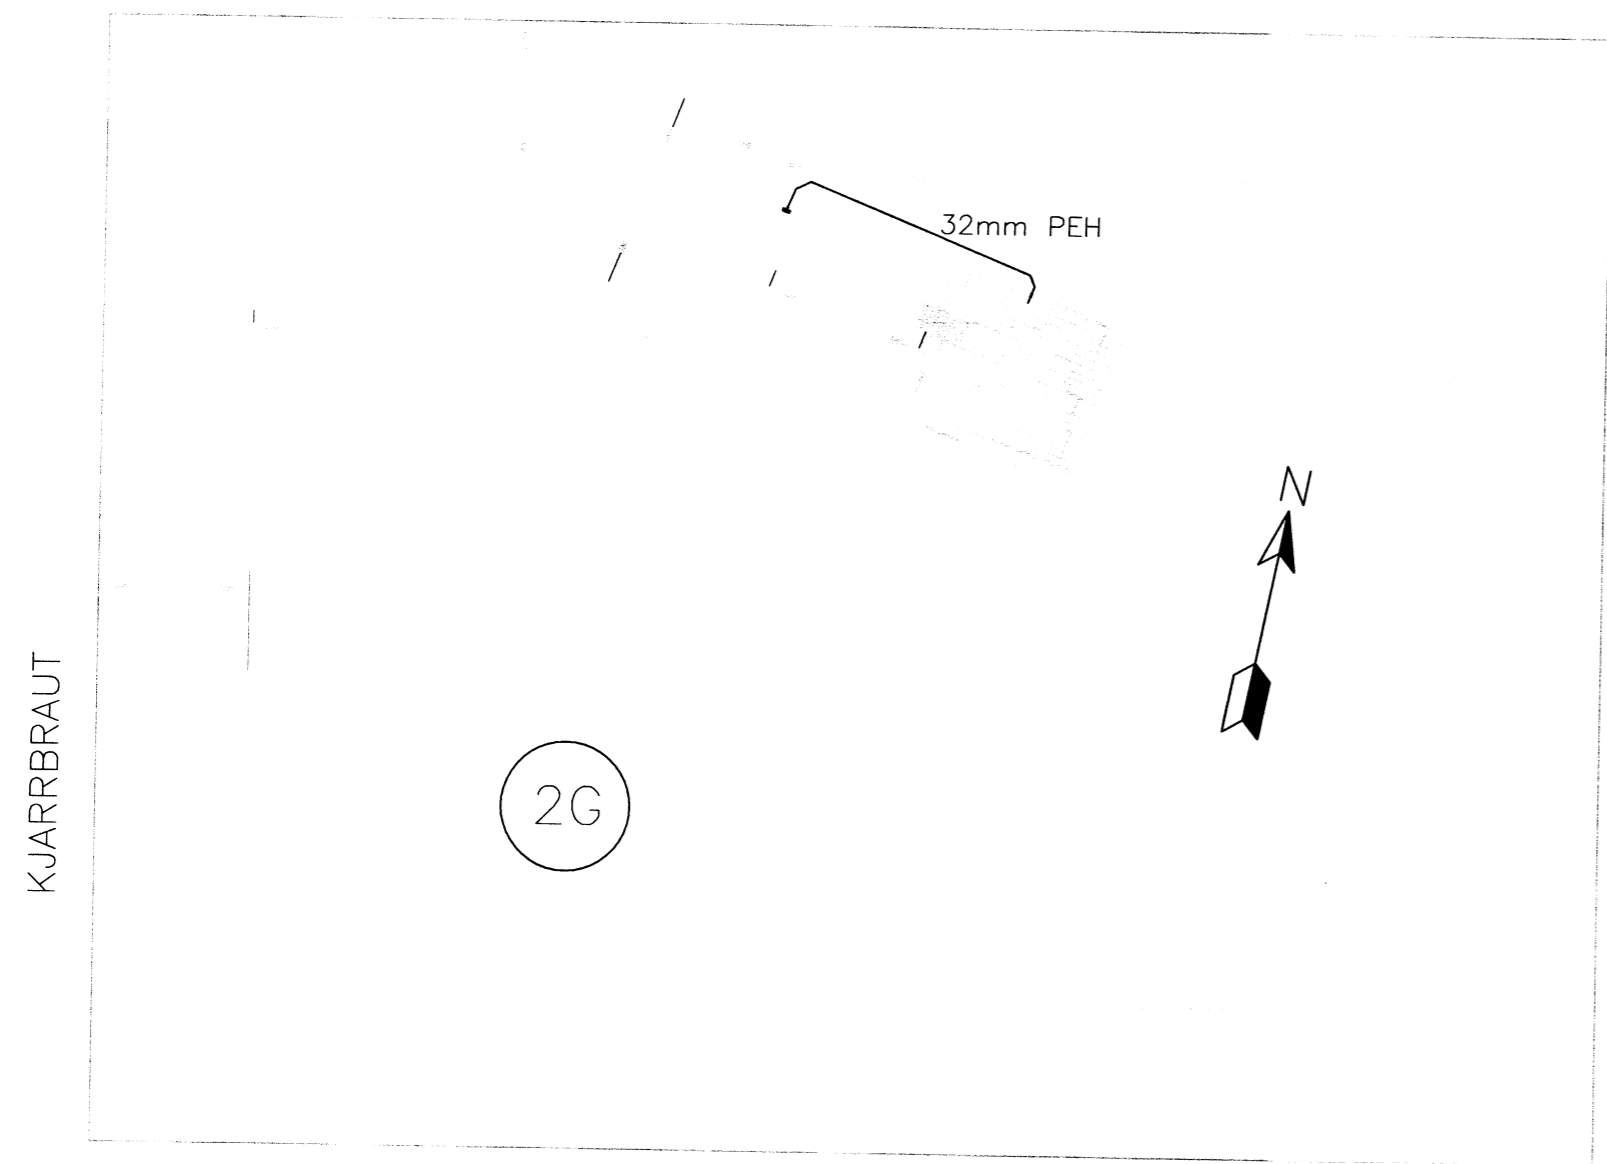


Skýpúlaga- og Byggingarfræðingur Uppsvelta bs.
Yfirfarið
 08 AUG 2014
 Byggingarfulltrúi

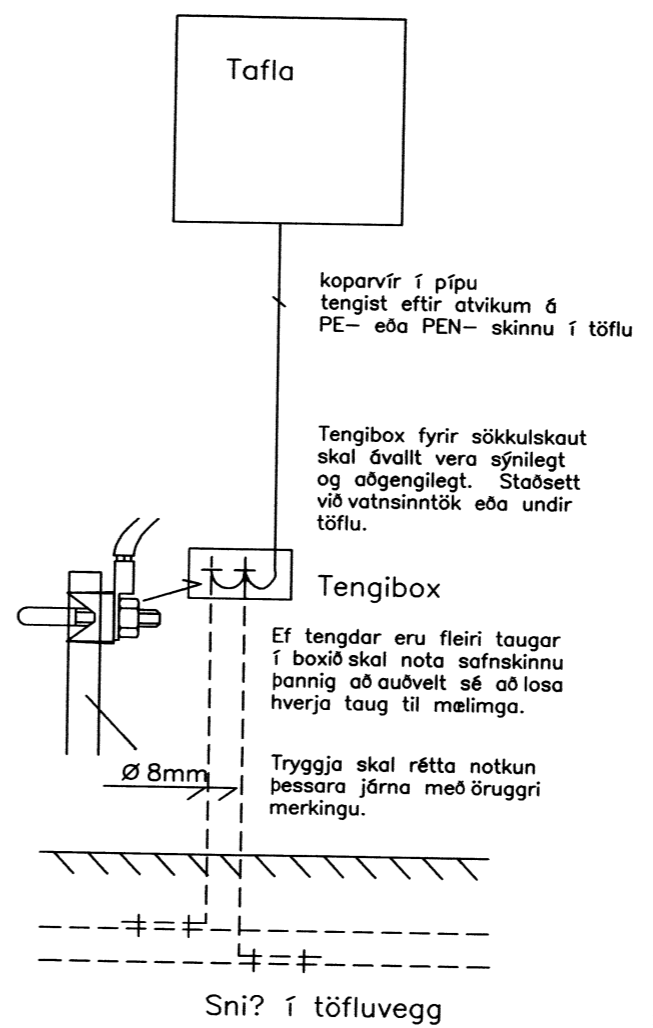

⊖	Rofi	×	Loftdós
⊙	Púlsrofi	×	Veggjós
⌵	Tengill	○	Tengidós
⊥	Jörð	⊞	Reykskynjari

Skýringar
 Hæð rofa og rafmagnstengla er 110cm
 Hæð þrýstirofa 150cm
 Hæð útljósna 190cm
 Rör fyrir almennar lagnir eru 16mm.
 Almenn fyrir lágspennur er notað 1,5q.
 Öll mál miðast við fullfrágengin gólf og í miðju tengistaðar, ef annars er ekki getið á teikningu.
 Taka skal mið af arkitektateikningum og samræma öðrum teikningum.

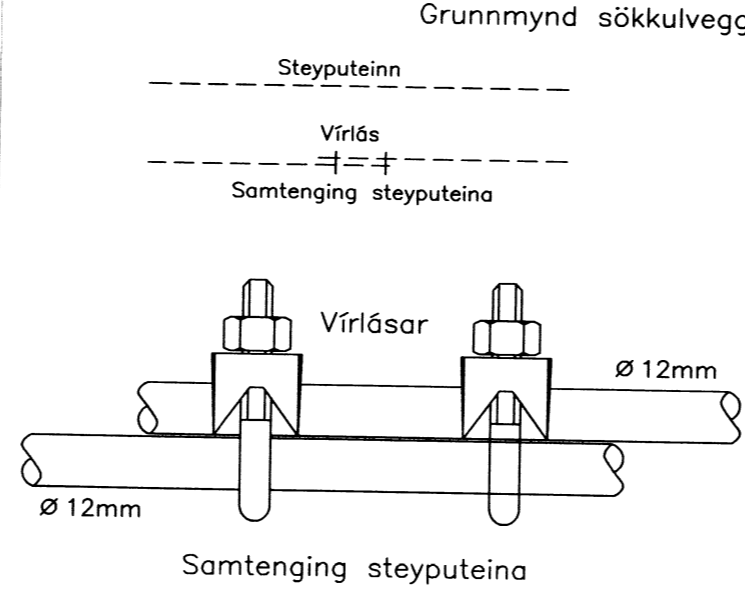

Tengja skal saman tvö neðstu jörnin í sökkulveggjum allan úthringinn og að upptaki í tengibox.
 Í raðhús, parhús og hlíostæð hús er leiflegt að tengja sameigilegan úthring en tengibox og tenging verði við hverja heimtaug.

Tryggja skal rétta notkun þessara jörna með öruggri merkingu.

Samþykkt arkitekts <i>Helgi Pálsson</i>			
Breytingar	Dags/ Yfirfarið		
1			
2			
Voltoorka			
<i>Helgi Pálsson</i>			
Helgi Pálsson Rafionfræðingur Hjallahlíð 5, 270 Mosfellsbæ S:898-4476 eltec.hp@gmail.com			
Verkefni	Kjarrbraut 2G		
Staður	Vaðnesi, Grímsnesi		
Skýring	Bílskúr, afstaða, skurður, tafla		
Hönnun,	Helgi Pálsson	Blað	1 af 1
Kt. 270963-5019		Teiknað, Baldvin Ó. Gunnarsson	
Mkv 1:50		Dagsetning, 24.06.2014	
Verknúmer 2014-		Land nr.	