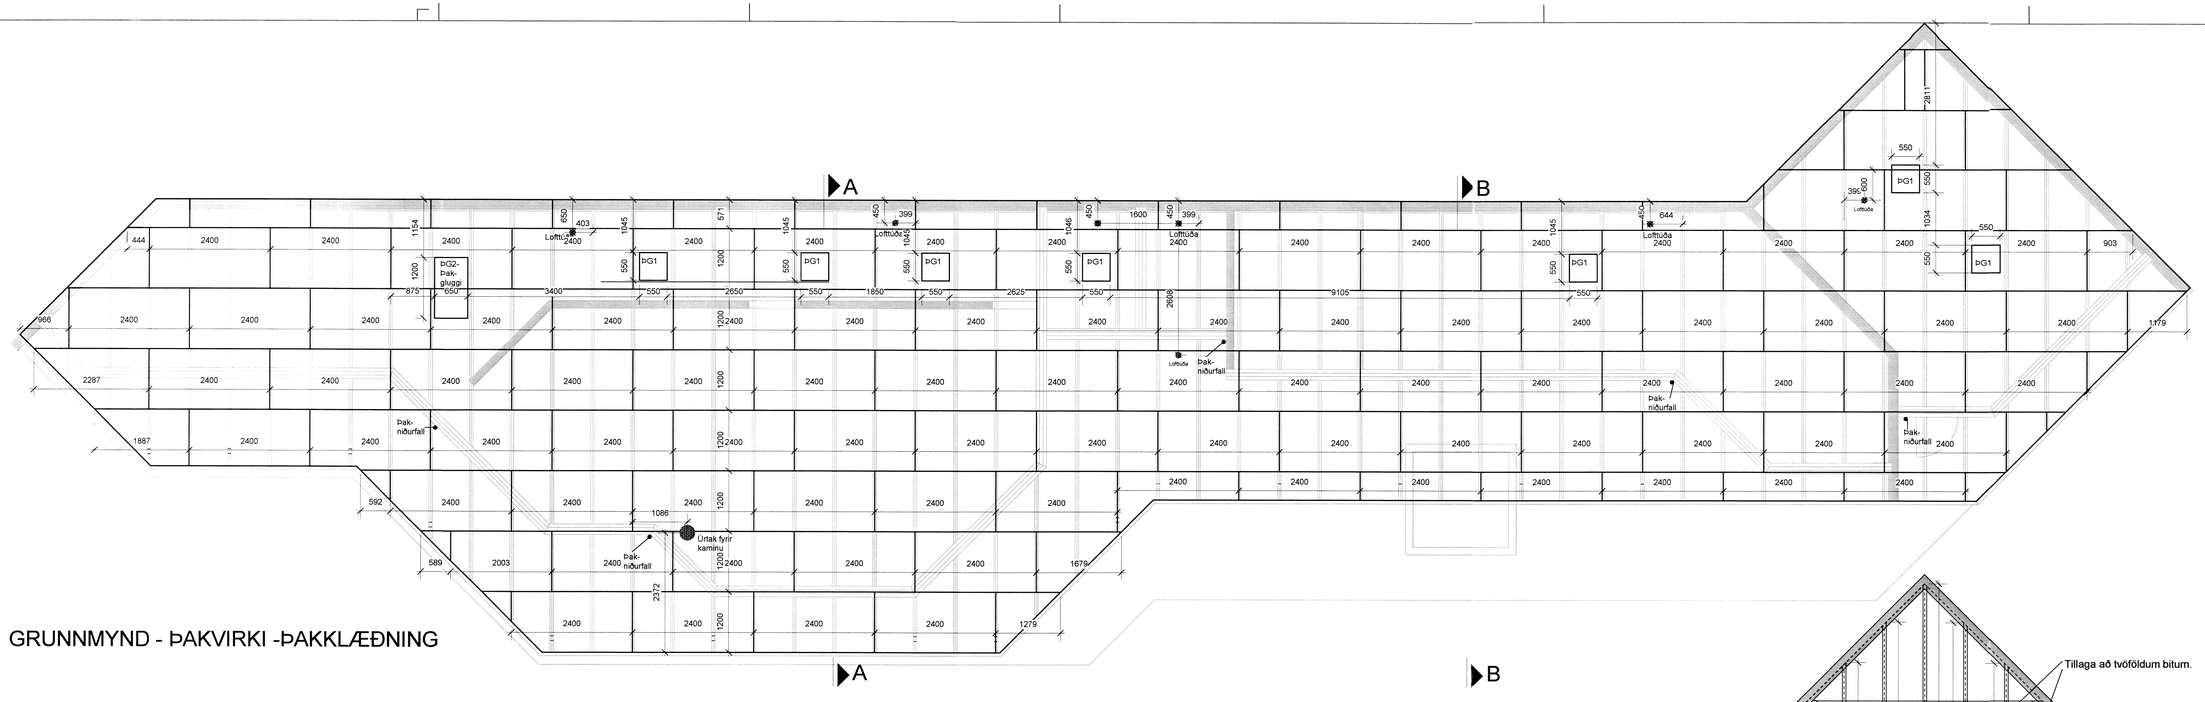

GRUNNMYND - ÞAKVIRKI -ÞAKKLÆÐNING

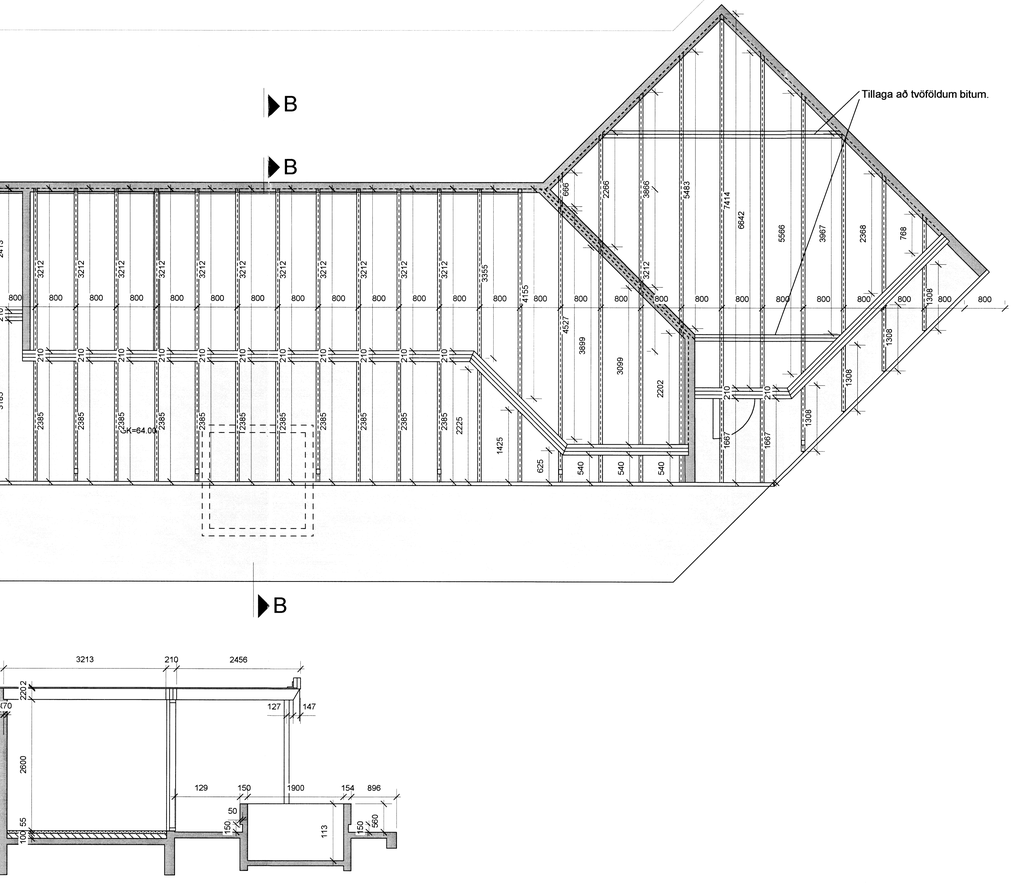

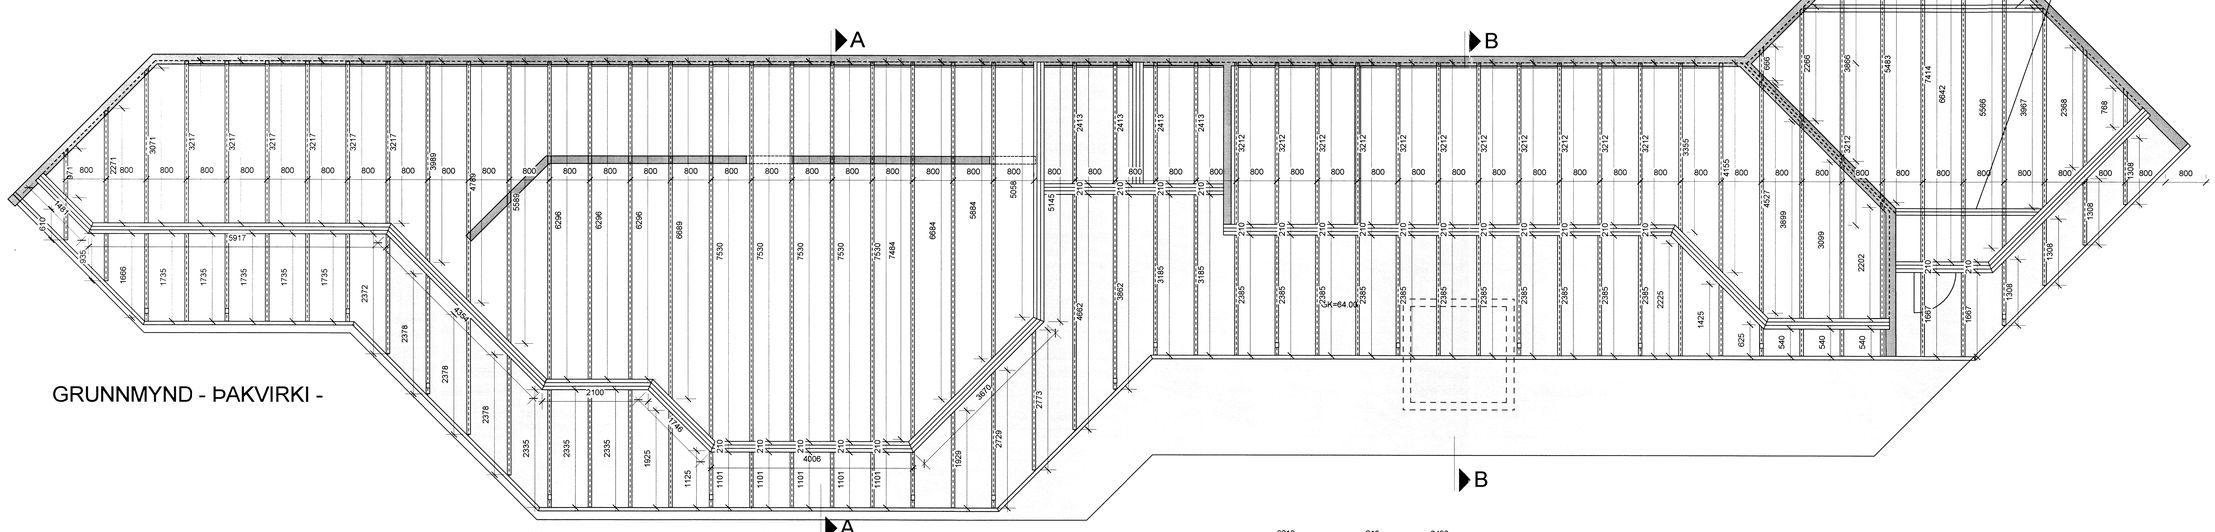

GRUNNMYND - ÞAKVIRKI -

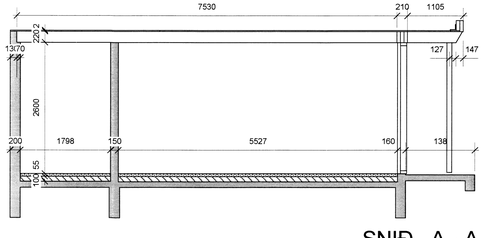

SNIÐ A - A

SNIÐ B - B

Skipulags- og byggingarfulltrúi Ísafjarðarbæ
Yfirfarið
05. DES. 2014

ÚTGÁFA	TEIKNAÐ	TÝNDARKÓ	DAGS
BREYTINGAR			

ASK ARKITEKTAR EHF
GEIRGÖTU 9 101 REYKJAVÍK
SÍMI 515 0300 FAX 515 0319
www.ask.is

ARTUN ADALHONNUDAR

Valdimar Harðason Arkitekt F.A.Í. Kt. 050151-2559
valdimar@ask.is

VERKEFNI
Kiðjaberg 3 165939
Grímsnes- og Grafningshreppi

TEGUND TEKNINGAR
Verkteikning

HEITI TEKNINGAR
Grunnmynd - Þakvirki - sperrur
Snið

MKV. Í A1	1:50
HANNAÐ	VH
TEIKNAÐ	VH
YFIRF.	XXX
DAGS.	15.07.2014
VERK NR.	1405
AUÐKENNI / NÚMER TEIKNINGAR	20-02
ÚTGÁFA	

© ÖLL AFNOT OG AFRITUN TEIKNINGAR ER HÁÐ SAMÞYKKI ASK ARKITEKTA. EKKI SKAL MÆLA UPP AF TEIKNINGU