
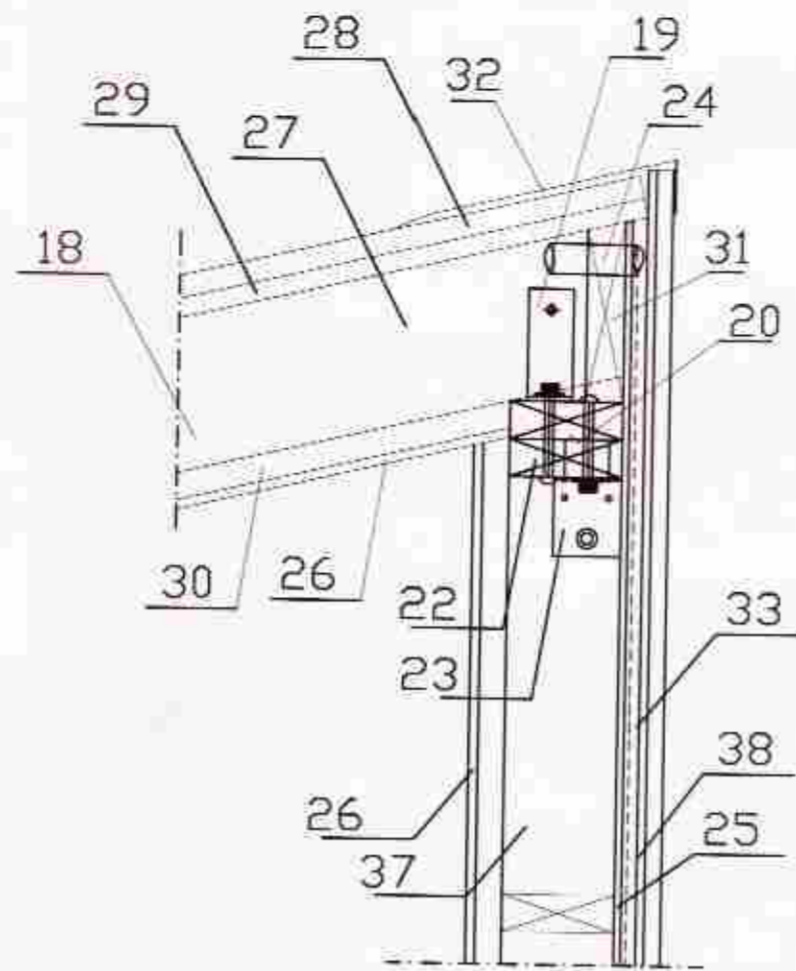


Sjá frágang þakkanta, þakrennu og utanhúss-
klæðningar á sérteikningum arkitekts

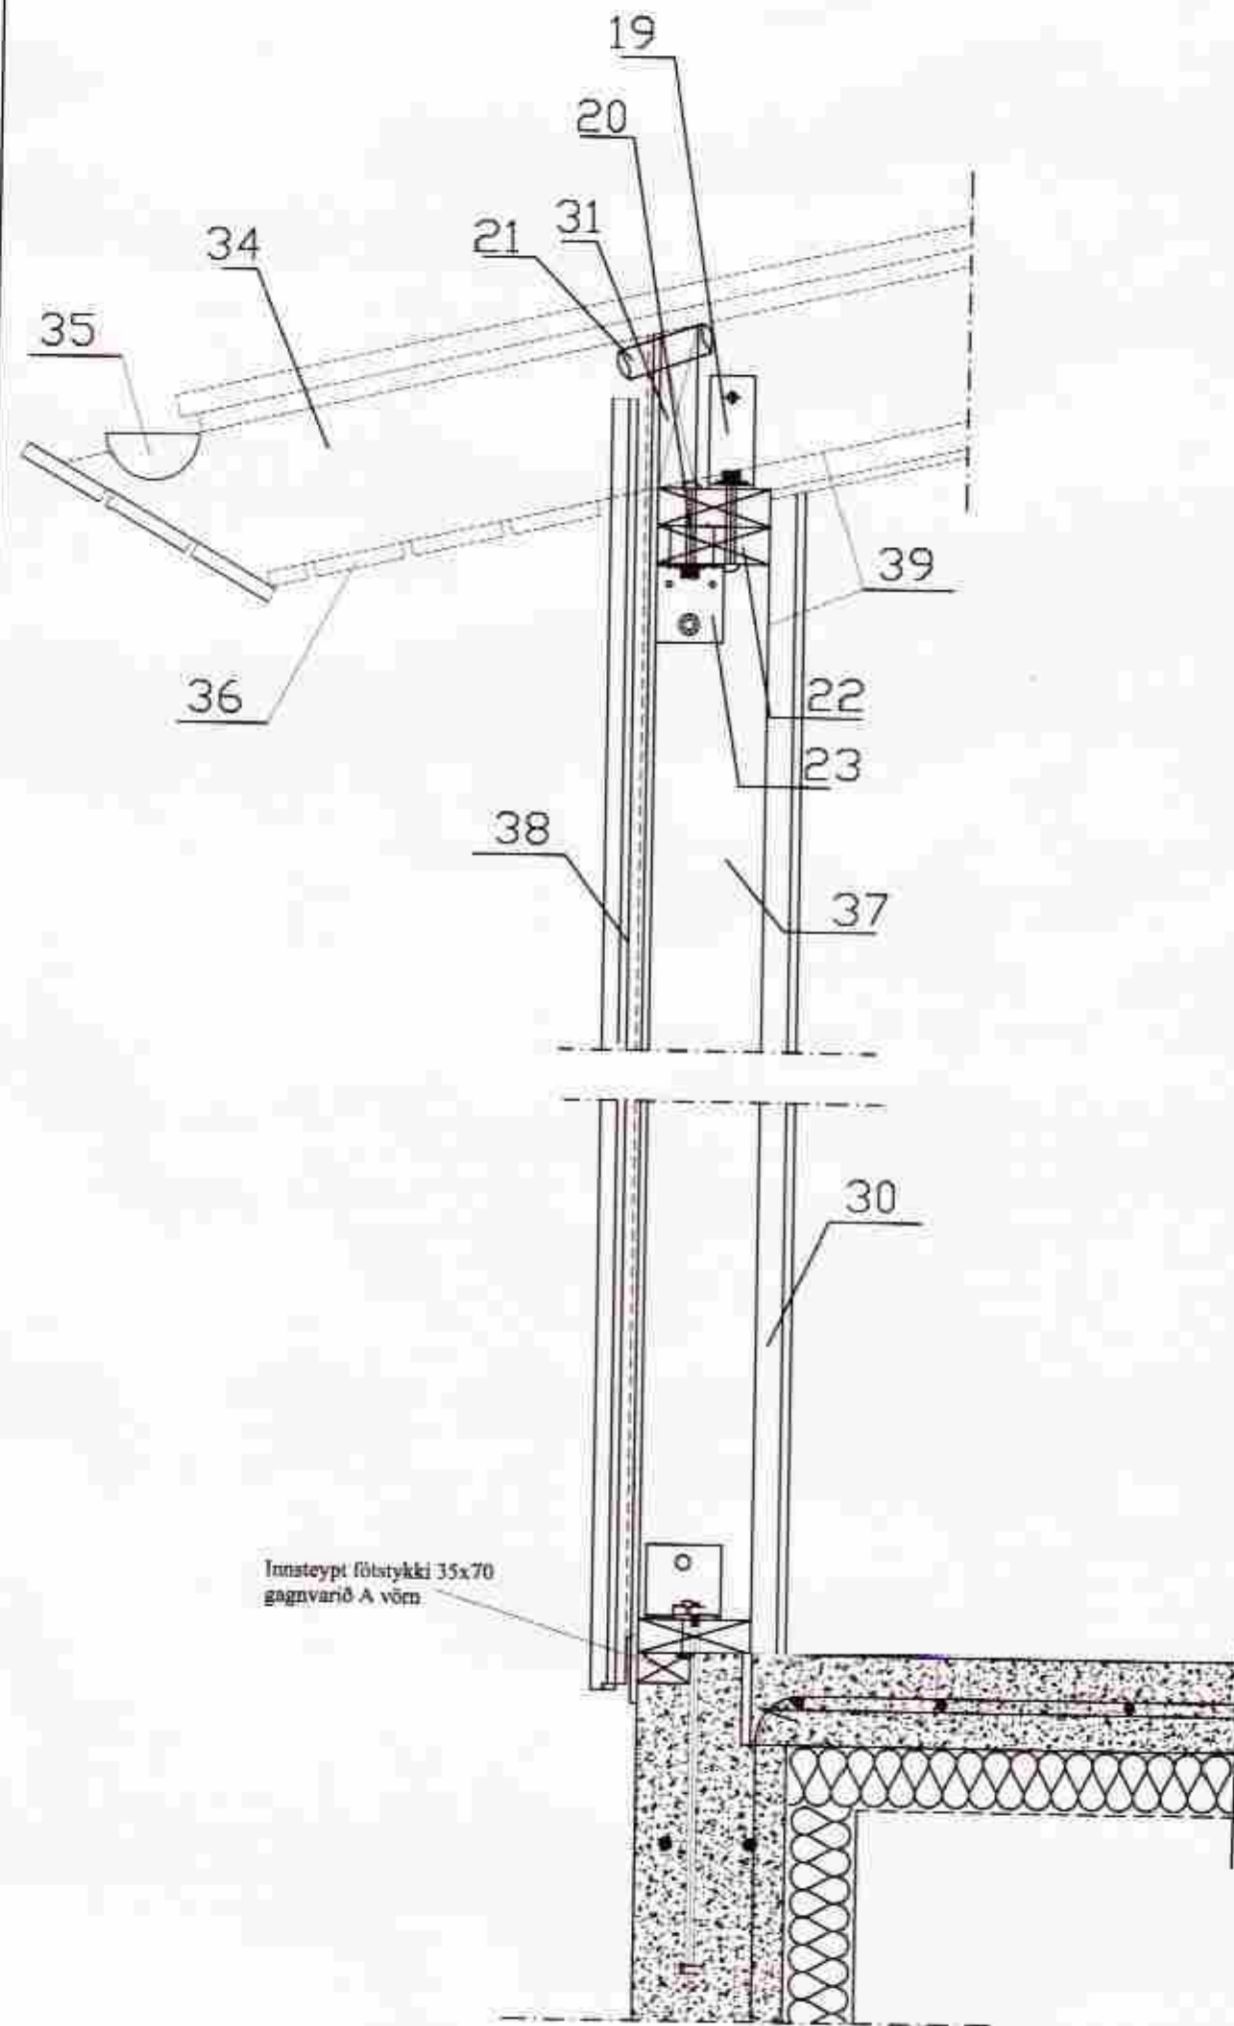

A-A

MERKINGAR:.

18. Sperra 50x225 c/c 60 cm.
19. Vinkill BMF 160x40x50x3, borðabolti 12x70 í gegnum sperru og borðabolti 12x70 í gegnum yfirstykki útveggjagrindar.
20. Borðabolti 12x70 í gegnum vinkil og yfirstykki útveggjagrindar
21. Útloftunarrör D=40 mm 1 stk. í hvert sperrubil
22. Yfirstykki útveggjagrindar 2x 50x150 samliamt með vatnsheldu trélími
23. Vinkill BMF 105, borðabolti 12x70 í gegnum stoð og borðabolti 12x120 í gegnum tvöfallt yfirstykki útveggjagrindar
24. Útloftunarrör D=40 mm 1 stk. í hvert sperrubil
25. 9 mm vatnsheldur krossviður
26. Inniklæðning skv. fyrirmælum aðalhönnuðar
27. 200 mm þaksteinull með áföstum vindpappa
28. Þakstál negling sjá skýringartexta
29. 25x150 mm borðaklæðning negld með 3" galv. 3 stk. í hverja sperru
30. Lagnagrind 34x45 c/c 60 cm
31. 50x225 lokun milli sperra skáskrúfist við sperruenda með 2 stk. ryðfríar stálskrúfur 6x100 í hverja sperru.
32. Flasning sjá útfærslu aðalhönnuðar
33. 20 mm loftrúm sjá sérteikningu aðalhönnuðar.
34. Frágangur á þakköntum, sjá sérteikningar aðalhönnuðar.
35. Rennubúnaður sjá sérteikningu aðalhönnuðar
36. 20x120 klæðning
37. Útveggjastoð 50x150
38. Útveggjaklæðning sjá útfærslu aðalhönnuðar.
39. 0,20 mm þolplast rakafolía

MÓTTAKIÐ
22 NOV. 2012
Byggingafulltrúi skv. Áttav. 2003 og f. ogfr.

ASK
16. okt. 2012

Kiðjoberg - lóð nr. 34
Geymsla

Sniðmynd

ABS -teiknistofa-
Jóhannes Pétursson
E. 8744-2919
S. 985-1087
Sigurður Sigurðsson
E. 8744-2919
S. 188-0613

Formaður: JP
Tilvitni: JP
Dagsetning: 10.06.2012
Skala: 1:10
Snúningur: SN-02

ATH! Komi upp misræmi í teikningu skal tafarlaust hafa samband við hönnuð.

Teikningu þessi er gefin út af undirrituðum fyrir hönd gagnsáðs höfundarélts, ABS Verkefniþjónustuhúsi gfi. Teikninguna eró ekki aðilla með neinum hætti, sé hluta til eða í hola án skriflegs leyfis höfundar.