


# SAMPYKKT

30 MARS 2009

*Sig. Þ. Jónsson*  
Byggingafræðilítrúi uppsv. Arnessýslu og Flóahf.

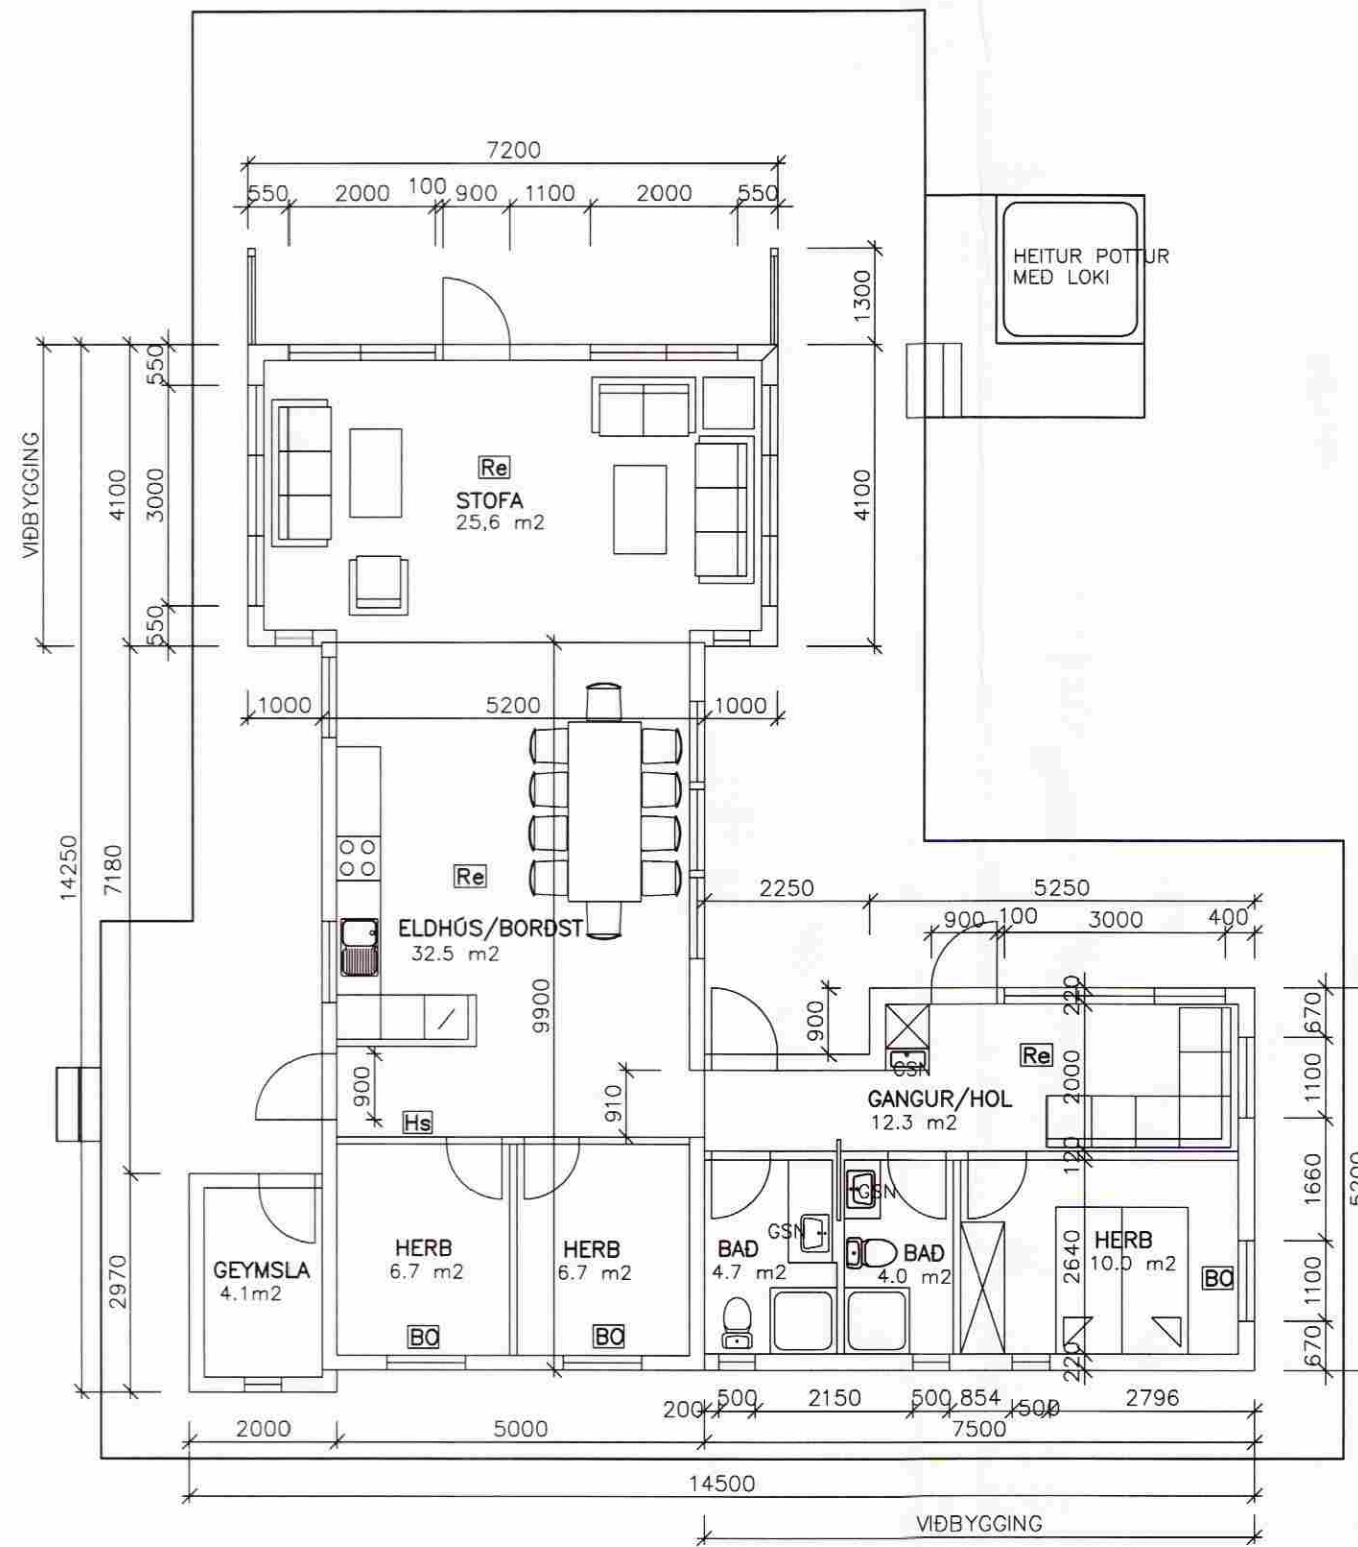

- BC BJÖRGUNAROP 500x500
- Re REYKSKYNJARI
- Hs HANDSLÖKKVITÆKI

NR:	DAGS	BREYTING	AF
<i>Bolti ehf.</i> LYNNGEIDI 23, 810 HVERAGERDI, S 8629329, sigjak@simnet.is			
<b>KJALBRAUT 4 VADNESI GRÍMSNESI</b>			KVARDI: <b>1:100</b>
SUMARHÚS, VIÐBYGGING GRUNNMYND			REIKN: SPJ
			TEIKN: SPJ
			DAGS: 2.03.09
SAMP. <i>Sig. Þ. Jónsson</i>	Kt. 100745-6589		NR: 09002-A1