


53

*Óskar Þór Óstarrson*

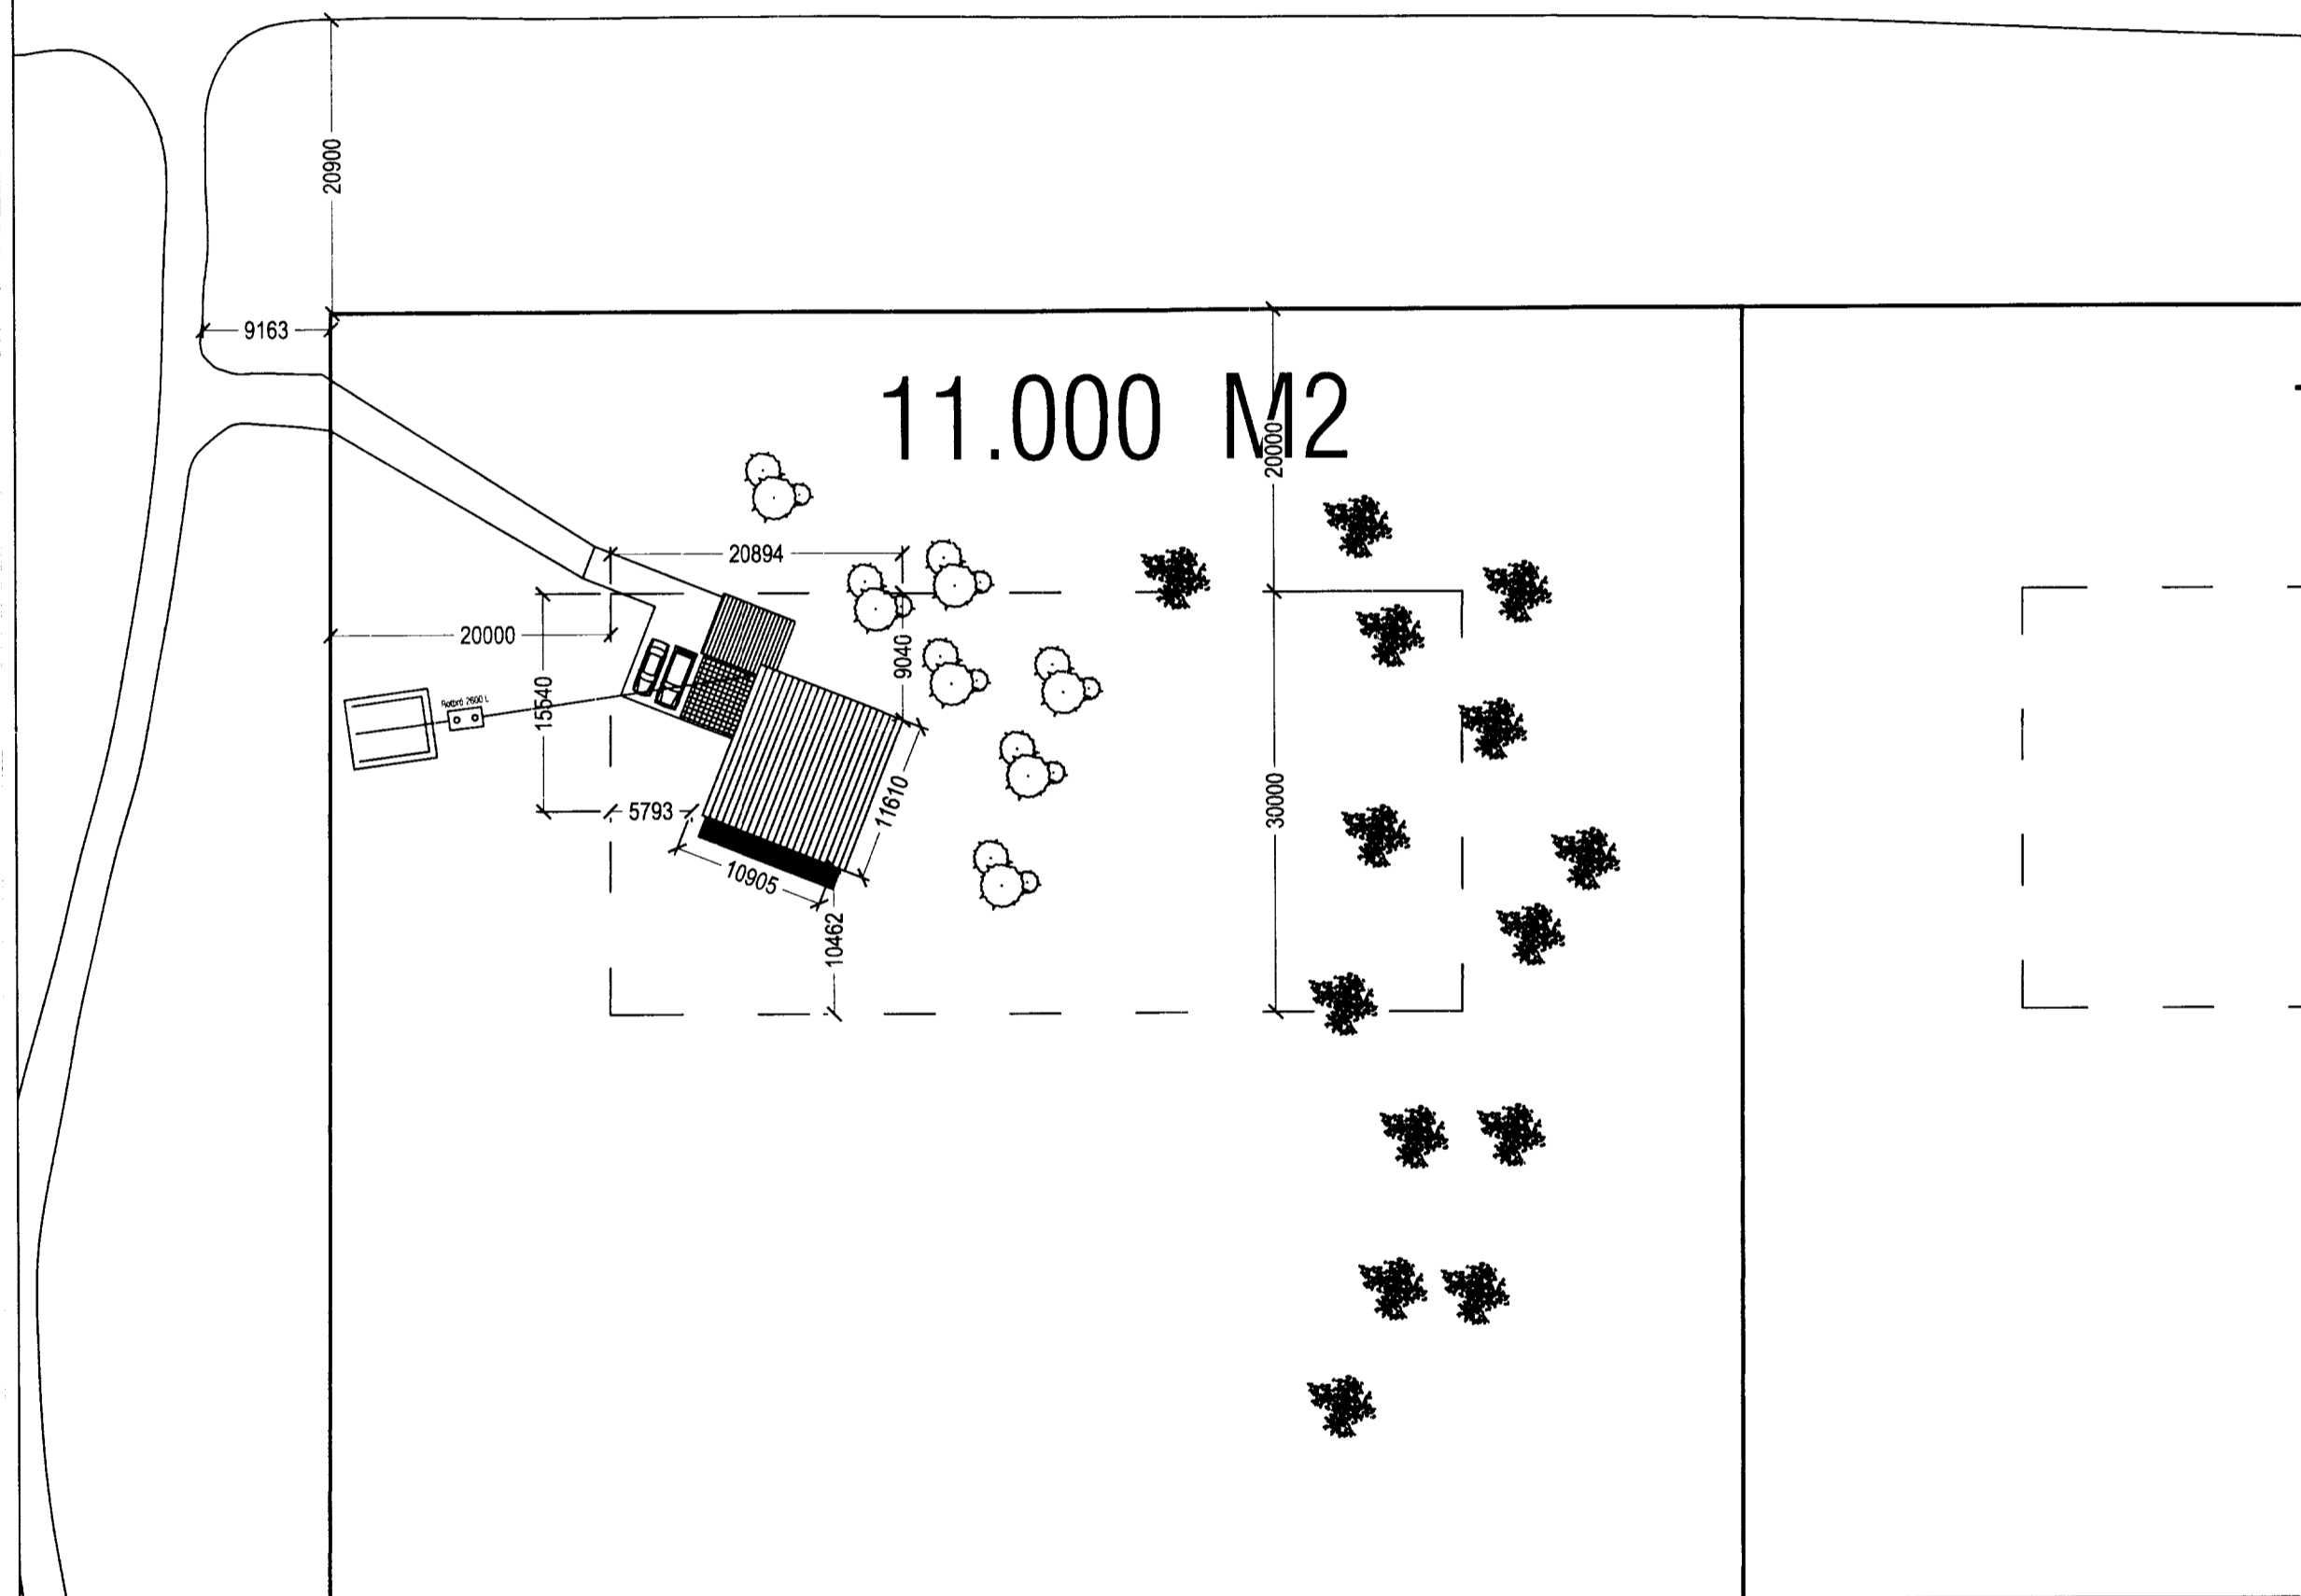

Holt 40, KÍÐJABERG, GRÍMSNESI

**BURÐARVIRKI:**  
JÁRNBENT STEINSTEYPA ER Í SÖKKLUM OG BOTNPLÖTU. ÚTVEGGIR OG ÞAK ER BORIÐ UPPI AF TRJÁVIÐUM.

**EINANGURN:**  
SÖKKLAR OG BOTNPLATA ERU EINANGRUÐ MEÐ 100mm POLYSTERN EINANGRUN. ÚTVEGGIR ERU EINANGRAÐIR MEÐ 150mm STEINULL. ÞAK ER EINANGRAÐ MEÐ 200mm STEINULLAR EINANGURN.

**GLUGGAR OG GLER:**  
GLUGGAR ERU HEFÐBUNDNIR TIMBURGLUGGAR ÚR ÞURRKAÐRI FURU. GLER SKAL VERA TVÖFALT K-GLER. (U-gildi 2,0 W/m2).

**YFIRBORIÐ ÚTVEGGJA OG ÞAKS:**  
ÞAK VERÐUR KLÆTT MEÐ ÞAKPAPPA. ÚTVEGGIR BYGGINGARINAR ERU AÐ MESTU KLÆDDIR MEÐ BÁRUKLÆÐNINGU FYRIR UTAN ÞANN HLUTA SEM SNÝR Í SUÐUR HANN ER KLÆDDUR MEÐ BANDSAGAÐRI TIMBURKLÆÐNINGU.

**INNVEGGIR OG LOFT:**  
ALLIR INNVEGGIR OG LOFT ERU KLÆDD MEÐ EFSI ÚR FLOKKI 1. VEGGUR MILLI SKÚRS OG ÍBÚÐAR SKAL VERA REI60.

**LITIR:**  
BÁRUKLÆÐNING ER Í LITNUM RAL 7016 OG TIMBURKLÆÐNING Í DÖKKUM JARÐARLIT.

**LAGNALEIÐIR:**  
LAGNIR Þ.E. NEYSLUVATN OG FRÁRENNSLI ERU AÐ MESTU LEYTI STAÐSETTAR Í LÉTTUM MILLIVEGGJU EÐA RÖR Í RÖR KERFI Í GÖLFPLÖTU. FRÁRENNSLI ER TENG T VÍÐ ROTÞRÓ. LAGT VERÐUR FYRIR GÖLFHITAKERFI ÞÓTT ÞAÐ VERÐI EKKI TEKIÐ Í NOTKUN STRAX. VARÐANDI INNÞÖK VEITNA SKAL HAF A SAMRÁÐ VÍÐ VIÐKOMANDI VEITUSTOFNANIR.

**GÖLFNIDURFÖLL:**  
KOMA SKAL FYRIR GEGNUMSTREYMISNIDURFÖLLUM Í ÖLLUM VOTRYMUM. FRÁRENNSLI TENGIST ROTÞRÓ SEM STAÐSETT VERÐUR Í SAMRÁÐI VÍÐ HEILBRIGÐISFULLTRÚA SUÐURLANDS.

**BRUNAVARNIR:**  
BYGGINGINN SKAL AÐ ÖLLU LEYTI VERA Í SAMRÆMI VÍÐ BYGGINGARREGLUGERÐ REYKSKYNJARAR EIGA AÐ VERA Í ÖLLUM SVEGNRYMUM, Í HOLI OG STOFU. REYKSKYNJARI Í SKÚR ER TENGÐUR INN Í BÚÐ.

**BJÖRGUNAROP:**  
SAMANLÖGÐ HÆÐ OG BREIDD BJÖRGUNAROPS ER SAMKVÆMT REGLUGERÐ UM BRUNAVARNIR.

**BRÚTTÓSTÆRDIR:**  
HÚS : 97,5 m2  
SKÚR : 19,5 m2  
SAMTALS : 117 m2  
NÝTINGARHLUTFALL n= 0,12

**T Á K N**

- GN = Gólfniðurföll
- ÞN = Þakniðurföll
- LR = Loftrásing
- VLR = Vélknúin loftrásing
- PK = Þóstkassi
- NL = Neyðarlíðs
- BO = Björgunarop
- R = Reykskynjari
- HSL = Handslökkvitæki

- = Blástæði
- = Blástæði fyrir fatlaða
- = Brunaslanga
- = Merktur útgangur

**Brunamerkingar**

- E160
- E190
- A-E160
- A-E120
- RE160
- RE120
- A-REIM 120

**HURÐIR**

- E-CS30
- EI-CS30
- EI-CS60

**GLUGGAR**

- E30

ENDURSKOÐUN DAGS TEIKN

n.  
g.  
t.  
e.  
d.  
c.  
b.  
a.  
VERKKAUPI KENNITALA

VERKHETI  
Kíðjabergr Holt-40

EFNI  
Afstöðumynd

VERK NÚMER  
A-005  
STAÐGREINIR  
TEIKNAD AF  
ÓþÓ  
BLAÐ NÚMER

ÓSKAR ÞÓR ÓSTARRSSON  
KT. 190964-3889  
RALIÐAGERÐI 20  
108 REYKJAVÍK

MKV:  
1:500

HANNAÐ AF  
Óskar Þór Óstarrson  
DAGS. ÚTGÁFU  
13.03.2013  
KT. ÚTG.  
190964-3889

ÚTGEFIÐ