




Mælakassi á norðurhlíð

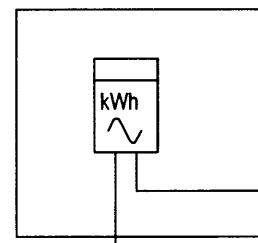

Heimtaug
RARIK
3/N 400 / 230V

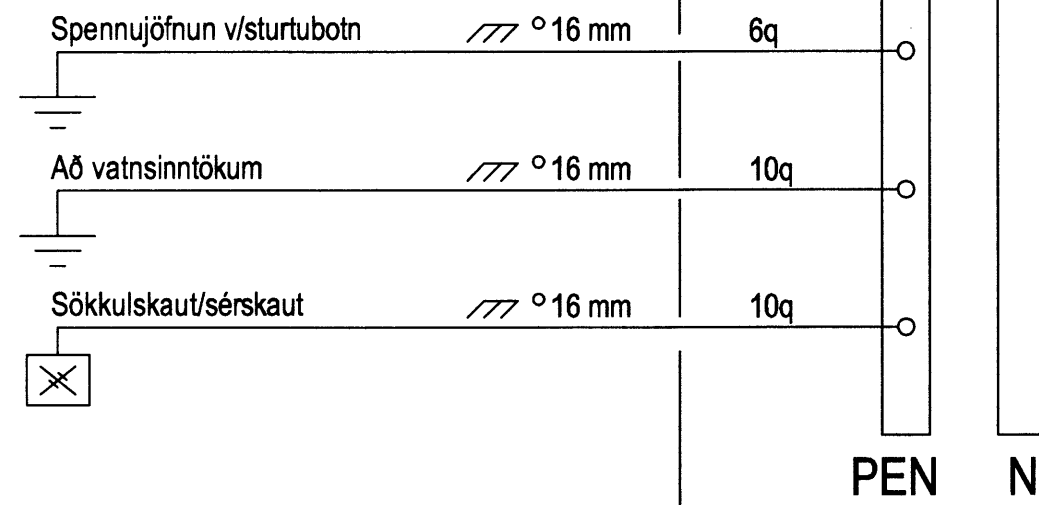

T1 Tafla 55x80cm

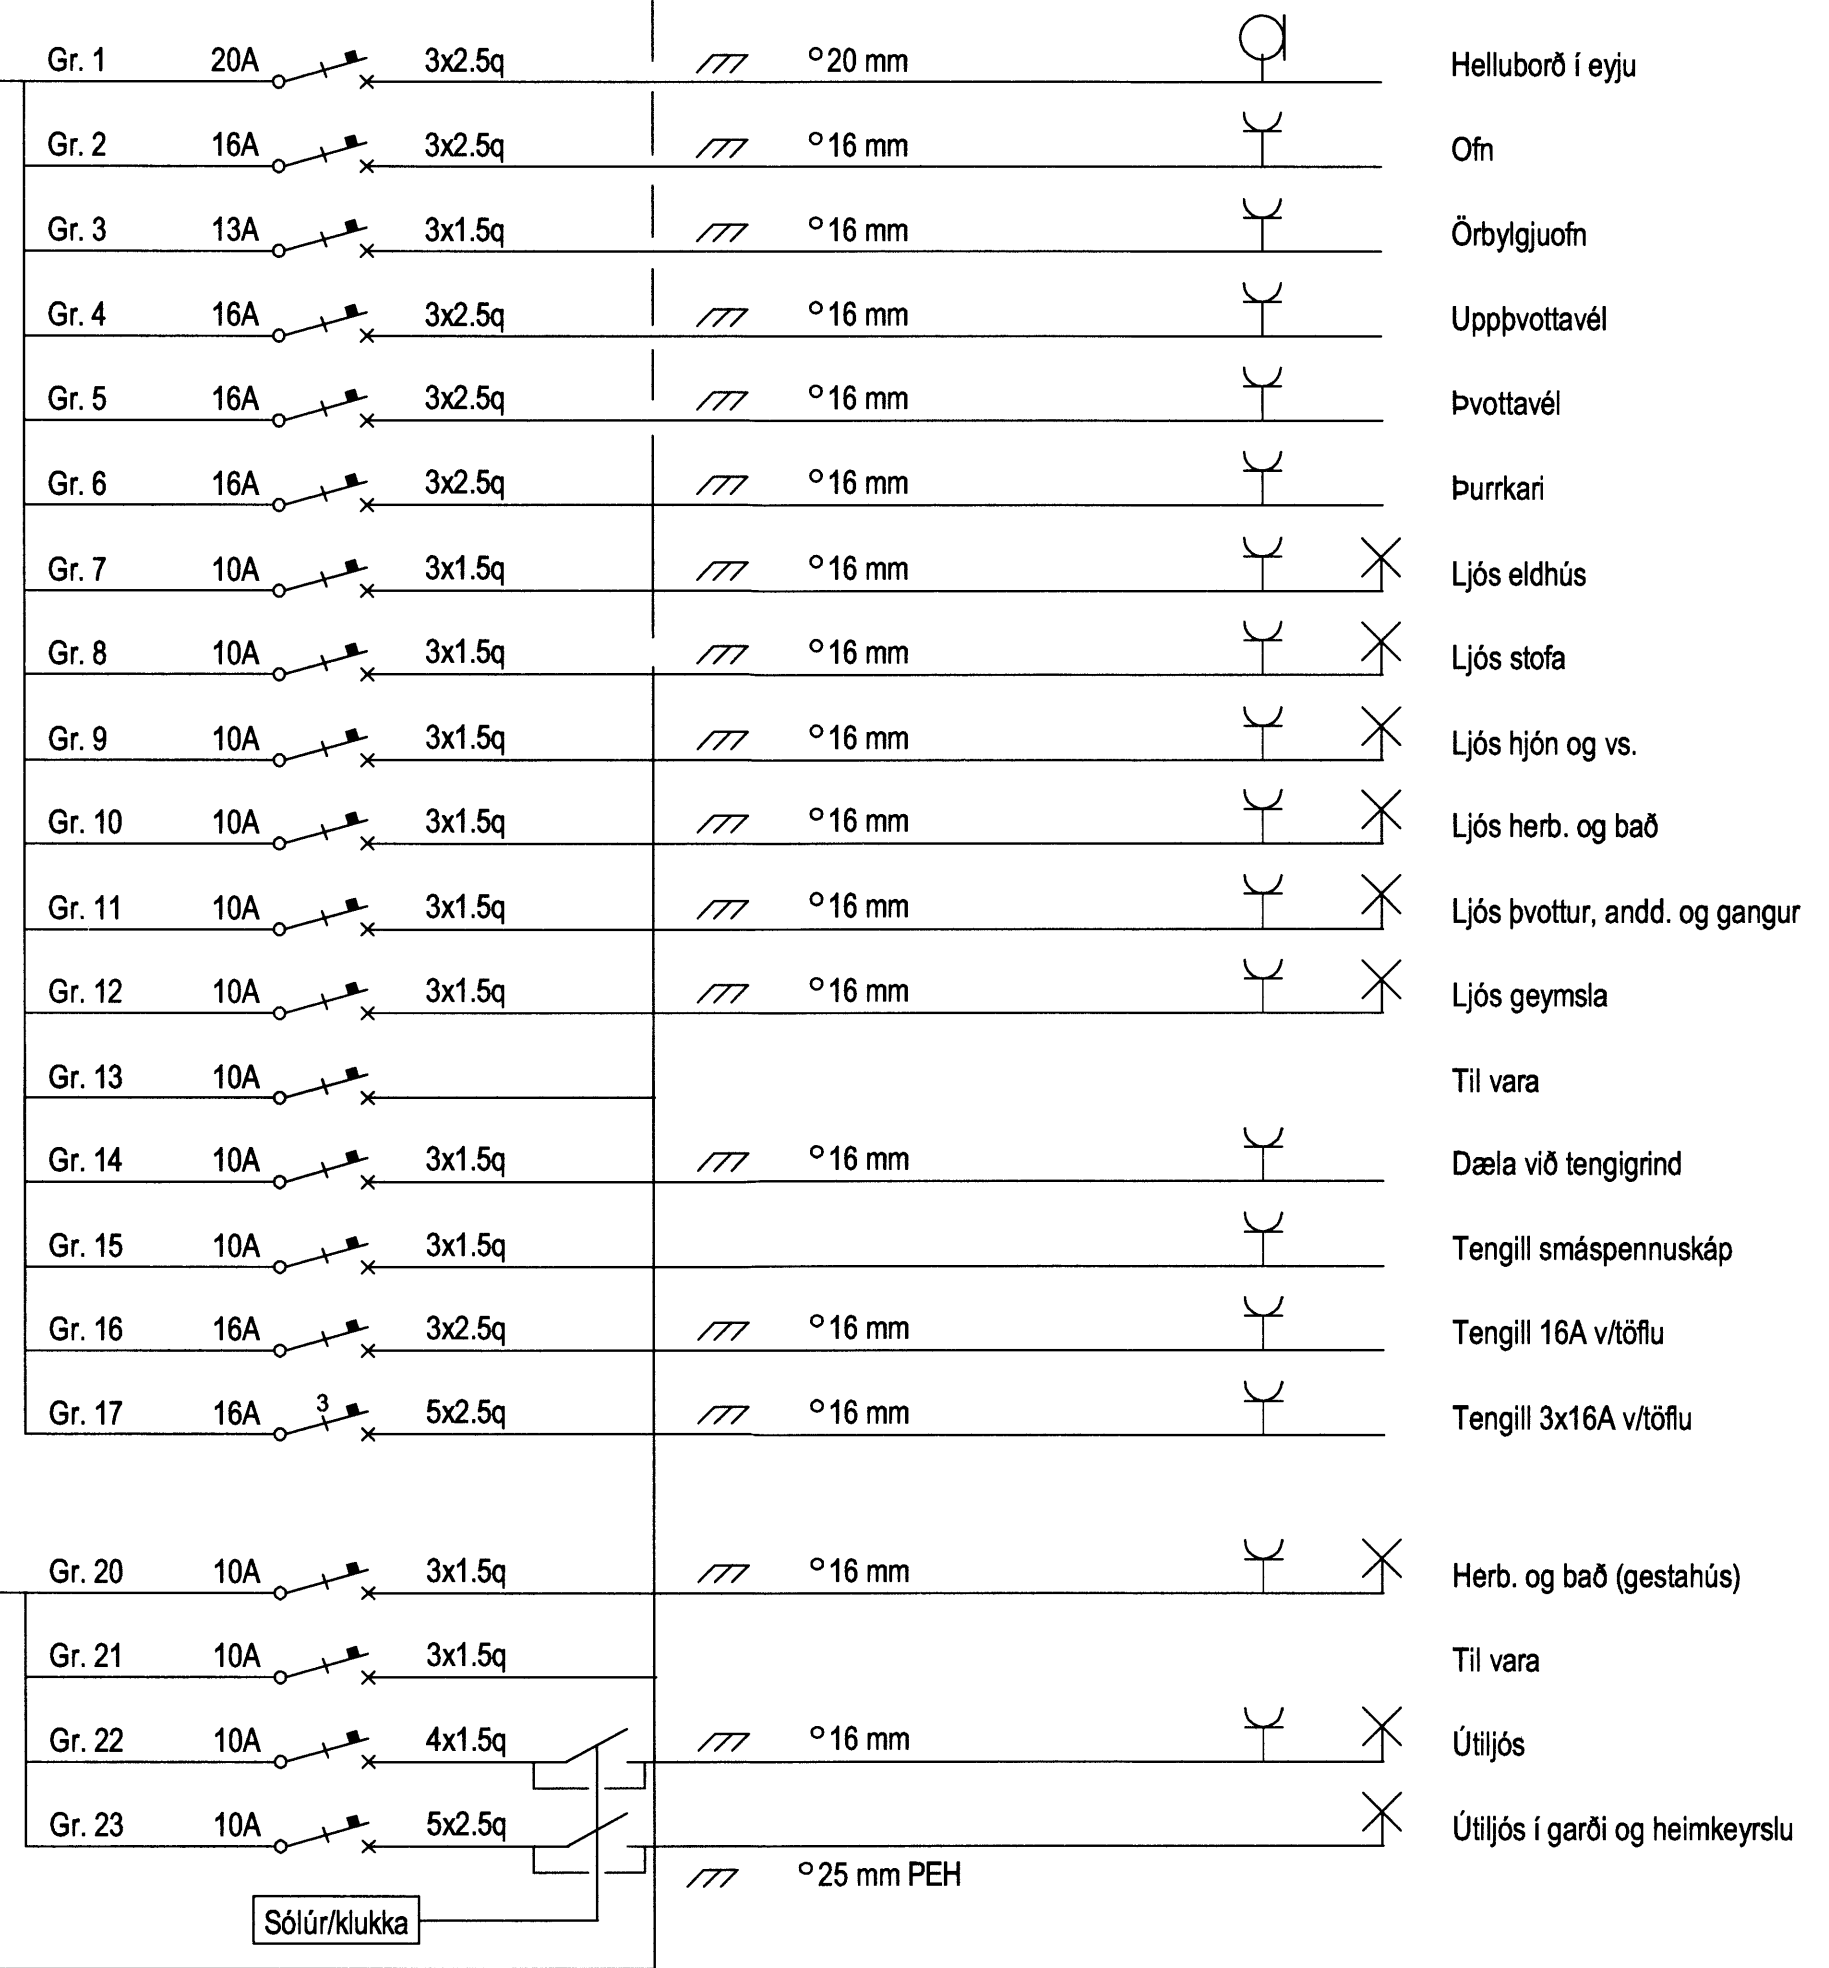

Skýringar	<p>Gunnar Viggósson Löggiltur raflagnahönnuður Suðurási 28, 110 Reykjavík s. 822-2855 kt. 010564-3449</p>	<p>Verkheiti Kamsbraut 40 Grímsnes- og Grafningshreppi 801 Selfoss</p>	<p>Lýsing Raflögn Einlínummynd</p>	Dags.	Hannað	Blað
				Sept. 2012	GV	4 af 4
				Kvarði	Teiknað	Verknúmer
				1/100 1/500	GV	1207-121

Handwritten signature