



MÓTTEKIÐ
09 JUNI 2009
Byggingafrúlltrúi uppsv. Árnæssýslu og Flóahfr.

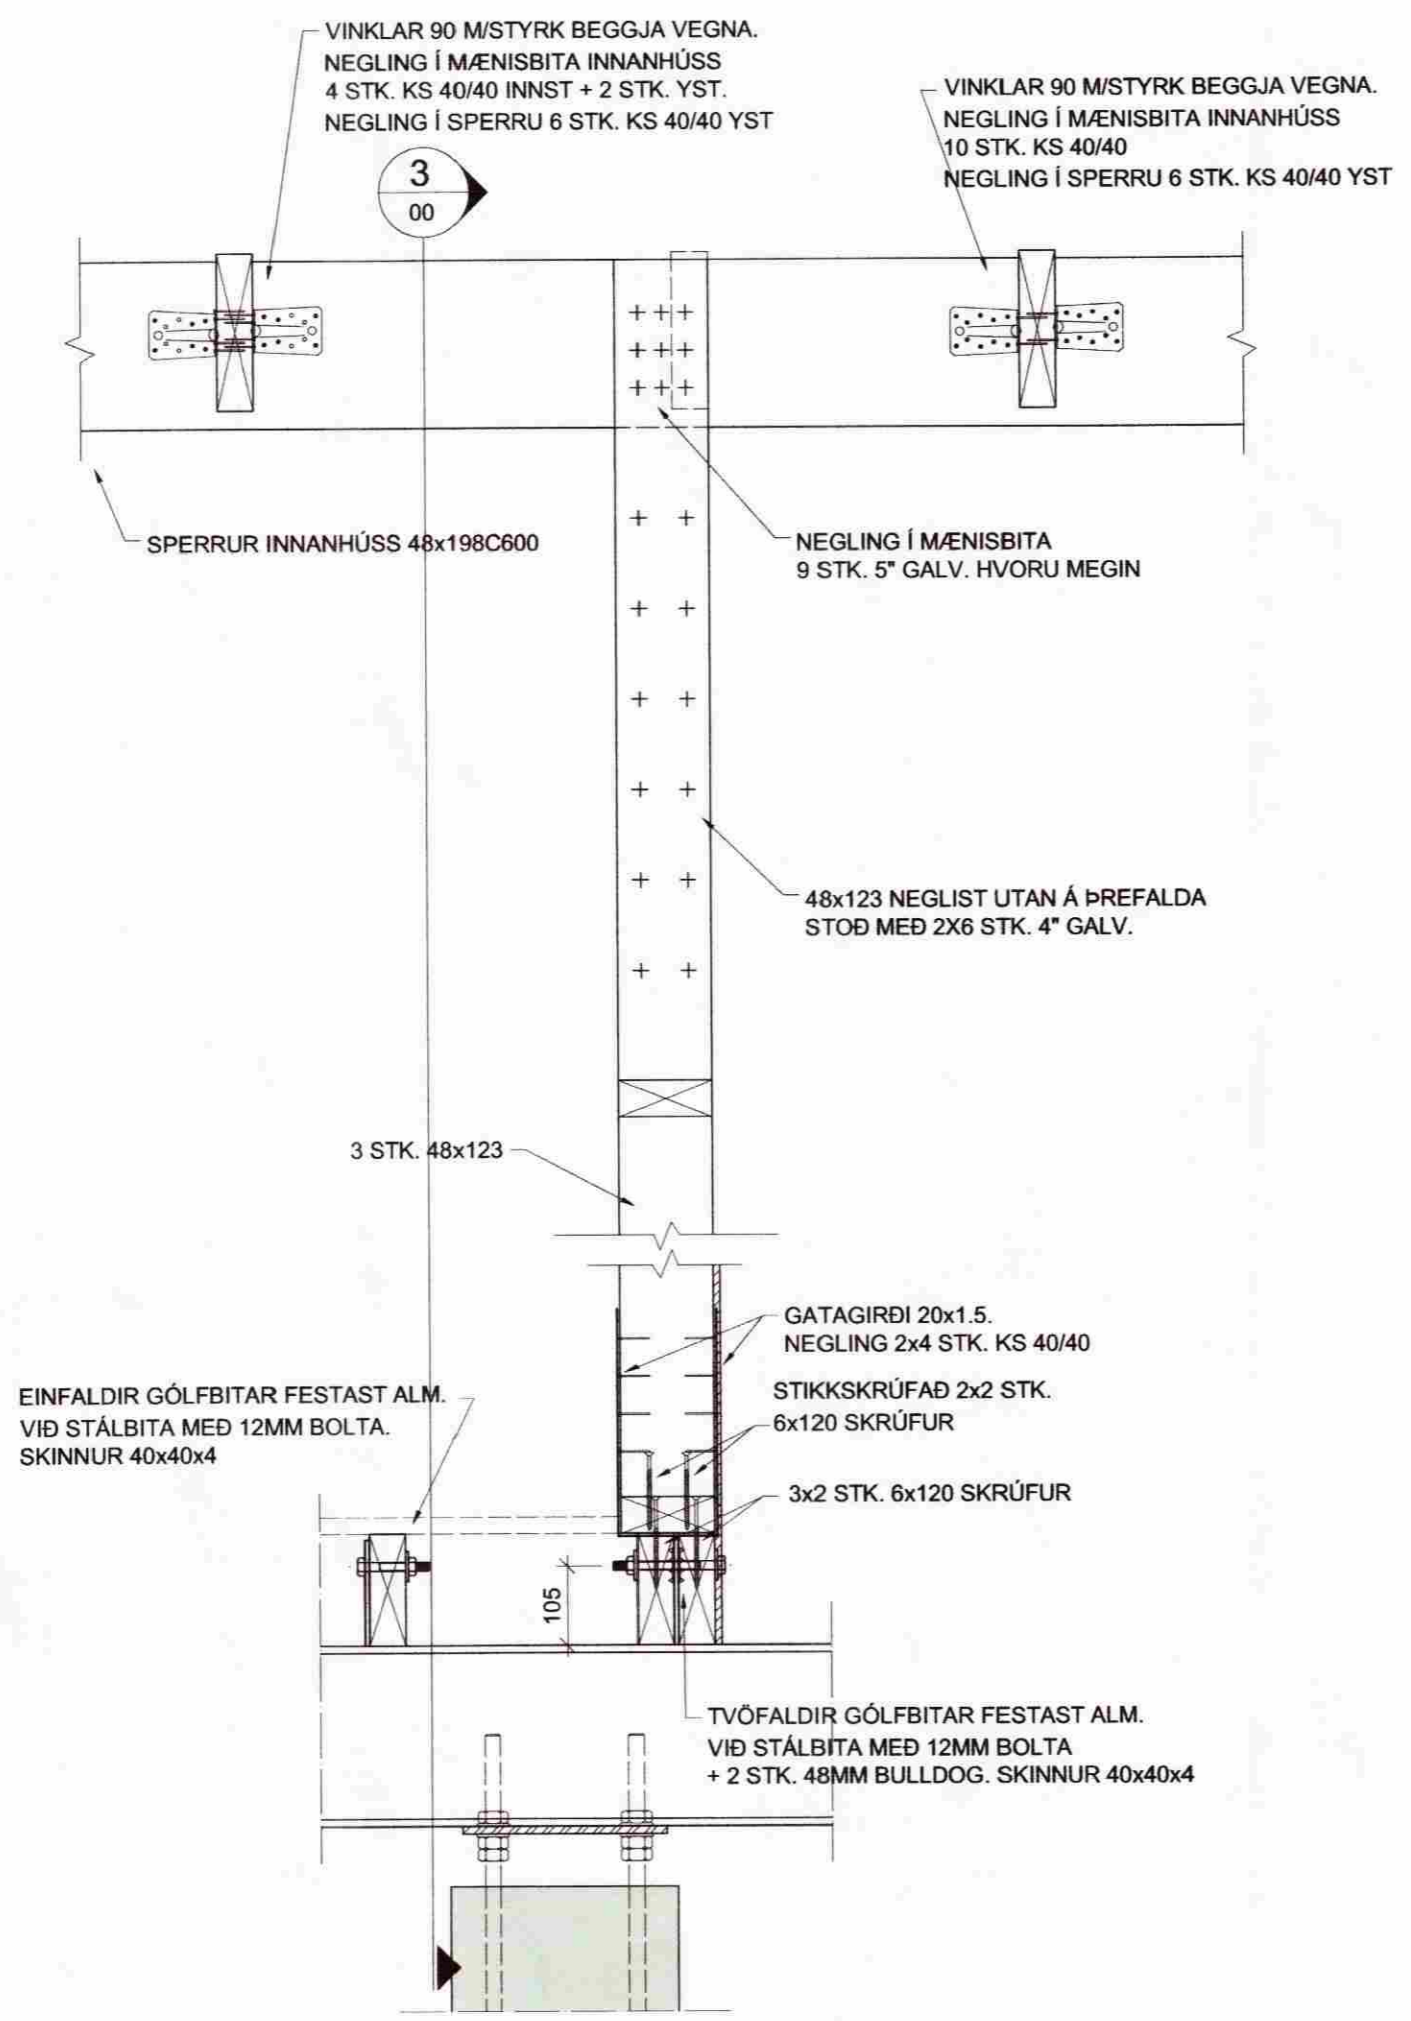

B SNEIÐING
00 Mkv. 1/10

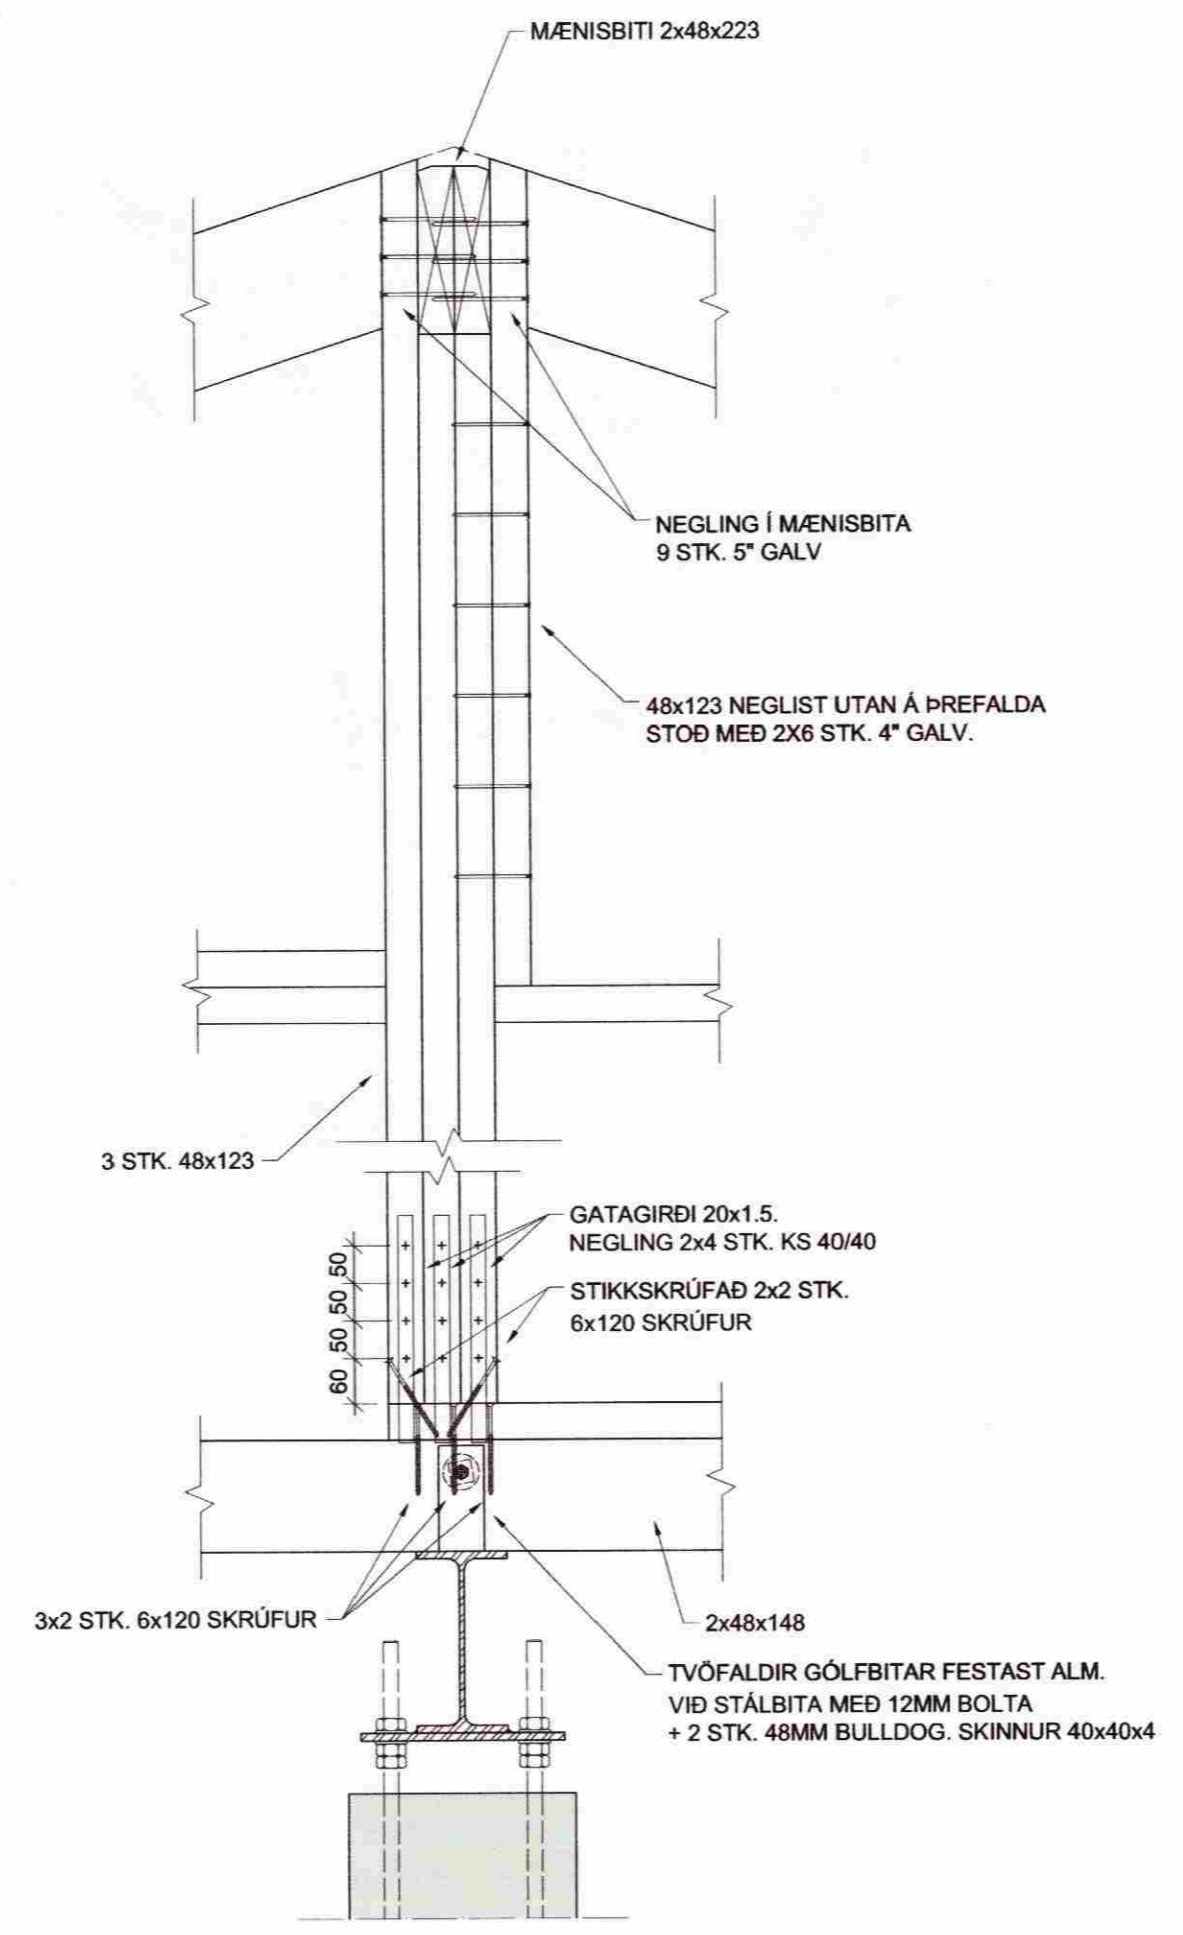

3 SNEIÐING
00 Mkv. 1/10

BREYT.	DAGS.	TEXTI
LÓÐ NR. 50 Í LANDI KIÐJABERGS GESTAHÚS		
BURÐARVIRKI SNEIÐINGAR		
HANNAÐ: KMP	TEIKNÁÐ: KMP	YFIRF.: KMP
SAMPYKKT: <i>Kristinn</i>		DAGS.: 13.05.09
		KT.: 130257-2409
VERKFRÆDISTOFA KÓPAVOGS EHF		SKJAL: KVARDI 1:10
Dalvegji 18, 201 Kópavogi Sími: 534-8810 Fax: 534-8818 verkjop@internet.is/Gsm 821-4922		BLAÐ NR. B-05
ADALUPPDRETTIR:		