
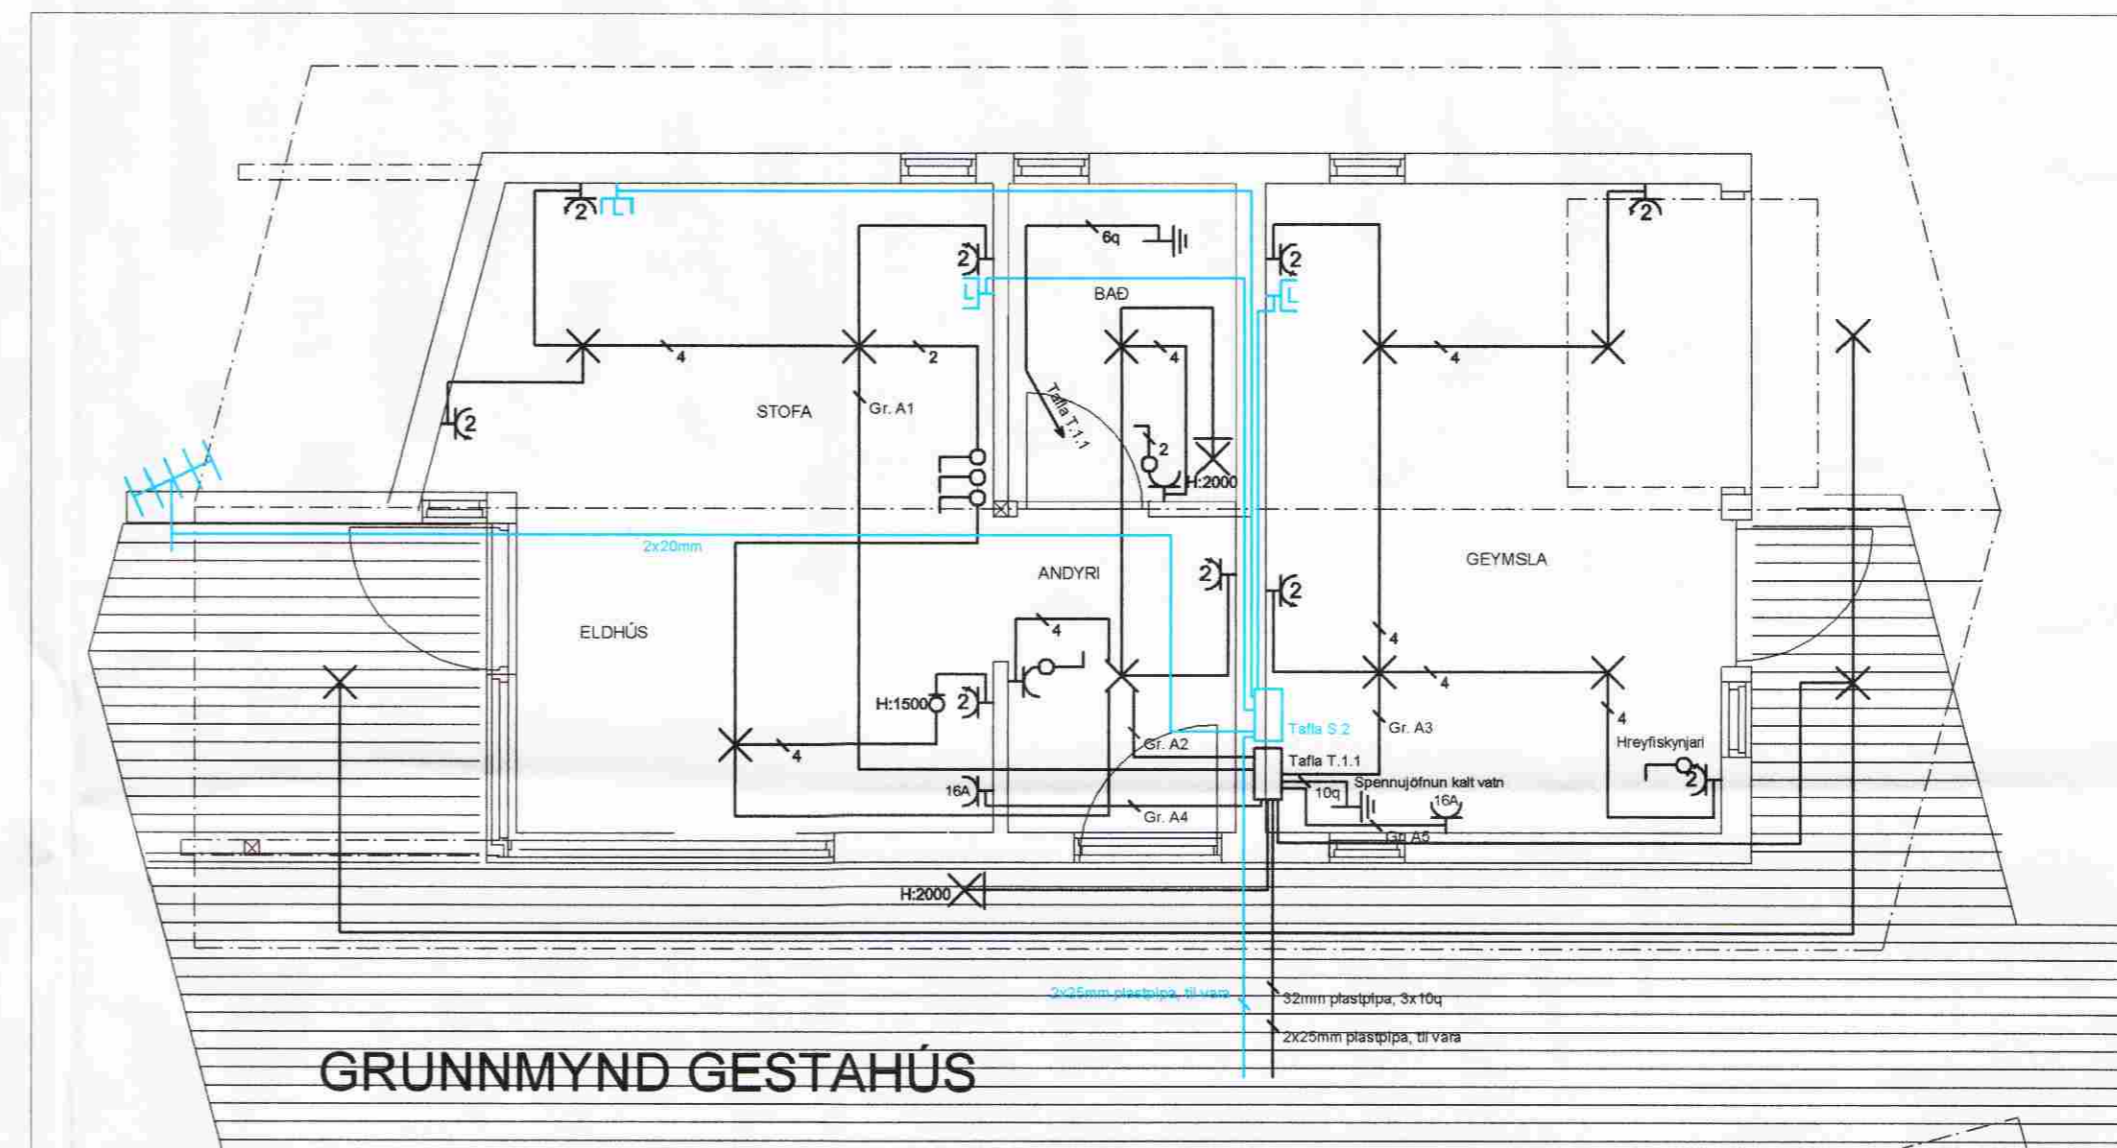


MÓTTEKIÐ
 09 JUNÍ 2009
 Byggingafultrúi uppsv. Arnessýslu og Flóahfr.

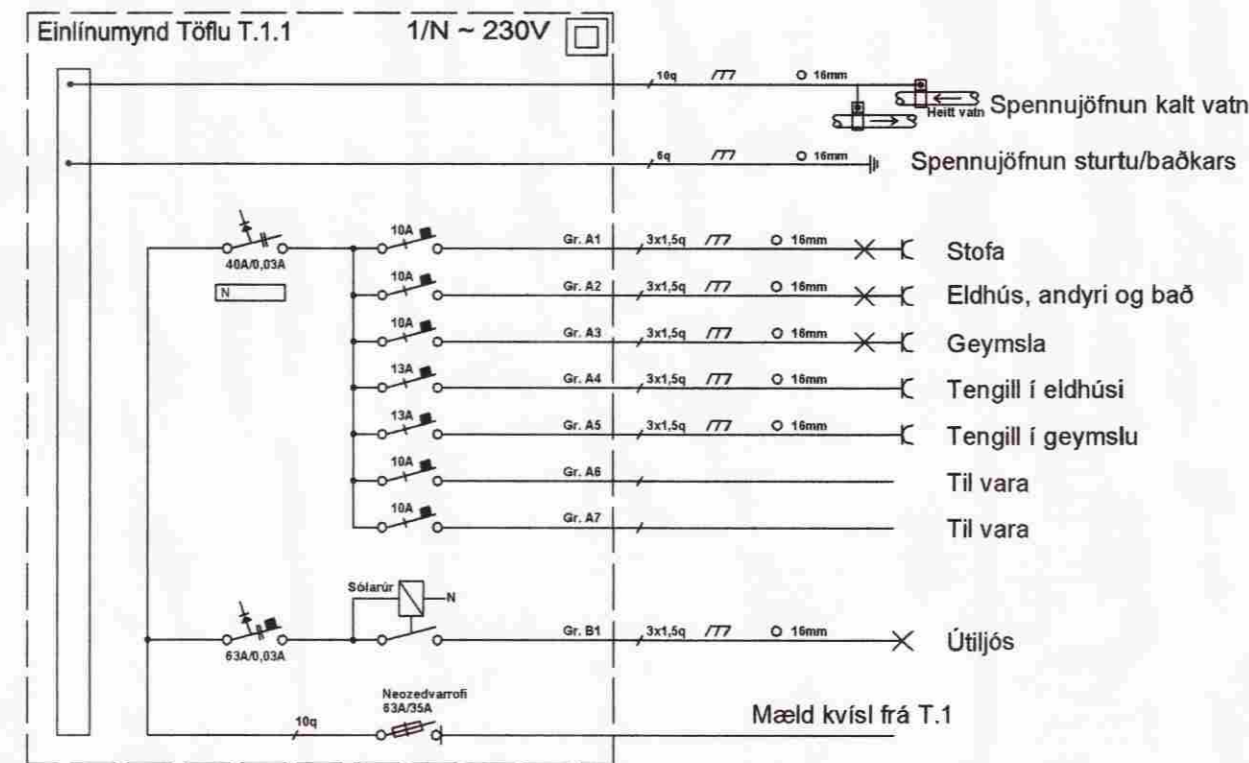

Skýringar - almennt

- Afstöðumynd og sniðmynd er að finna í raflagnateikningum af aðalhúsinu
- Lagnir skulu huldar í 16mm plastpípum og idreginn 3x1,5q vír
- Gefinn hæðarmál eru í mm frá fullfrágengnu gólfi í miðja dós
- Hæð rofa sé 1100mm, tenglar við rofa séu í sömu hæð og rofinn
- Hæð tengla sé 200mm, nema í eldhúsi, baði og geymslu, þar sé hún 1100mm
- Öll mál miðast við fullfrágengin gólf
- Sjálfvör skulu hafa minnst 10 KA rofgetu og hafa útleysikennilinu B
- Varrofar fyrir framan mæla skulu hafa minnst 10 KA rofgetu og hafa útleysikennilinu C
- Víringar innan tafna skal gera með fínþættum vír og nota skal vírendahólka
- S = smáspennutengill
- L = loftnets og útvarpstengill

VIÐ STAÐSETNINGU DÓSA Í ELDHÚS OG BAÐH. SKAL TAKA MIÐ AF INNRETTINGATEIKNINGUM. ALLAR ÚTMÆLINGAR AF MILLIVEGGJUM SKAL TAKA AF SAMÞYKKTUM BYGGINGATEIKNINGUM

Kiðjaberg 50 - gestahús		Dagsetning	08-05-09
Grímsneshreppur		Málsvæði	1:50
Raflagnir, smáspenna, skýringar og snið	Útvefing	Frámælt	09-05-09
RAFVIRKNI	Magnús J. Magnússon	Ógripa	A
LOGGILTUR RAFLAGNAHÖNNUÐUR	KL 210469-5089	Tekjur	09-334
Samþykkt: <i>[Signature]</i>	MJM/GÓJ	Blað	1 af 1